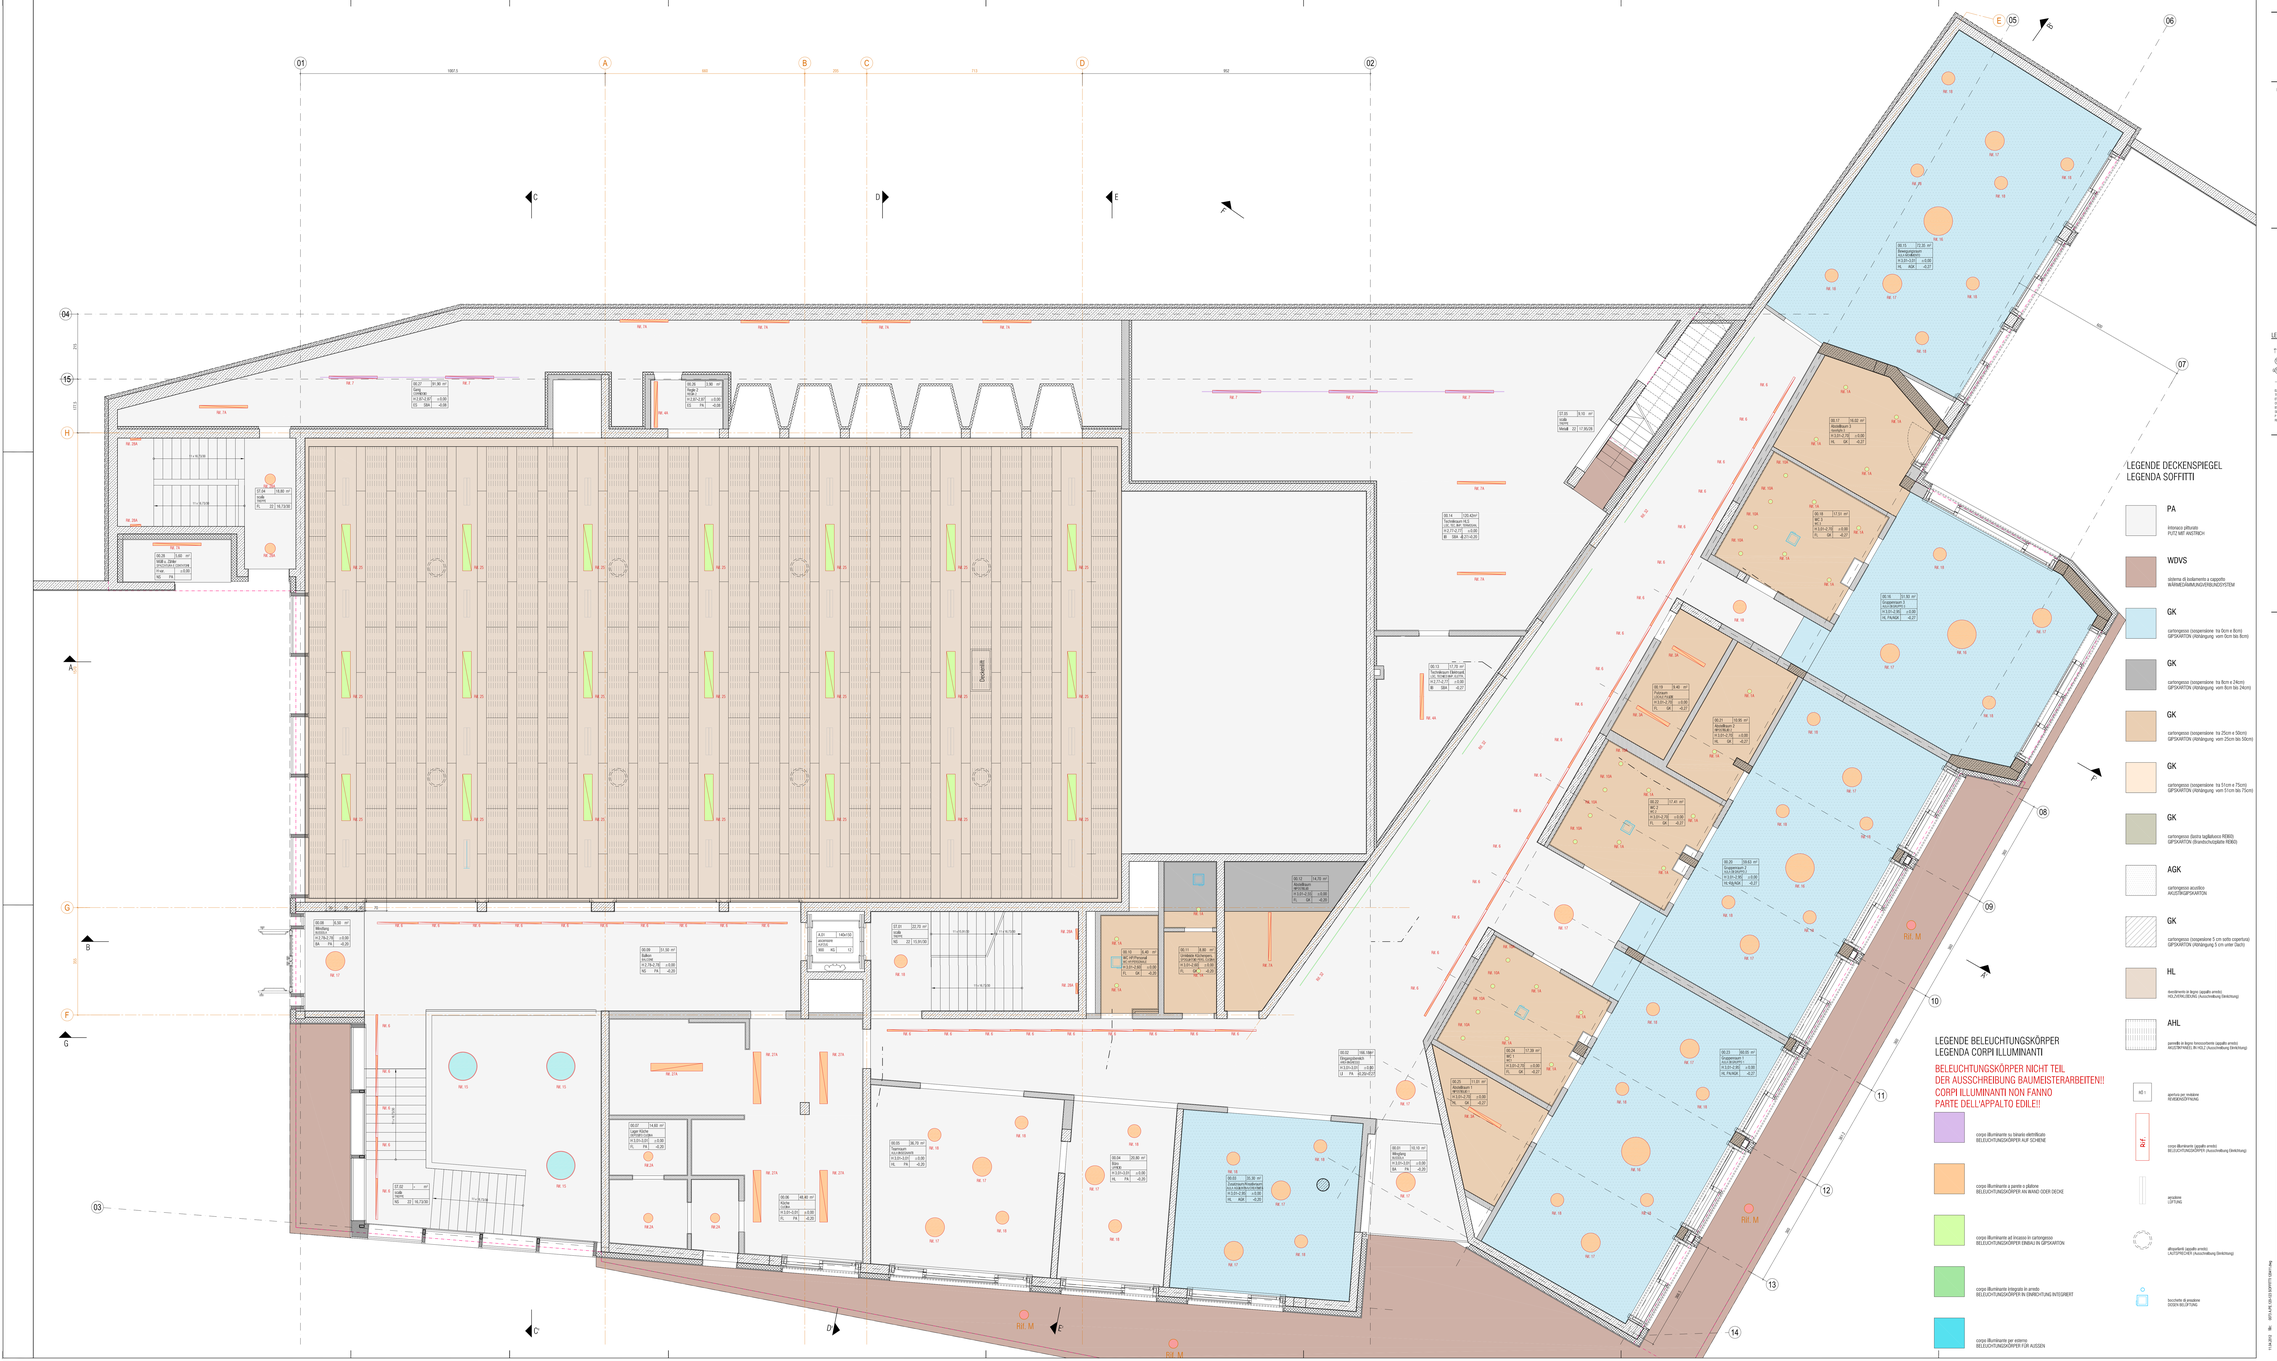

Tutti i diritti esclusivi sul presente progetto, sulle soluzioni progettuali esposte e sulle tecniche utilizzate per la sua realizzazione, sono di proprietà esclusiva dell'autore. Ogni riproduzione, anche parziale, non autorizzata, è vietata. Il progetto è stato redatto in conformità alla normativa vigente al momento della sua redazione. Eventuali modifiche legislative successive potrebbero richiedere adeguamenti. L'autore declina ogni responsabilità per l'uso improprio del progetto o per modifiche apportate da terzi senza il suo consenso scritto.

Alle Rechte vorbehalten. Das vorliegende Projekt, die darin dargestellten Lösungsansätze und die angewandten Techniken sind geistiges Eigentum des Verfassers. Jede Vervielfältigung, auch auszugsweise, ohne schriftliche Genehmigung ist untersagt. Der Verfasser haftet nicht für Änderungen, die nach Fertigstellung dieses Projekts vorgenommen wurden. Sollten sich die gesetzlichen Bestimmungen ändern, können Anpassungen erforderlich sein. Der Verfasser übernimmt keine Haftung für die unbefugte Verwendung dieses Projekts durch Dritte.

Nr.	Änderung / Modifica	Datum

GEMEINDE BRIXEN
COMUNE DI BRESSANONE
AUTONOME PROVINZ BOZEN | PROVINCIA AUTONOMA DI BOLZANO

Projekt / **Progetto**

KODEX: ROP_59
Grundschule und Kindergarten mit Mehrzweckaaal
StLAndrä, Brixen
B.P. 434, K.G. St.Andrä

CODICE: ROP_59
Scuola elementare e materna con sala polifunzionale
S.Andrea, Bressanone
p.ed. 434, C.C. S.Andrea

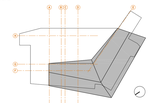

ø0.00 = 975,50 m ü.M.

AUSFÜHRUNGSPROJEKT | A | **PROGETTO ESECUTIVO**

Planinhalt	Contenuto	Plan Nr. / Tavola N.
DECKENSPIEGEL Erdgeschoss SOFFITTI Piano terra		A.PE.121-EG

Ausgearbeitet/Elaborato	Projekt Nr. /Progetto Nr.	Datum/Data	Maßstab/ Scala	Änderungsdatum/Data	Änderung/Modifica
BS	0073	30.12.2011	1:50	-	-

Bauherr / Committente | Generalplaner / Progettista generale

Gemeinde Brixen | Comune di Bressanone
der Bürgermeister Albert Pürgstaller
il Sindaco Albert Pürgstaller
39042 Brixen | Bressanone
Rathaus/Municipio 1
Platzl/Maggiolo 5
tel./tel. 0472/060101
fax 0472/060111
info@comune.brixen.bz.it

Dr. Arch. Matteo Scagnol
MOOVE architects
39042 Brixen | Bressanone
Mobil/Cell. 3334/6440313
via Fallmerayer, 7
tel./fax. 0472/091581
info@moveparchitects.it

Firma / Unterschrift

Firmato digitalmente da: Matteo Scagnol
CN = Scagnol Matteo
O = Ordine Architetti P.P.C. della Provincia di Bolzano/Bozen
C = IT

Genehmigungen | Approvazione