



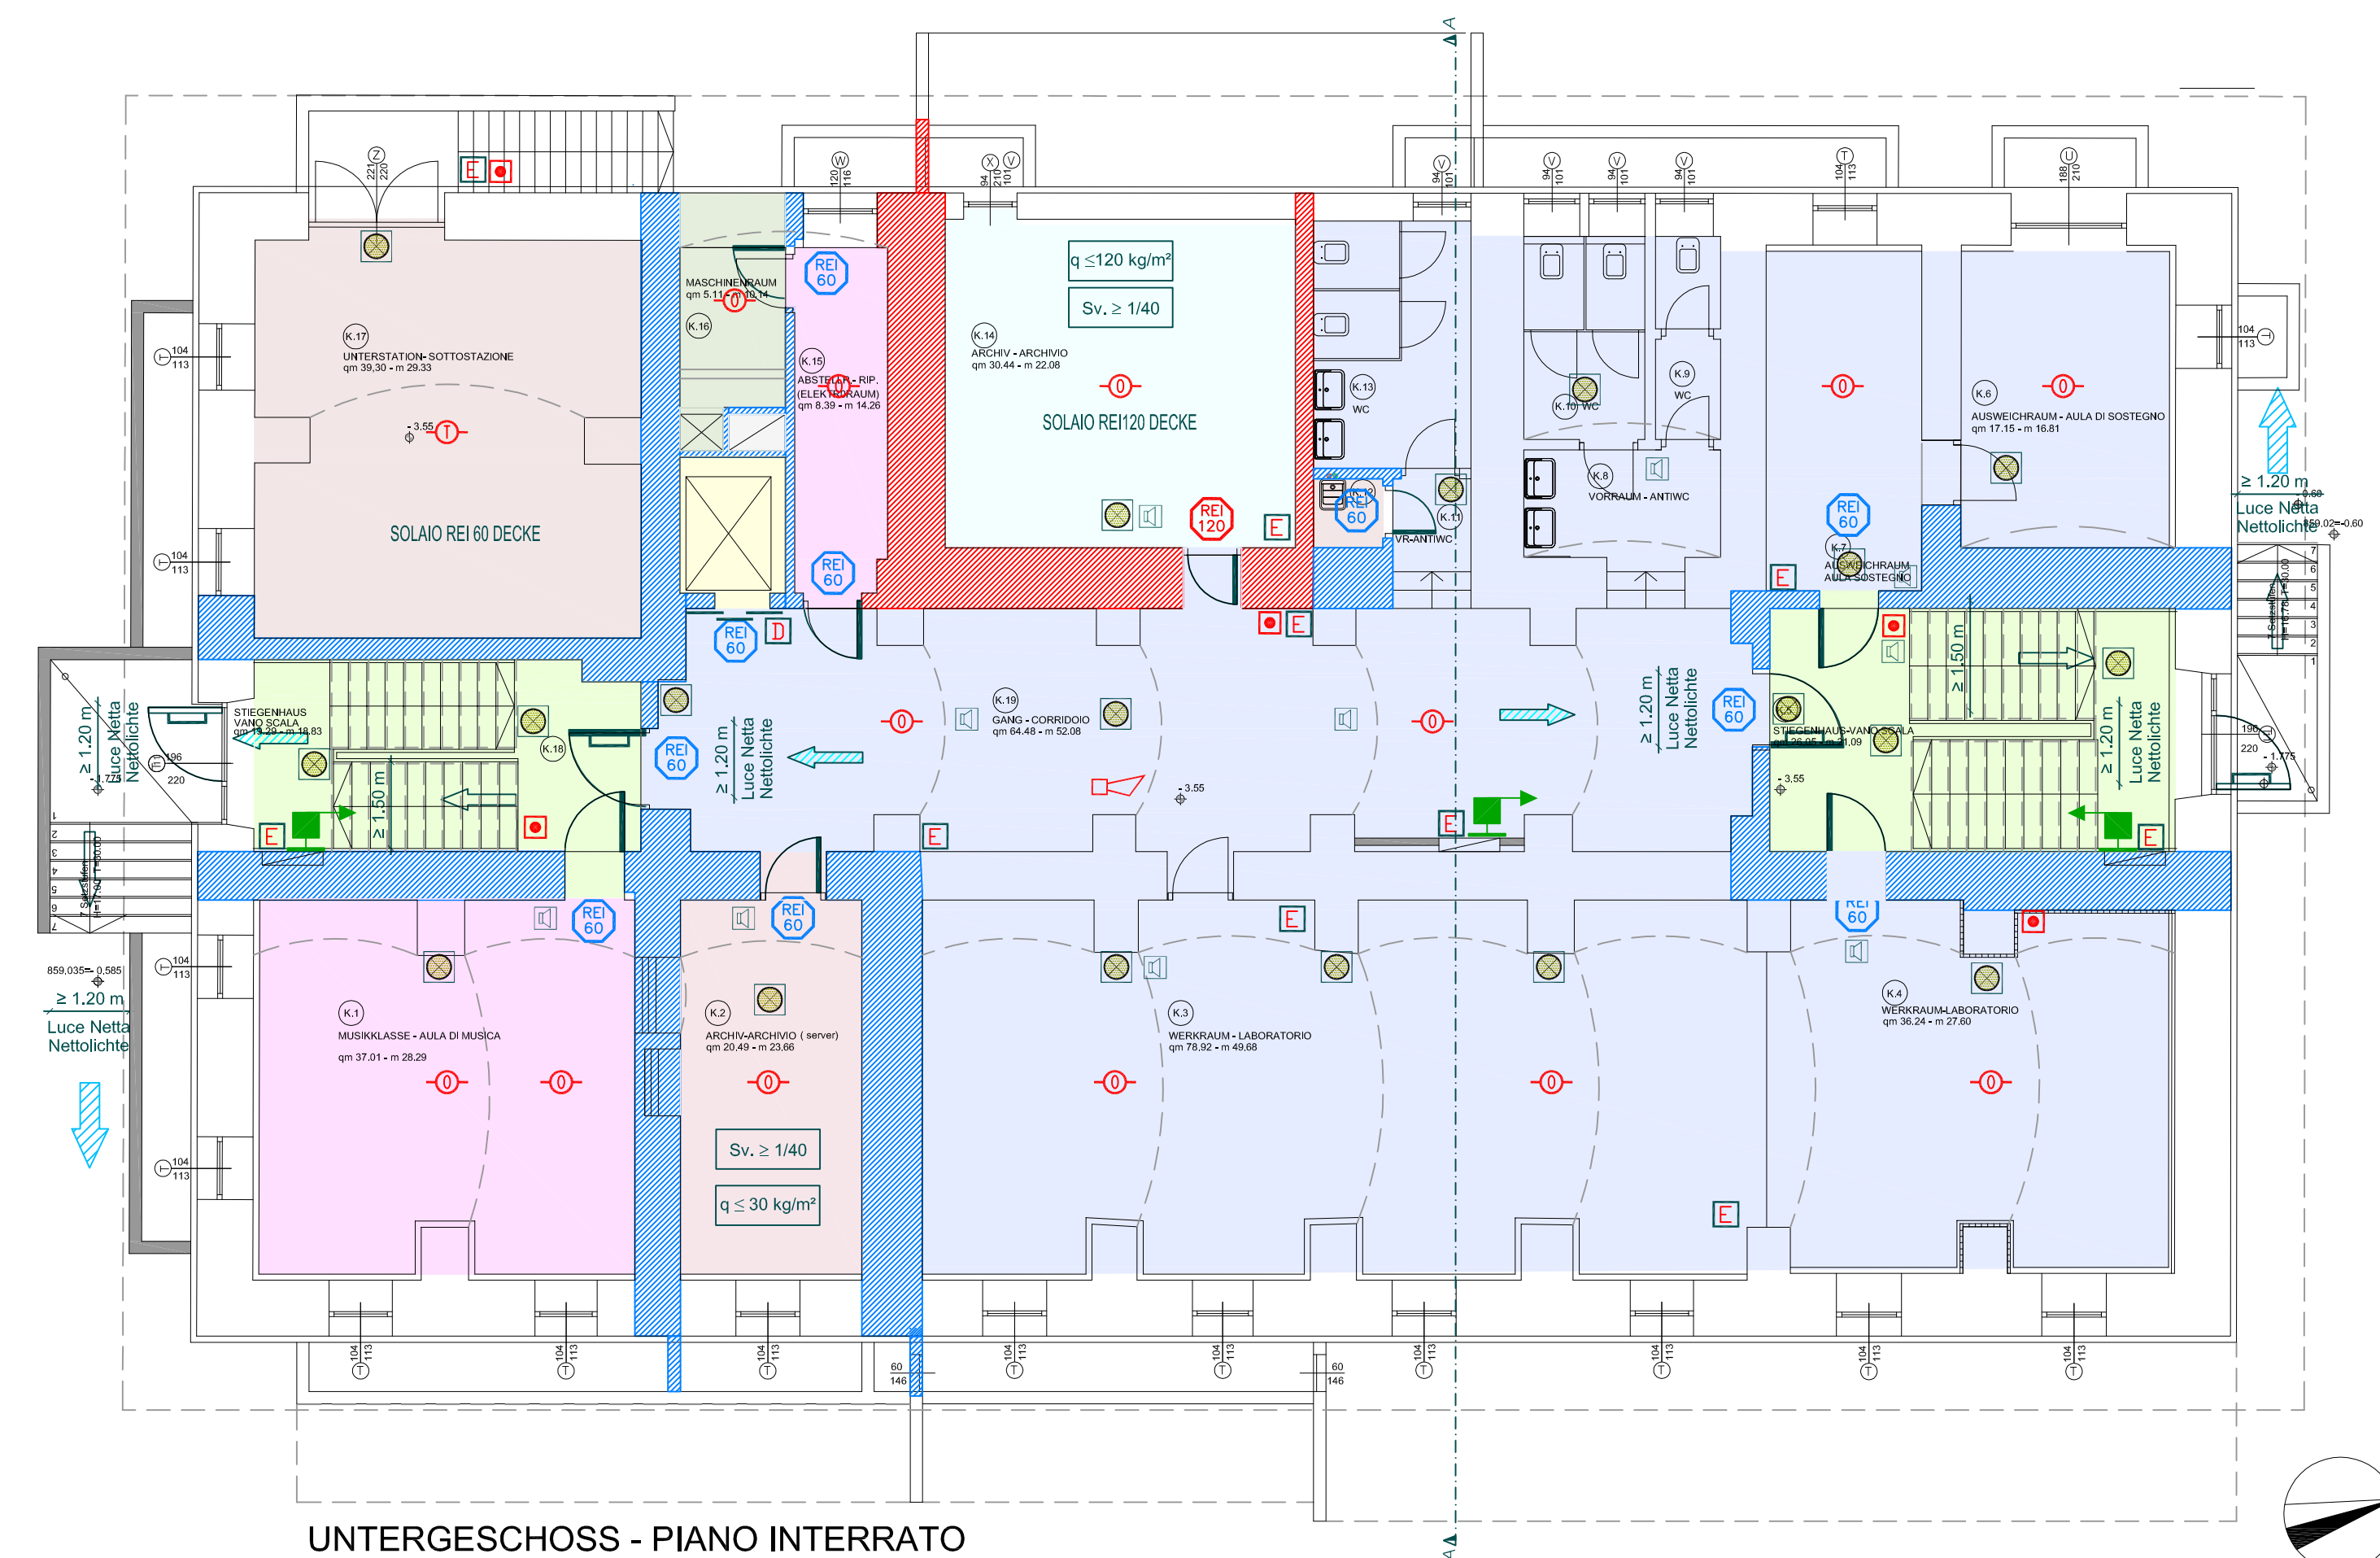

Interruttore generale con cartello indicatore		Haupt-Elektroschalter mit Bezeichnungsschild
Pulsante di azionamento allarme con cartello indicatore		Taste zur Alarmauslösung mit Bezeichnungsschild
Attacco per motopompa con cartello indicatore		Motorpumpenanschluss mit Bezeichnungsschild
Idrante a muro Storz 52 manica 20 m con cartello indicatore		Wandhydrant Typ Storz 52 mit 20 m Schlauch und Bezeichnungsschild
Idrante soprassuolo		Überflur-Hydrant
Naspo con cartello indicatore		Haspel mit Bezeichnungsschild
Estintore portatili a polvere con cartello indicatore (6 kg 55A 233BC / 9 kg 55A 233BC / 12 kg 55A 233BC)		Tragbarer Feuerlöscher mit Bezeichnungsschild (6 kg 55A 233BC / 9 kg 55A 233BC / 12 kg 55A 233BC)
Cartello divieto utilizzo ascensore in caso d'incendio		Hinweisschild Verbot den Aufzug im Brandfall zu benutzen
Rivelatore automatico d'incendio ottico		Automatischer und thermisch Brandmelder optisch
Rivelatore automatico d'incendio termovelocimetrico		Automatischer Brandmelder termisch
Rivelatore automatico d'incendio di gas		Automatischer Gasmelder
Avisatore acustico di allarme		Akustisches Alarmerät
Illuminazione di emergenza		Notbeleuchtung
Altoparlante		Lautsprecher
Uscita di emergenza orizzontale		Fluchtweg horizontal
Uscita di emergenza verso il basso		Fluchtweg nach unten
Uscita di emergenza verso l'alto		Fluchtweg nach oben
Uscita edificio		Gebäudeausgänge
Porta resistente al fuoco		Feuerfeste Tür
Porta provvista di maniglione antipanico		Tür mit Sicherheitsschnellöffnung
Muro REI 30		REI 30-Mauer
Muro REI 60		REI 60-Mauer
Muro REI 90		REI 90-Mauer
Muro REI 120		REI 120-Mauer
Carico d'incendio $\leq 120 \text{ kg/m}^2$	$q \leq 120 \text{ kg/m}^2$	Brandbelastung $\leq 120 \text{ kg/m}^2$
Superficie aerazione $> 1/40$ Superficie del locale	$S_v \geq 1/40$	Lüftungsfläche $> 1/40$ Raumfläche

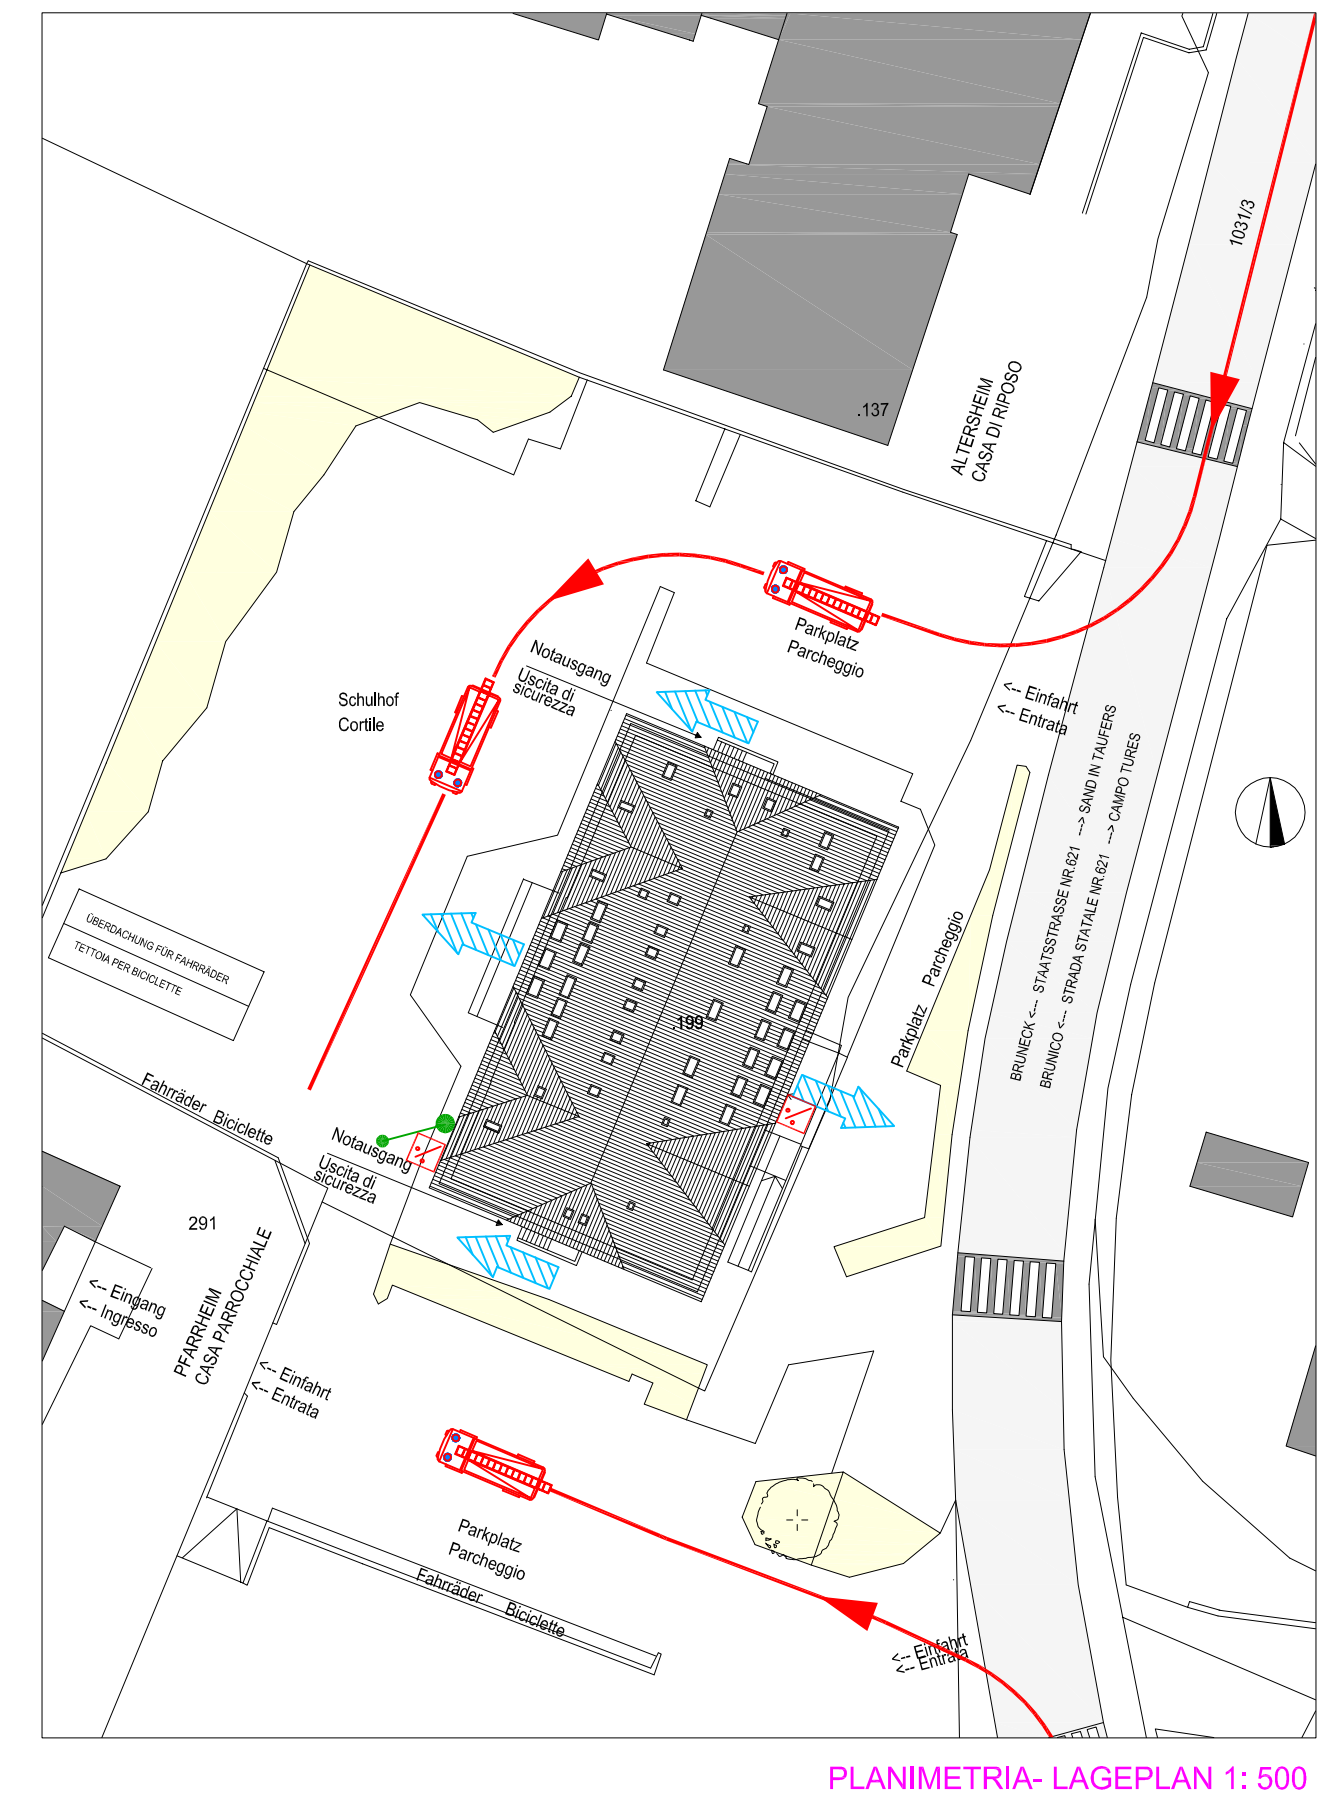

PROVINZ BOZEN GEMEINDE SAND IN TAUFERS		PROVINCIA DI BOLZANO COMUNE DI CAMPO TURES	
Projekt AUSFÜHRUNGSPROJEKT SANIERUNG GRUNDSCHULE SAND IN TAUFERS B.P. 199 K.G. MÜHLEN		progetto PROGETTO ESECUTIVO RISANAMENTO SCUOLA ELEMENTARE CAMPO TURES P.ED. 199 C.C. MULINI DI TURES	
Bauherr GEMEINDE SAND IN TAUFERS RATHAUSSTRASSE 8 39032 SAND IN TAUFERS		committente COMUNE DI CAMPO TURES VIA MUNICIPIO 8 39032 CAMPO TURES	
Planinhalt BRANDSCHUTZPROJEKT Grundriss Kellergeschoss 1: 100 Grundriss Erdgeschoss 1: 100 Lageplan 1: 500/ Mappenauszug 1: 1000		contenuto PROGETTO PREVENZIONE INCENDI Pianta Piano Interrato e Piano Terra 1: 100 Planimetria 1: 500 Estratto di Mappa 1: 1000	
Datum 16.MAI - 2014 - 16 MAGGIO		data pr.-phase	
gezeichnet		disegnato	
Änderung		modifiche	
		plan -nr. tavola <div> <div>PI</div> <div></div> <div>01</div> </div>	
<div>  <p> KURT WIEDENHOFER GIUSI SORRUSCA Lauben 76 39100 Bozen Tel. + 39 0471 973544 Fax. + 39 0471 312182 www.w2architekten.it </p> </div>		<div>  <p> INGENIEURBÜRO STUDIO TECNICO dott. ing. Michele Carlini Handwerkerstrasse 31, 39100 Bozen via degli Artigiani 31, 39100 Bolzano Tel. 0471/286462 Fax 0471/286426 e-mail info@carlinibz.it </p> </div>	