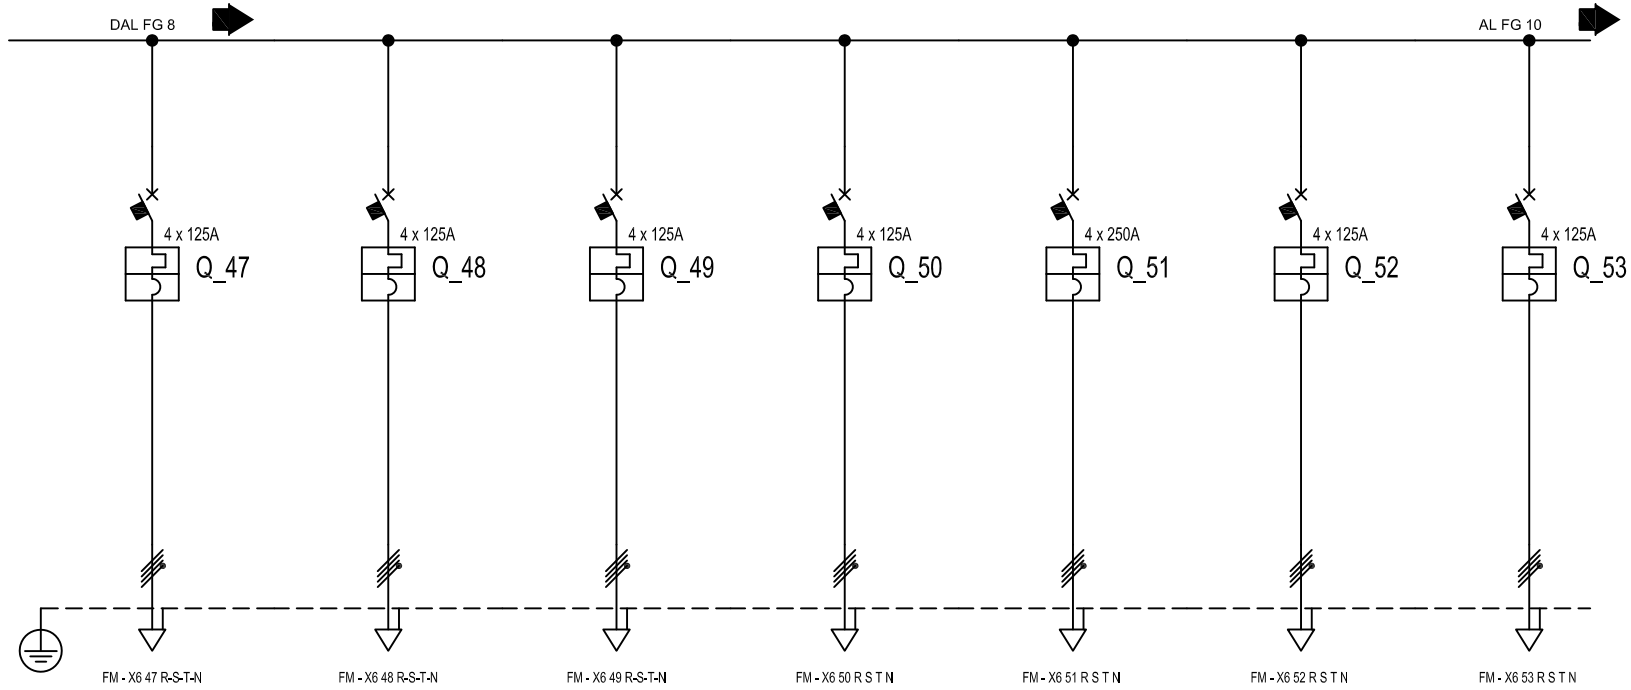

Sigla utenza		PANNELLO 8	PANNELLO 8	PANNELLO 8	PANNELLO 8	PANNELLO 8	PANNELLO 8	PANNELLO 8
Descrizione		CENTRALE OROLOGI CENTRALINO RADIO	CENTRALE SEGNALAZIONE ALLARMI CENTRALIZZATI	ASILO	CENTRALE ANTINCENDIO	INTERRUTTORE RETE PANNELLI 23 - 24	GRUPPO STATICO DI CONTINUITA UPS	GENERALE BAR
POTENZA CONTEMPORANEA	[kW]							
CORRENTE (Ib)	[A]	125	125	125	125	250	160	125
CosFi								
COEFF. DI CONTEMPORANEITA'	[%]							
SCHEMA FUNZIONALE								
PROTEZIONE	MARCA	MAGRINI	MAGRINI	MAGRINI	MAGRINI	MAGRINI	MAGRINI	MAGRINI
	MODELLO	MG	MG	MG	MG	MG	MG	MG
	Esecuzione							
	Im (max/min/reg) [A]							
	In (max/min/reg) [A]	16 / 11	16 / 11	16 / –	16 / 11	160 / ...	63 / 63	63 / 50
	Poli	4 x 125	4 x 125	4 x 125	4 x 125	4 x 250	4 x 160	4 x 125
	P.d.I. [kA]							
	I differenziale [A]	–	--	–	–	–	–	–
COEFF. UTILIZZAZIONE Ku	[%]	100	100	100	100	100	100	100
CONTATTORE TIPO								
NOTE								
LINEA	C.d.t Linea (con Ib) [%]							
	Sigla	–	--	–	–	–	–	–
	Lungh /L max Prot [m]							
	POSA	–	--	–	–	–	–	–
	Sezione [mmq]							
	Portata (Iz) [A]	–	--	–	–	–	–	–

Nr.	Data	Descrizione	Dis.	Contr.

Data: 13/12/2010
Disegn.:
Contr.:
Visto:

Impianto: IMPIANTO FORZA MOTRICE

Note:

Ditta:
Italo Bressan sas
Via Lungo Isarco Sx 35

PANNELLO 8 FM UTENZE

Nome File: Q_BT C3

Committente: COMPRENSORIO SANITARIO DI BOLZANO
VIA LORENZ BOHLER 5

Foglio: 10
Segue: 11
Nr. Disegno:

Copying of this document and giving it to others and the use or communication of the contents thereof are forbidden without express authority. Offenders are liable to the payment of damages. All rights are reserved in the event of the grant of a patent or the registration of a utility model or design.

Non e' permesso consegnare a terzi o riprodurre questo documento, nè utilizzarne il contenuto o renderlo comunquenoto a terzi senza la nostra autorizzazione esplicita. Ogni infrazione comporta il risarcimento dei danni subiti. E' fatta riserva di tutti i diritti derivanti da brevetti o modelli.