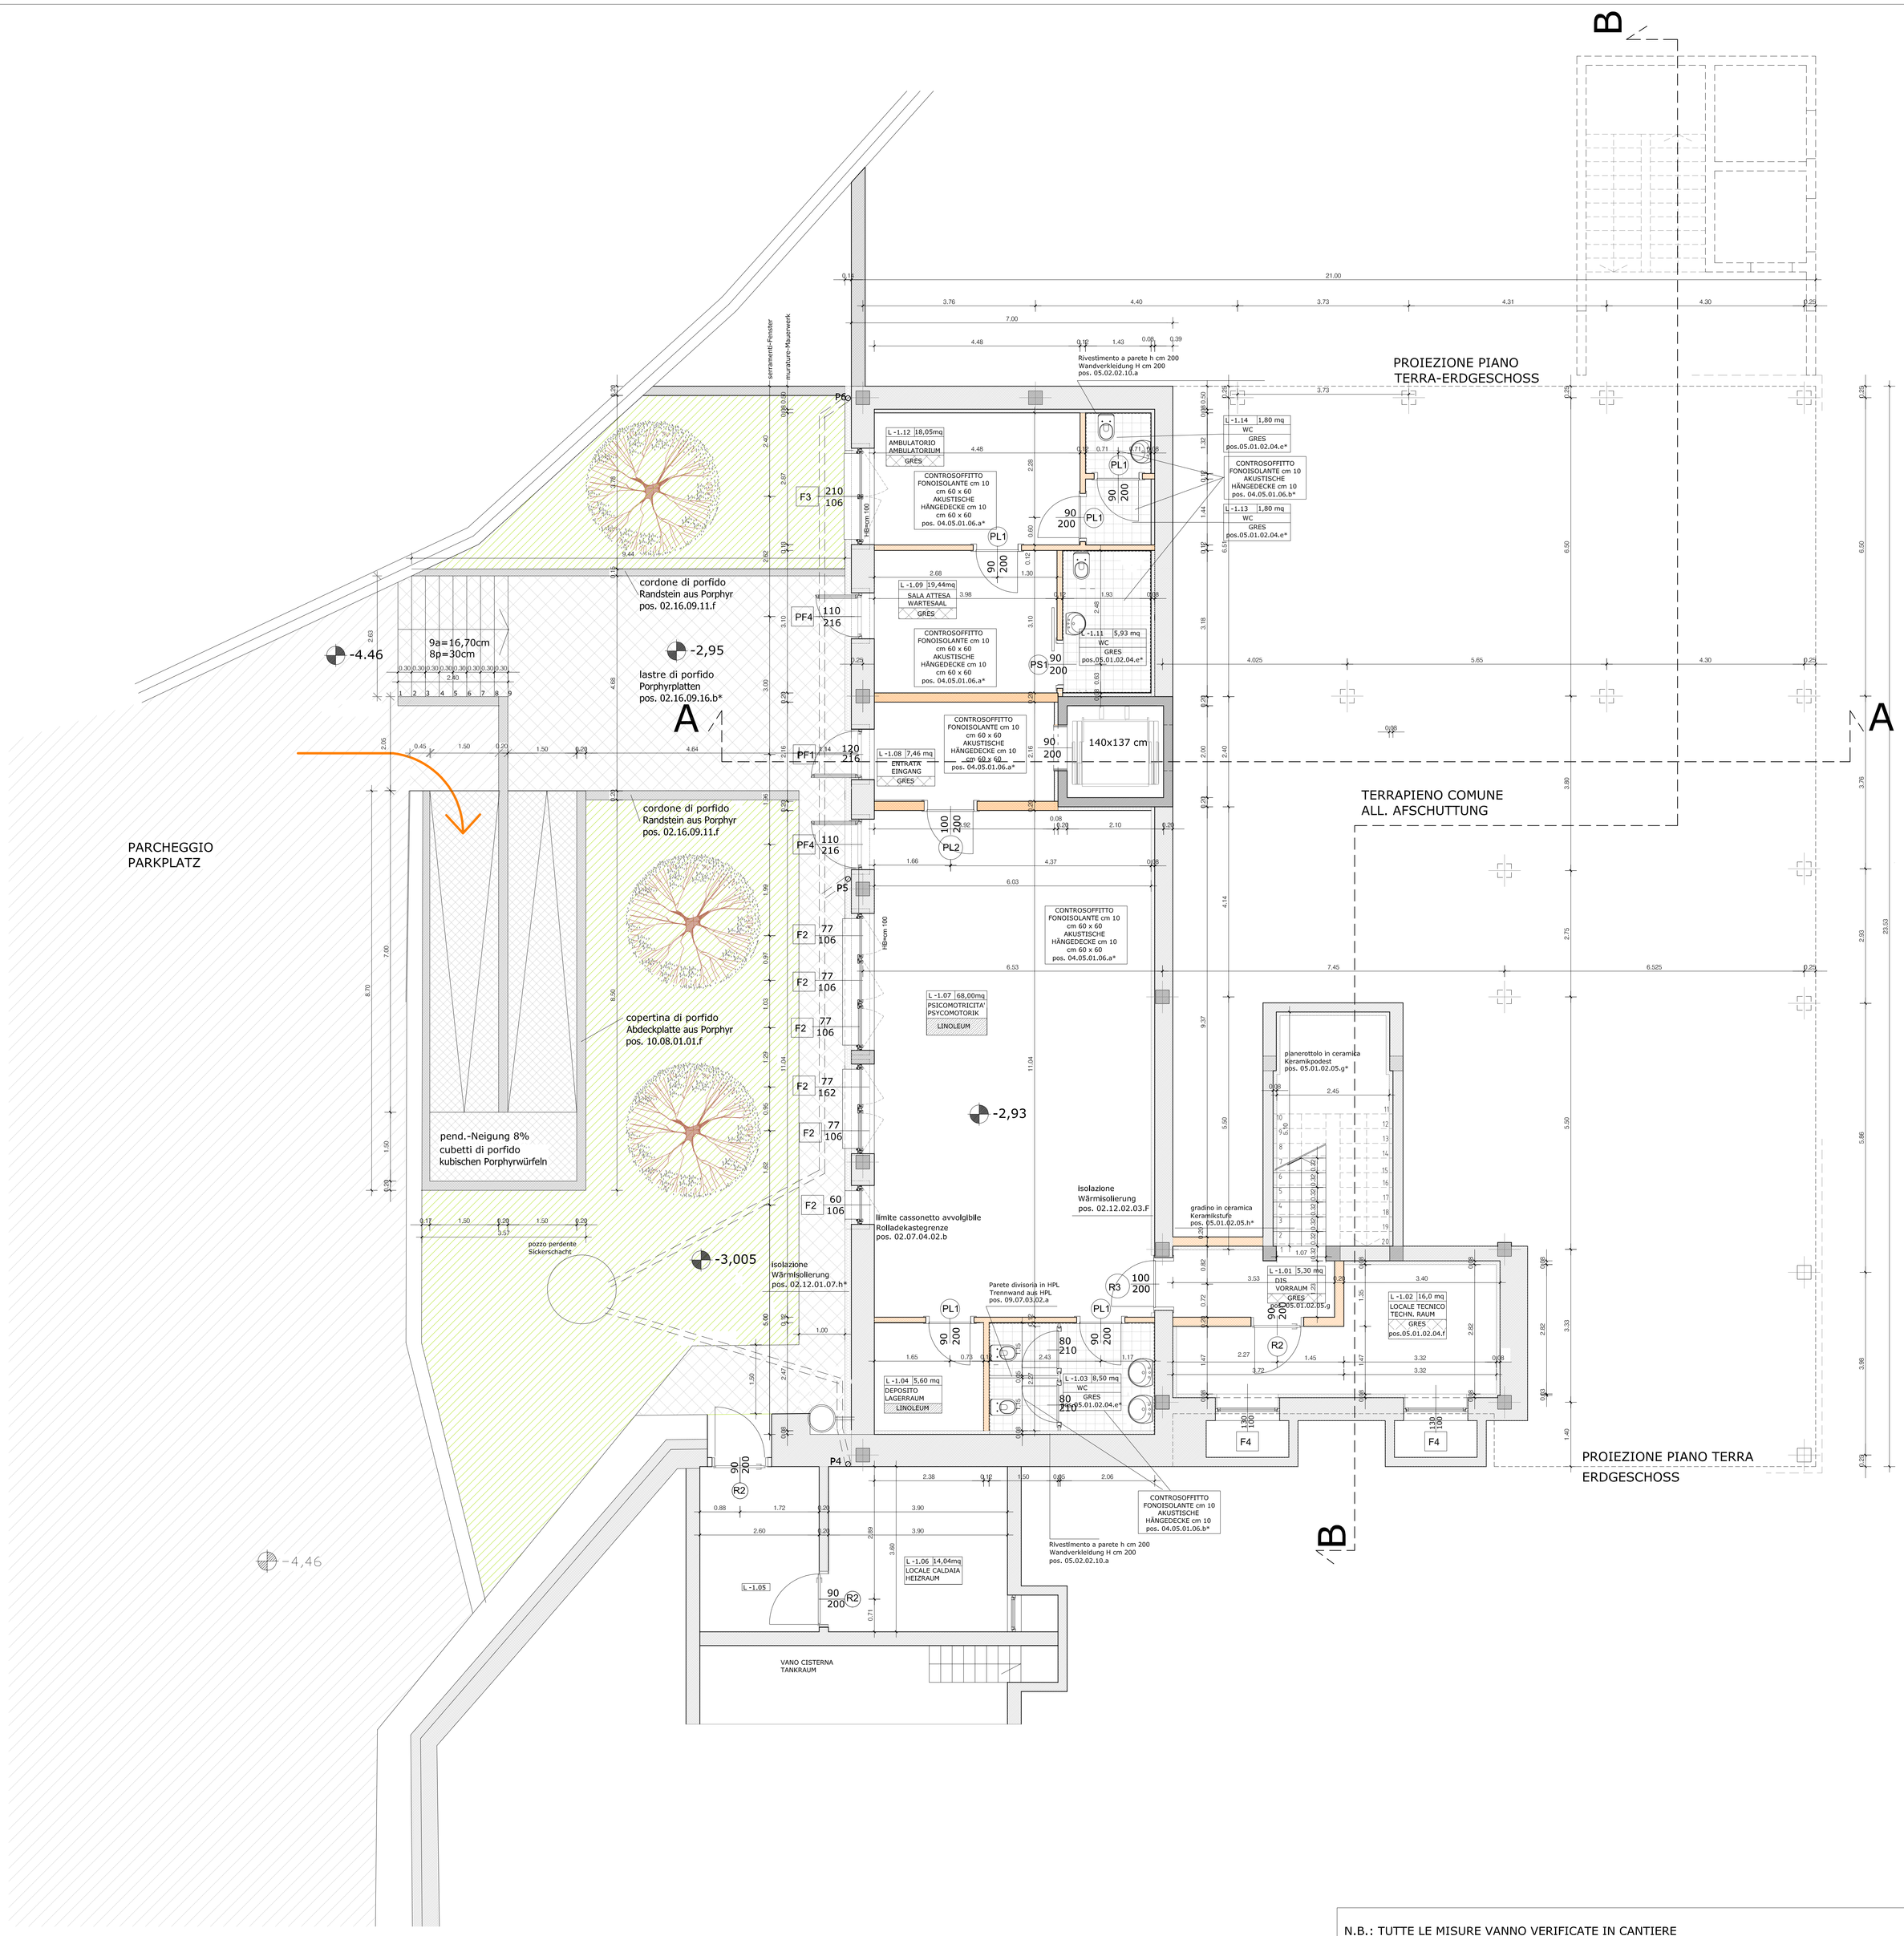

LEGENDA MURATURE–MAUERWERKELEGENDE

- TERMOLATERIZIO – LEICHT–HOCHLOCHZIEGELN
- MURATURA IN C.A.–STAHLBETONMAUERWERK
- LATERIZIO – HOHLSTEIN
- MURATURA ESISTENTE / BESTEHENDE BETONMAUERWERK
- ISOLAZIONE / ISOLIERUNG

N.B.: TUTTE LE MISURE VANNO VERIFICATE IN CANTIERE
ALLE MASSEN MÜSSEN AM ORT GEPRÜFT WERDEN

I SERRAMENTI INTERNI ED ESTERNI SONO QUOTATI "LUCE DI PASSAGGIO"
DIE INNEN-UND AUSSENTÜREN SIND ALS GANGLICHTE BEMAßEN

COMUNE DI LAIVES
GEMEINDE LAIFERS

RISTRUTTURAZIONE E AMPLIAMENTO
DEL SOTTOTETTO NELL' EDIFICIO SCOLASTICO
"COLLODI " A PINETA DI LAIVES

UMBAU UND ERWEITERUNG
DES DACHGESCHOSSES IM SCHULGEBÄUDE
"COLLODI" IN STEINMANNWALD

EINREICHPROJEKT / PROGETTO DI MASSIMA ☐ — AUSFÜHRUNGSPLAN / PROGETTO ESECUTIVO ☗

PROJEKT / PROGETTO NR. 0 7 0 2

SCUOLA ELEMENTARE "COLLODI"
GRUNDSCHULE "COLLODI"

☐ NEUES GEBÄUDE / NUOVA COSTRUZIONE
☗ SANIERUNG / RISTRUTTURAZIONE
☐ RESTAURIEREN / RESTAURO

GEMEINDE / COMUNE: LEIFERS / LAIVES — FRAKTION / FRAZIONE: STEINMANWALD / PINETA DI LAIVES — B.P. NR. / P.ED. NR. 1088 — K.G. / C.C. LEIFERS / LAIVES

DER PROJEKTANT / IL PROGETTISTA
SPRINGHETTI ARCH. ROBERTA
BOZZANO – via Rivalgo, 7
tel. 0471/981778 – fax.981778

DER BAUHERR / IL COMMITTENTE
COMUNE DI LAIVES

PLANINHALT : PROJEKT / CONTENUTO : PROGETTO	MAZSTAB / SCALA	DATUM / DATA	ABC-AEND. / MODIF.	ABC-AEND. / MODIF.	PLAN-NR. / TAVOLA NR.
PIANTA PIANO SEMINTERRATO / UNTERGESCHOSS	1:50	07/12			E/01