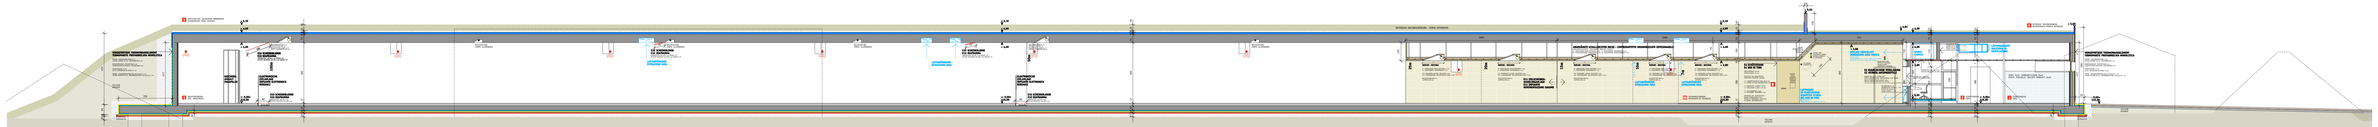

LANGSCHNITT E-E 1:100 - SIEHE DETAILE FUNDAMENTE PLÄNE BO.1 BO.2
SEZIONE LONGITUDINALE E-E 1:100 - VEDI DETTAGLI FONDAZIONI TAVOLE BO.1 BO.2

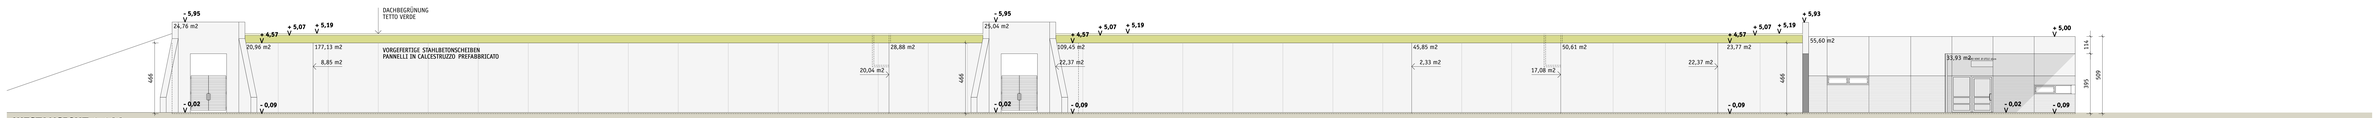

WESTANSICHT 1:100
PROSPETTO OVEST 1:100

OSTANSICHT 1:100
PROSPETTO EST 1:100

SÜDANSICHT 1:100
PROSPETTO SUD 1:100

NORDANSICHT 1:100
PROSPETTO NORD 1:100

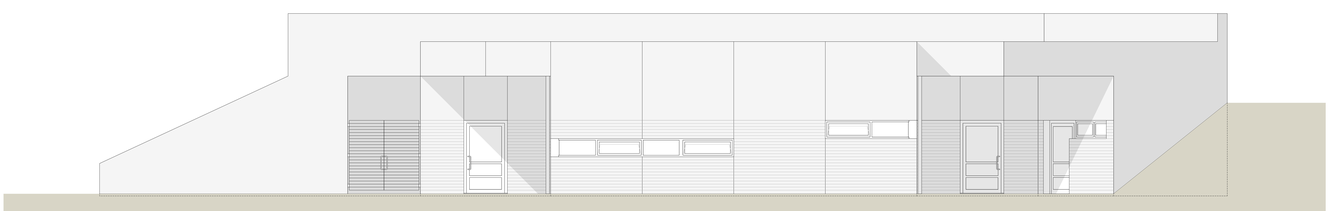

SÜDANSICHT 1:50
PROSPETTO SUD 1:50

Autonome Provinz Bozen
Assessorat für Bauten
Abt. 11 - Hochbau und technischer Dienst

Provincia Autonoma di Bolzano
Assessorato ai lavori pubblici
Ripr. 11 - Edilizia e servizio tecnico

Provinzia Autonòma de Bulsan
Assessorat per i lùres publìcs
Rep. 11 - Fraùsirìg y servisis technìch

Projekt	Progetto
Kodex: 22.01.999.003.17.0	Codice: 22.01.999.003.17.0

ERRICHTUNG EINES SCHIESTANDES IN DER "TETTONI" KASERNE IN KALTERN

REALIZZAZIONE DI UN POLIGONO DI TIRO PRESSO LA CASERMA "TETTONI" DI CALDARO

AUSFÜHRUNGSPROJEKT — **PROGETTO ESECUTIVO**

Planinhalt | Contenuto

ANSICHTEN UND LÄNGSSCHNITT
PROSPETTI E SEZIONE LONGITUDINALE

1:100
1:50

Plan Nr. | Tavola n.: A5

Der Direktor des Amtes 11.2 / Il Direttore dell'Ufficio 11.2	Arch. Marina Abertori	Verfasst: Elaborato	Datum: Data 19.07.2013	Änderung: Modifica 11.03.2015

Bauherren | Committenti

Autonome Provinz Bozen
Provincia Autonoma di Bolzano
Abt. 11 - Hochbau und technischer Dienst
Ripr. 11 - Edilizia e servizio tecnico

39100 BOZEN | BOLZANO
Silvius Magnago Platz 15 | Piazza Silvius Magnago
tel. 0471/412200-201 | fax 0471/412329

Dr. Arch. Andrea Sega

Ministero della Difesa
Direzione generale dei lavori e del Demanio
II. Reparto Progetti
11. Direzione

Genehmigungen | Approvazioni

Planer | Progettisti

Dr. Arch. Carlo Azzolini
Piazza Silvius Magnago Strasse n. 15
39100 Bolzano Bozen
tel. 0471 / 300372
e-mail: carlo@azzolini-kompatscher.it