



Vertikalschnitte / sezioni verticali


Oberer Schrankabschluss Seitenwand / chiusura superiore armadio parete laterale

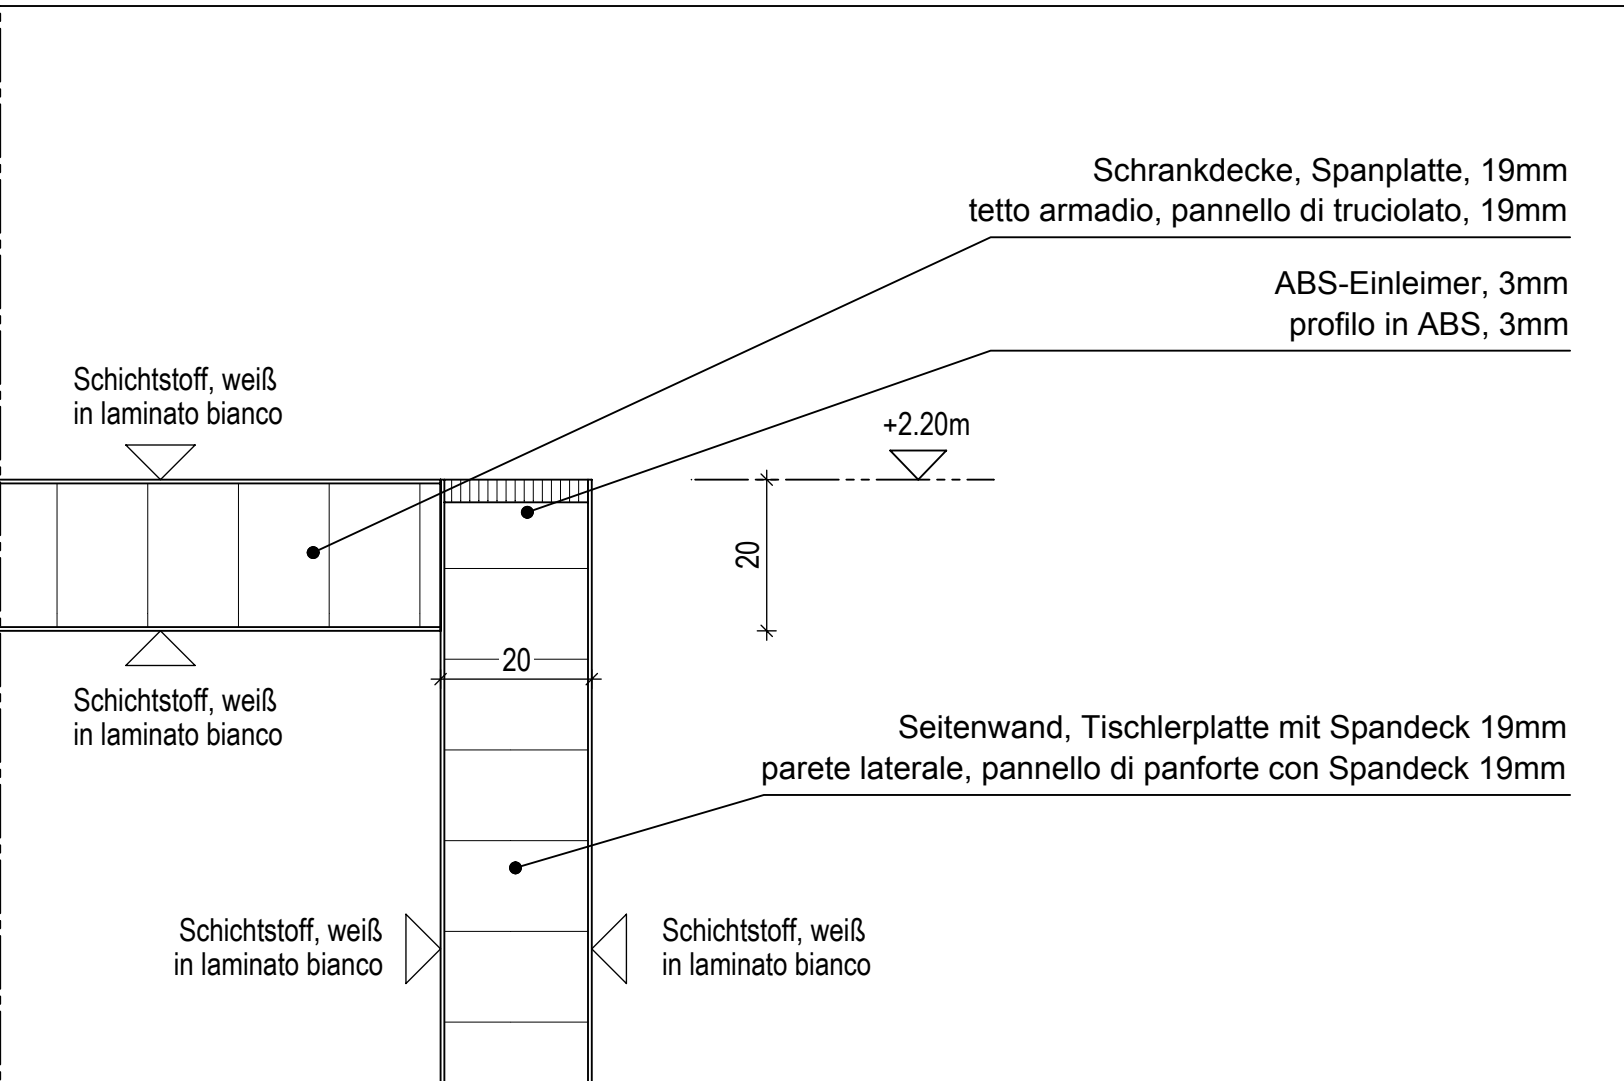


Oberer Schrankabschluss hinten / chiusura superiore armadio dietro

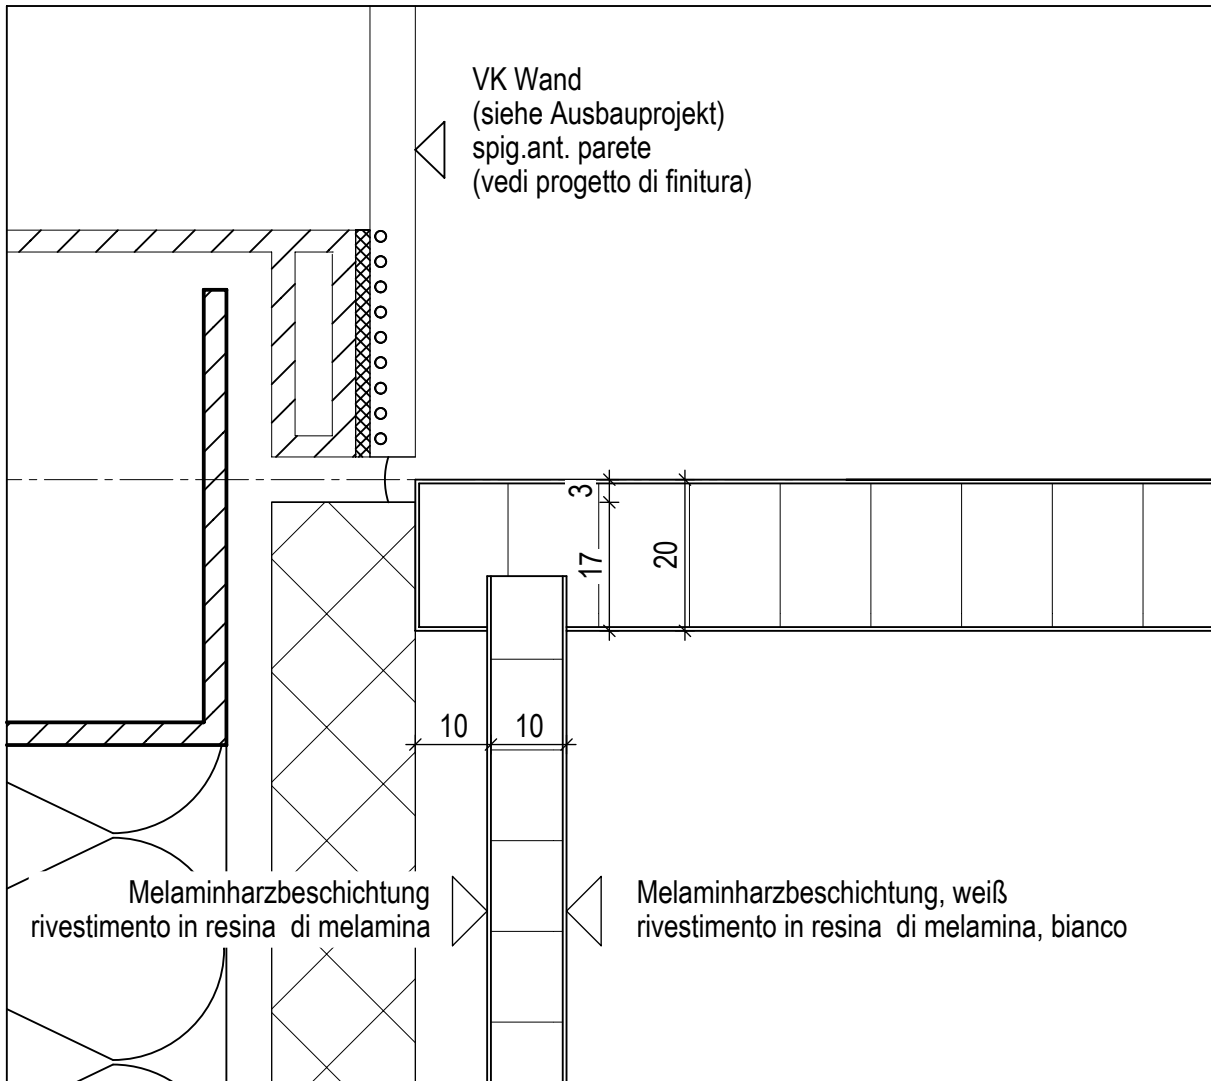







Oberer Schrankabschluss vorne (ohne Blende) / chiusura superiore armadio davanti (senza fronte fisso)

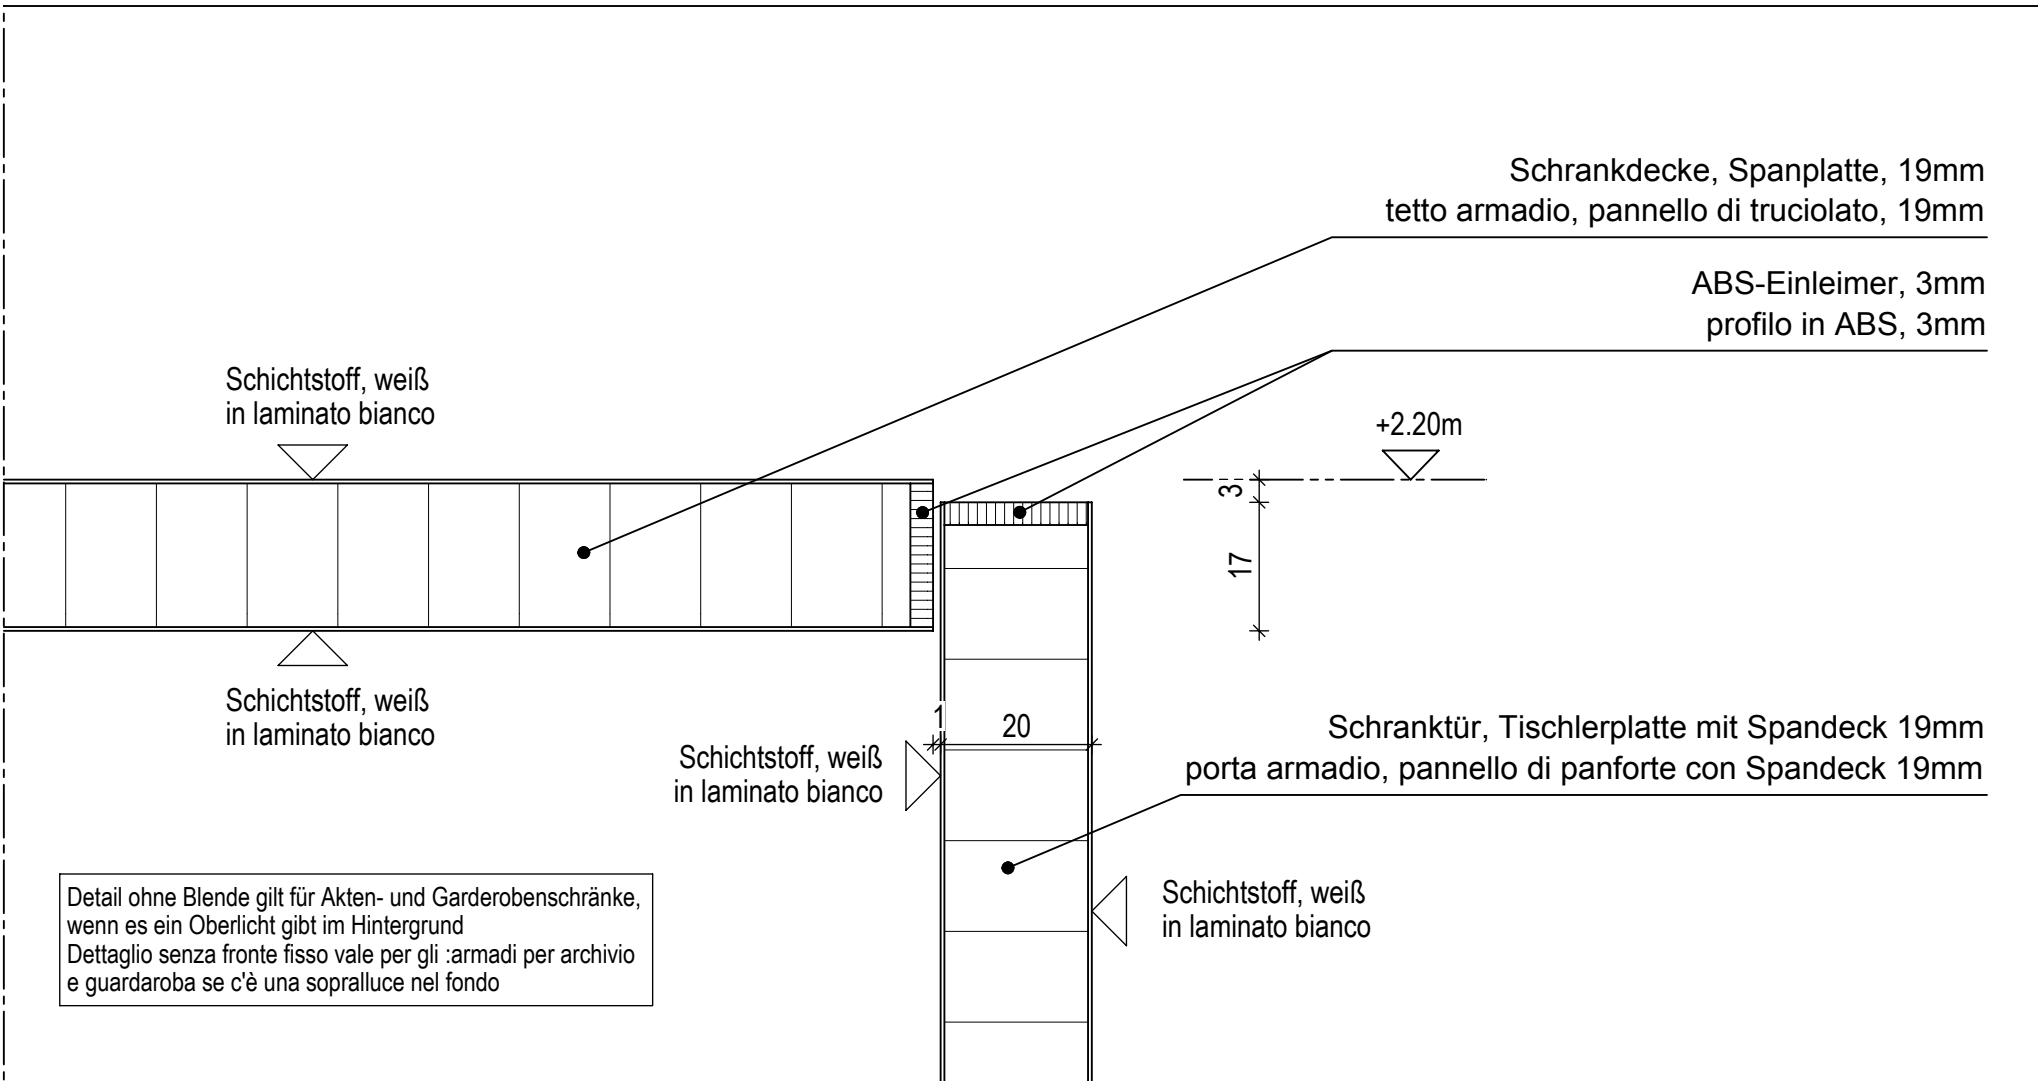

Oberer Schrankabschluss vorne (mit Blende) / chiusura superiore armadio davanti (con fronte fisso)

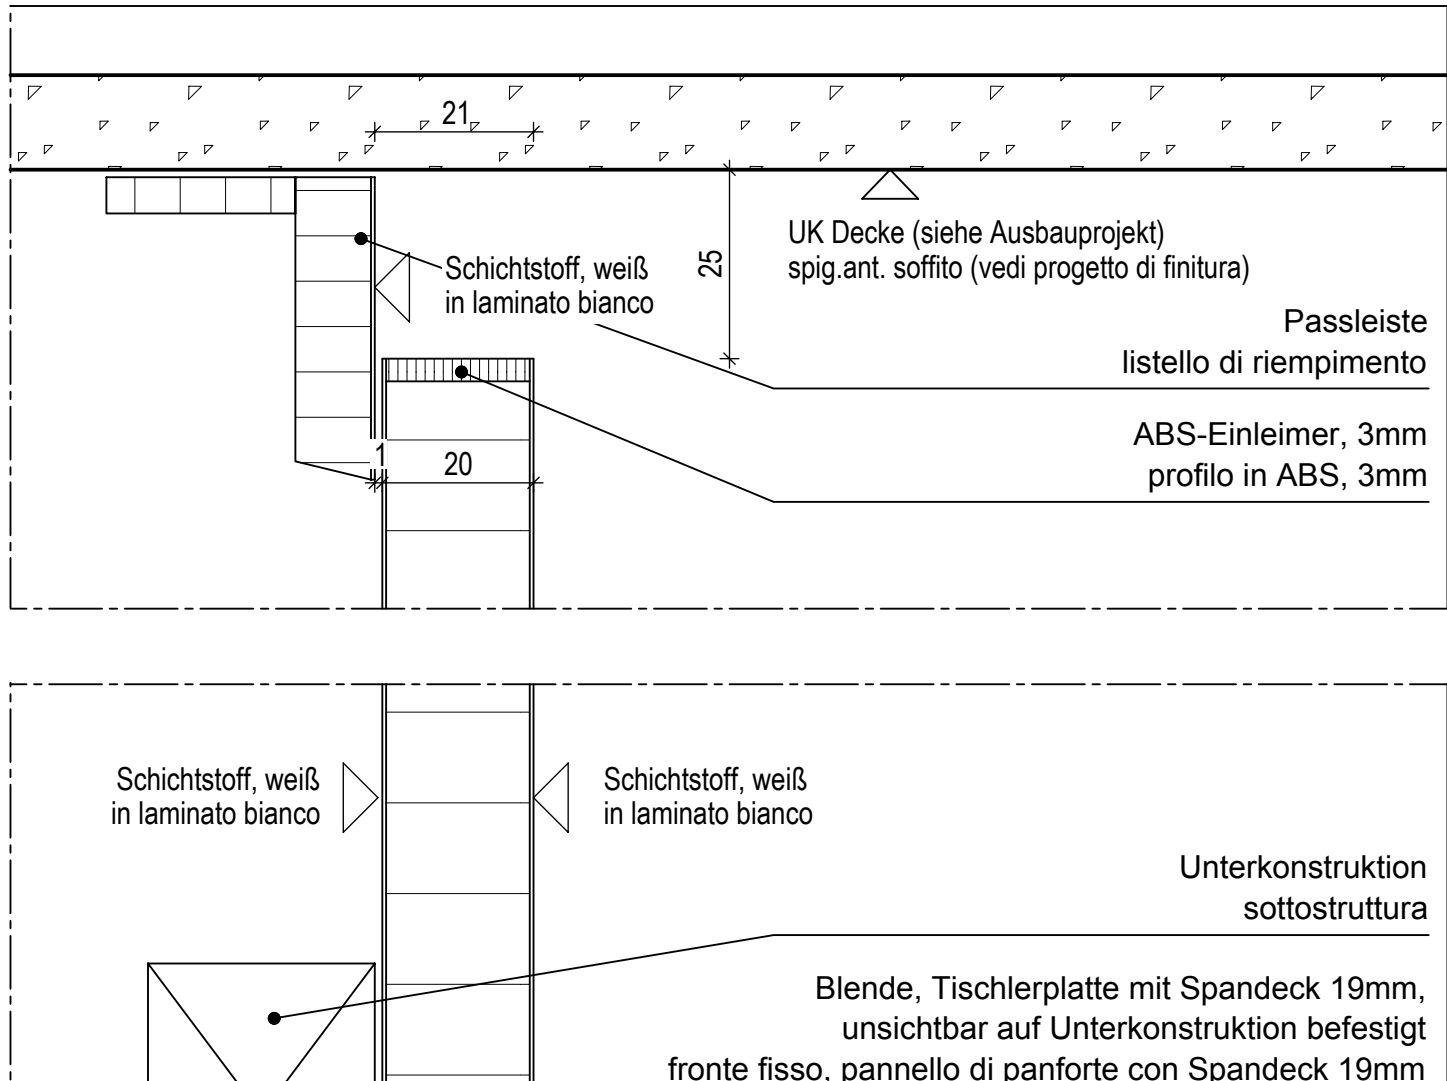

Oberer Schrankabschluss vorne (bis UK Decke) / chiusura superiore armadio davanti (fino spig. ant. soffitto)

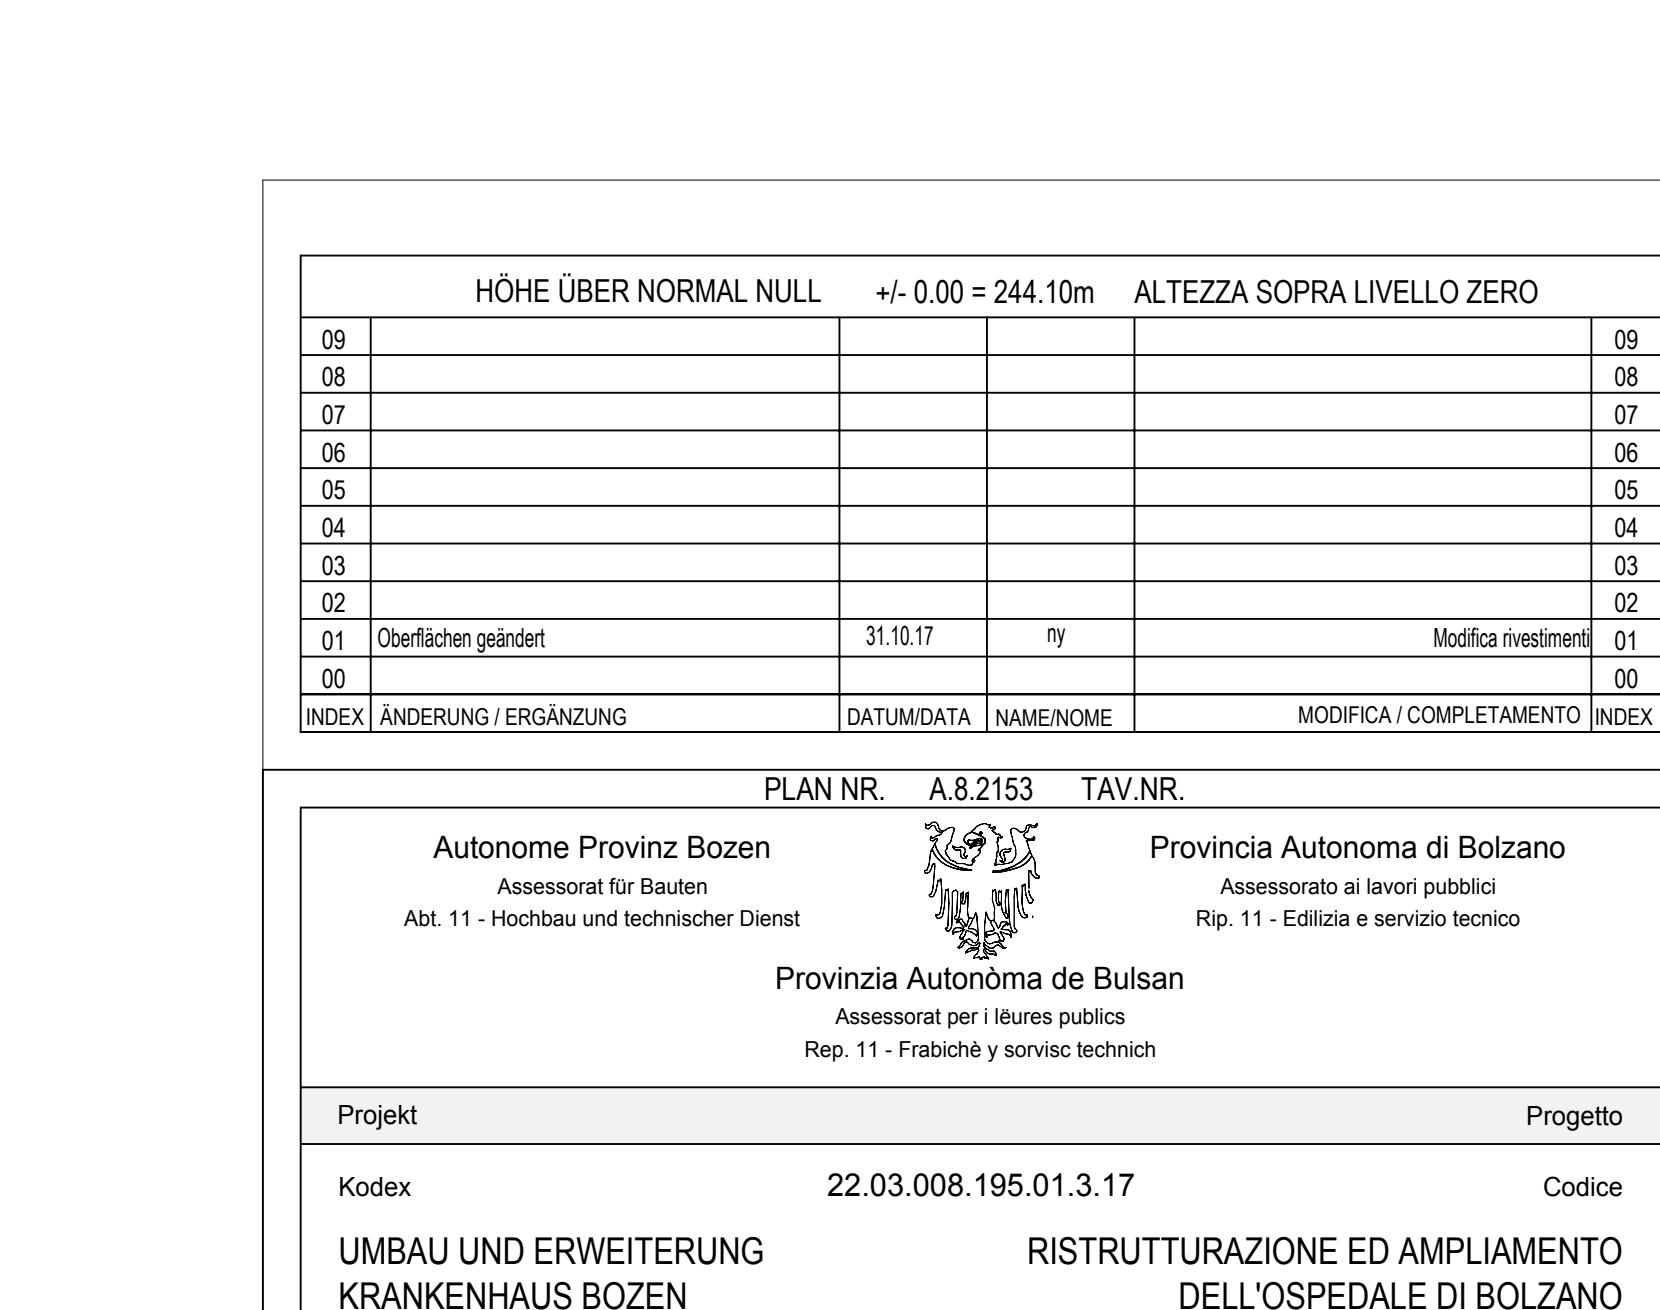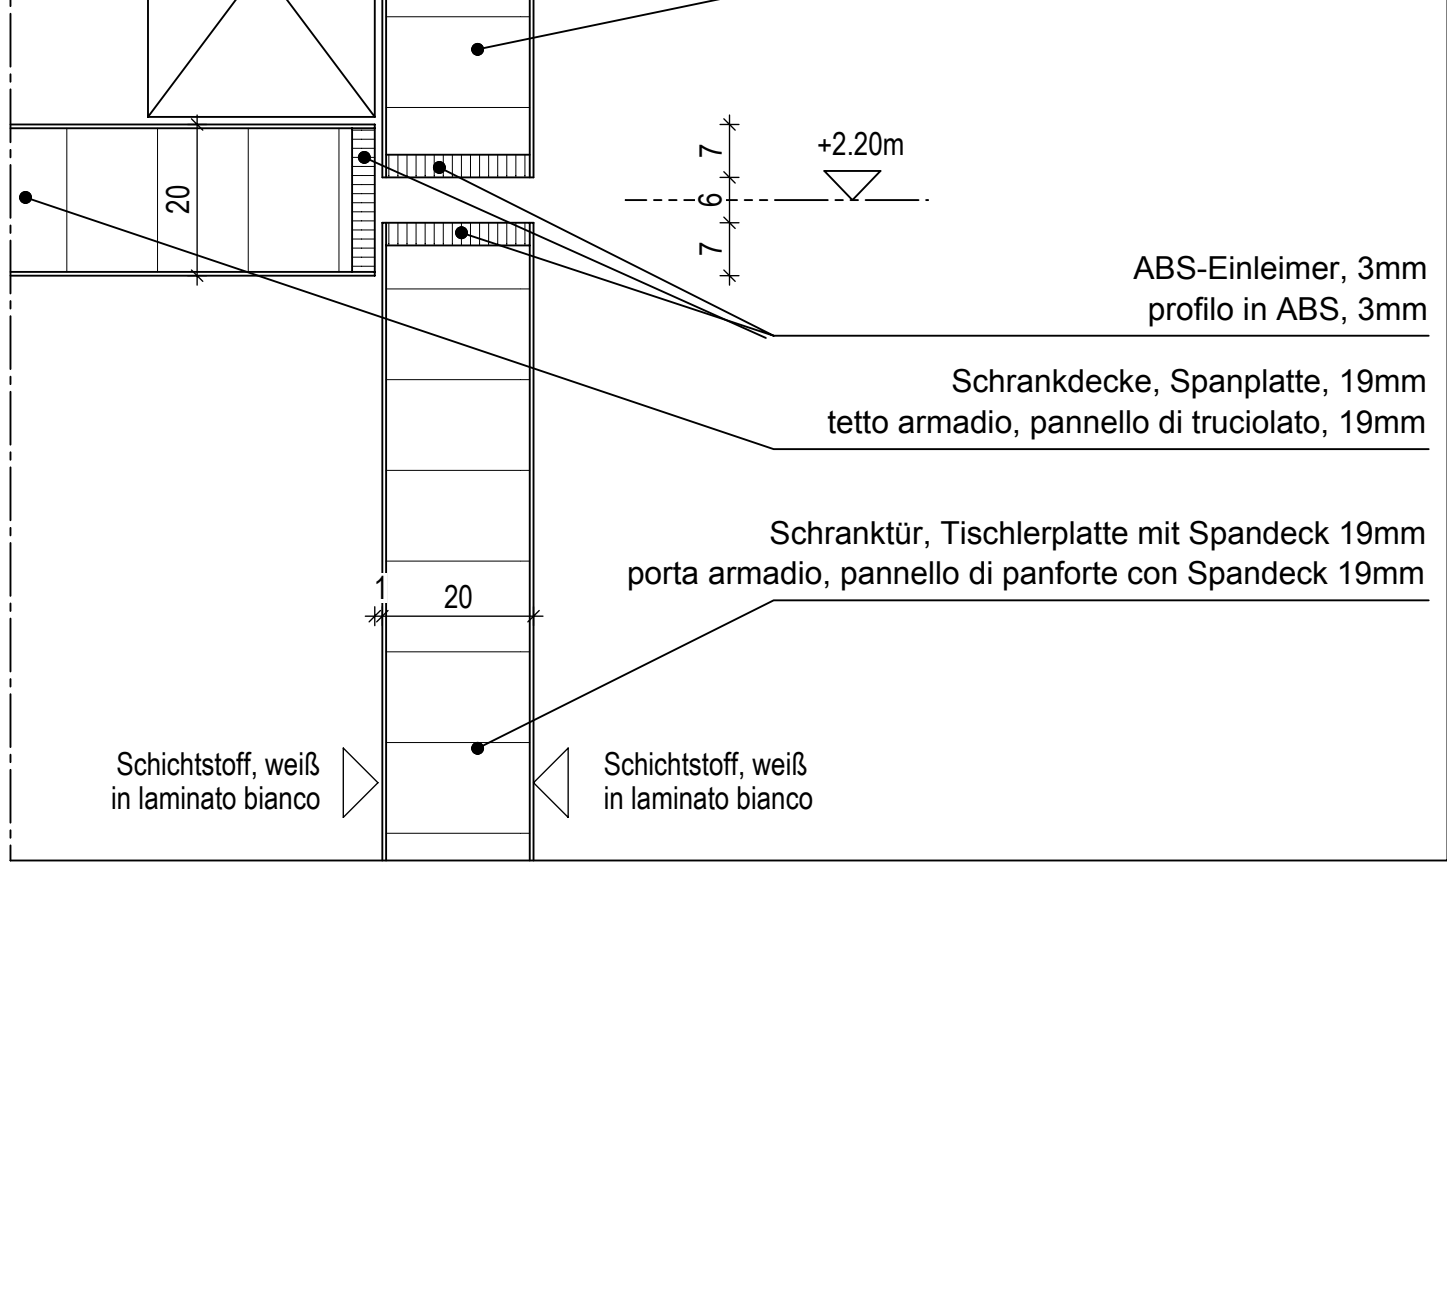
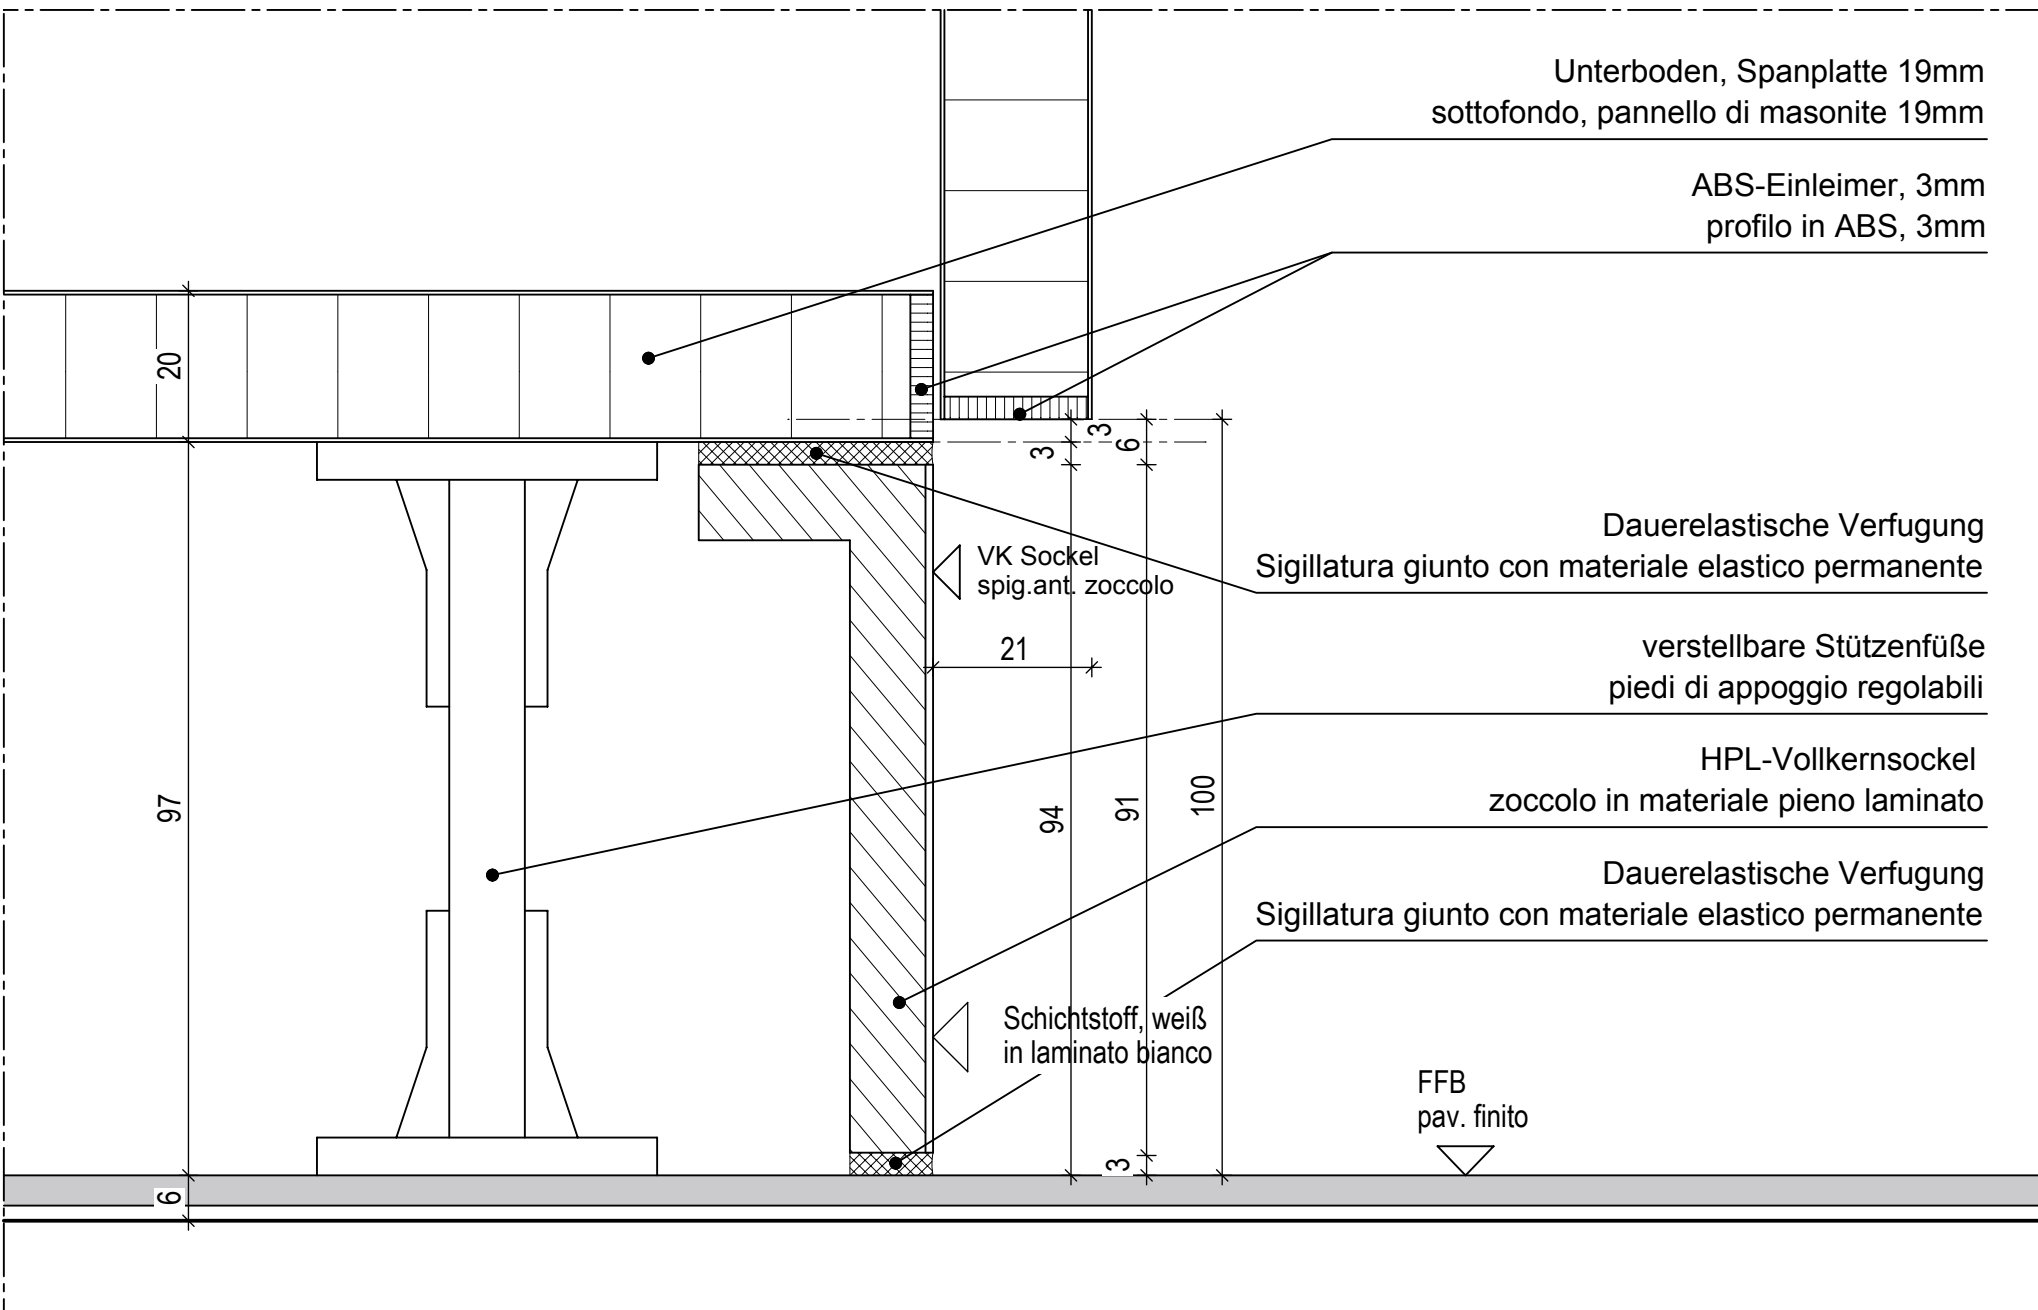
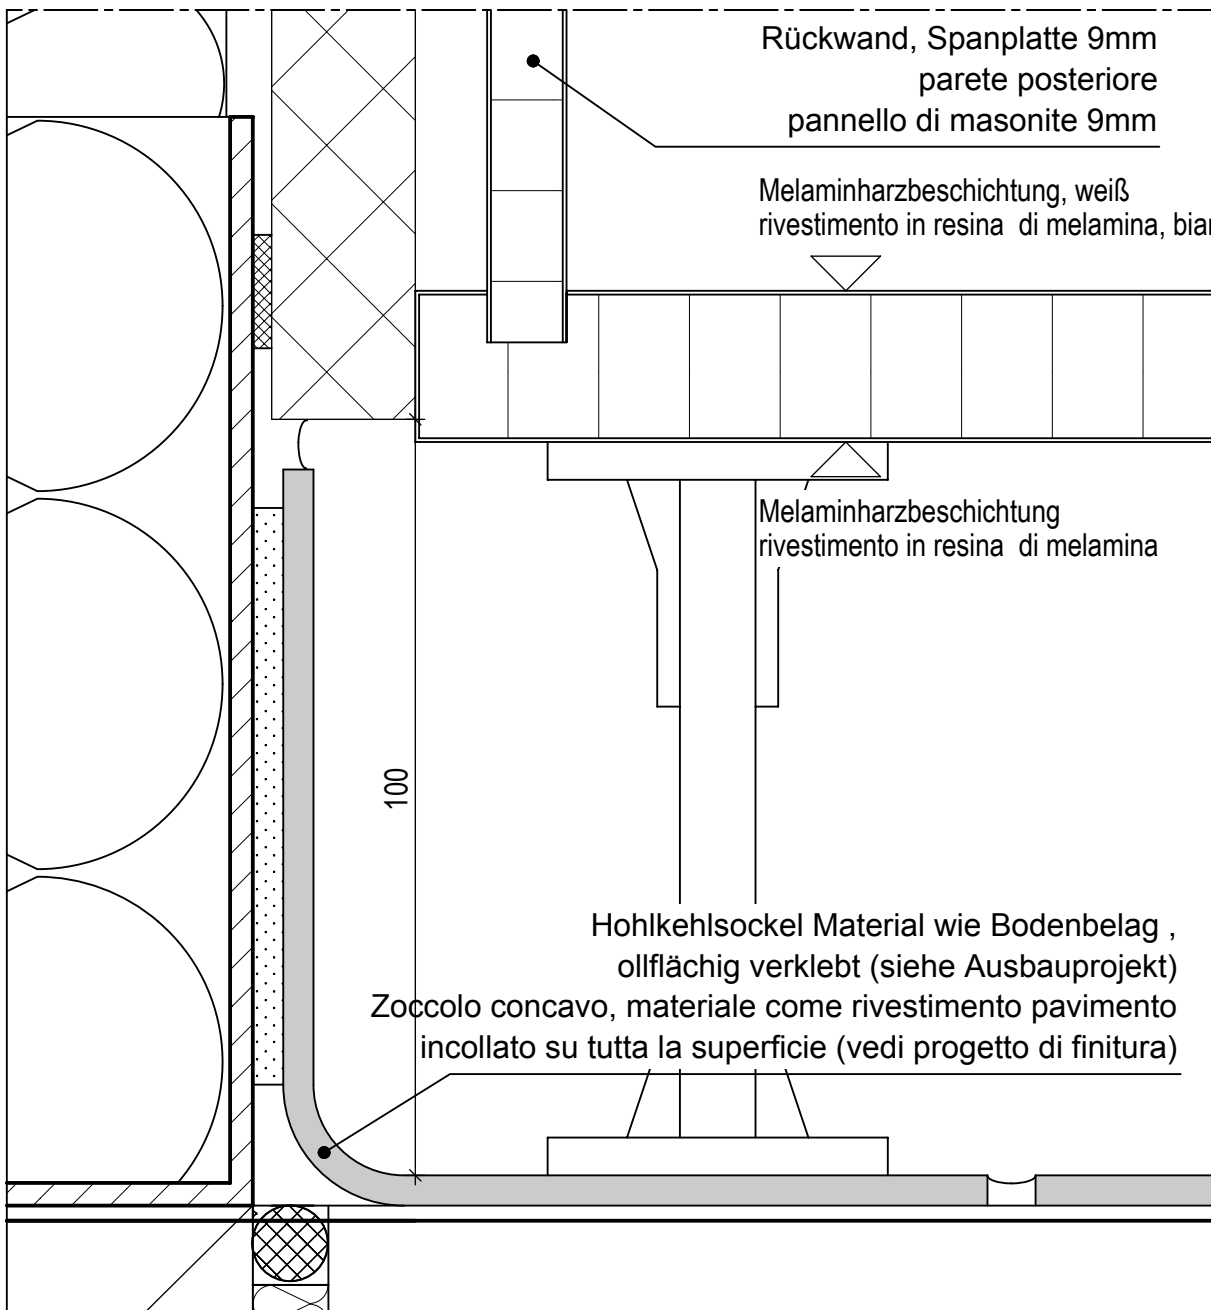
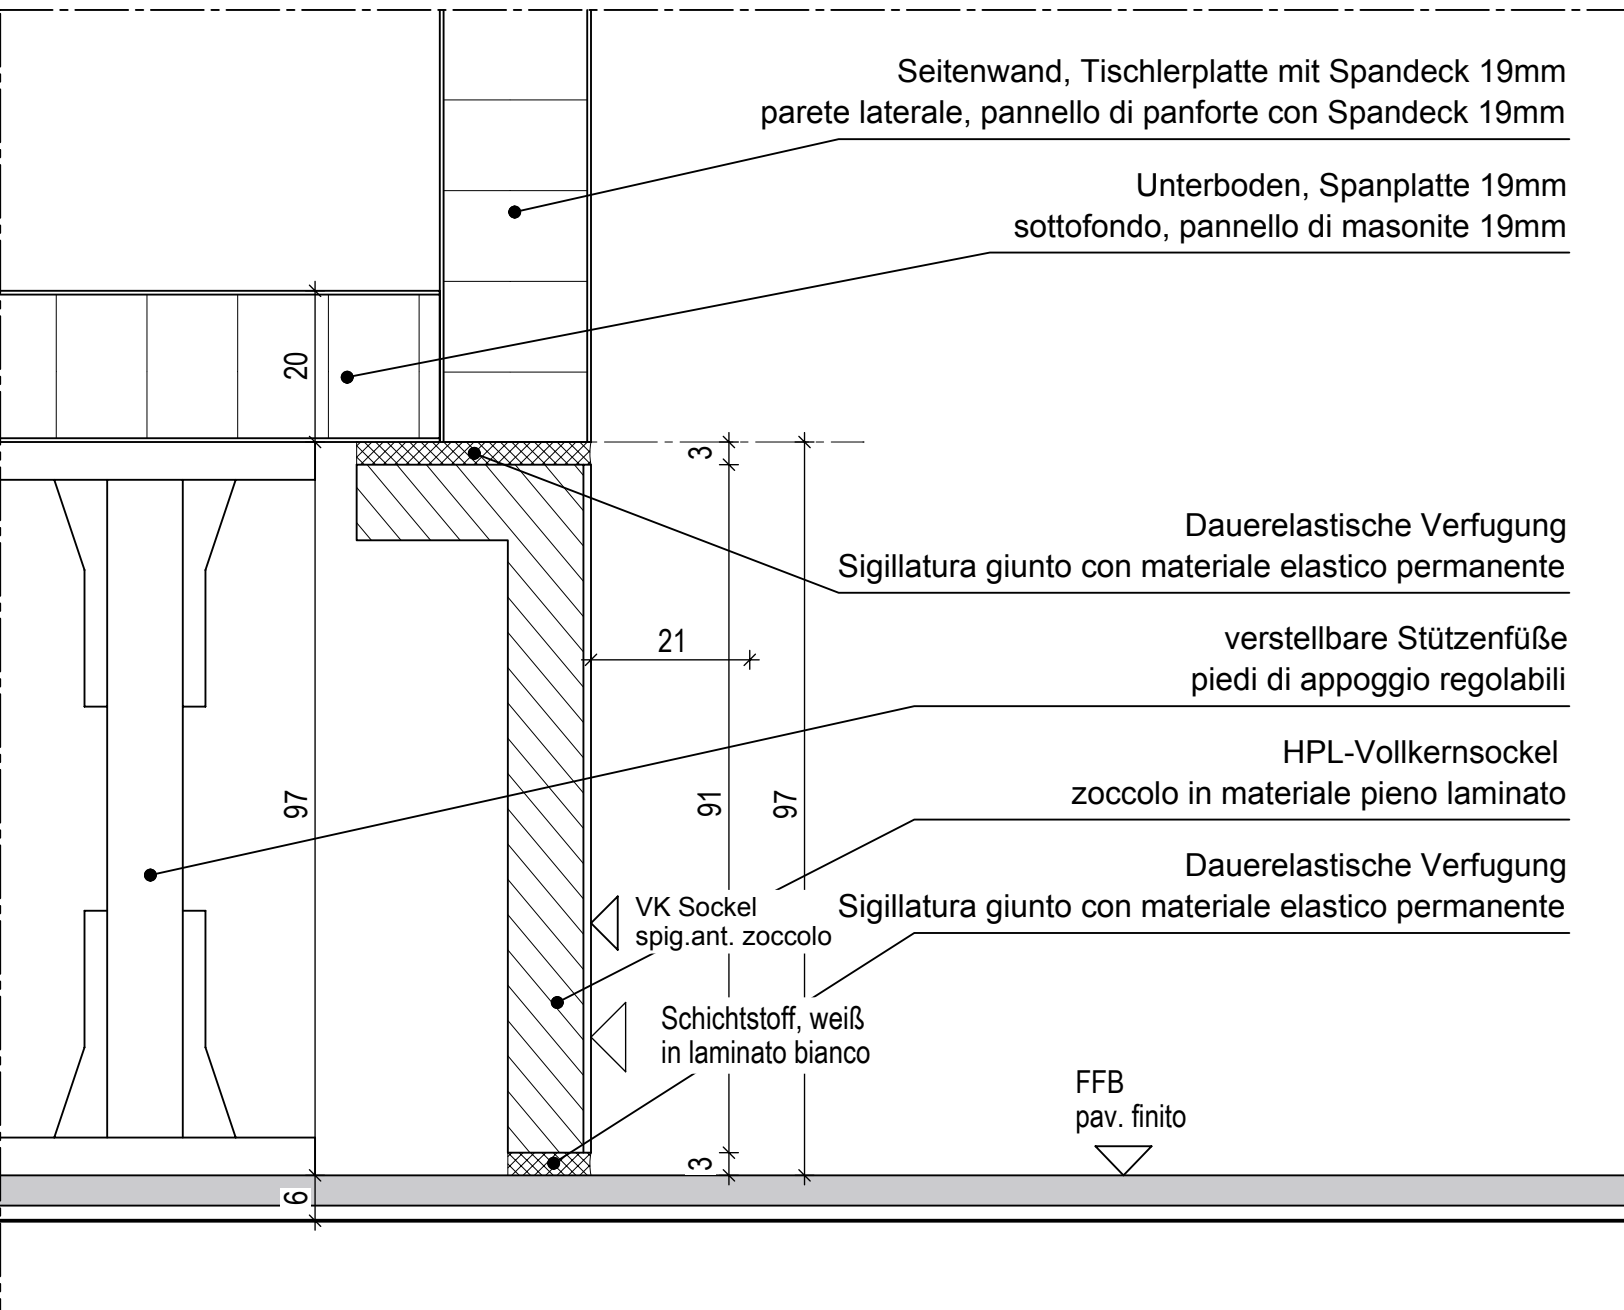
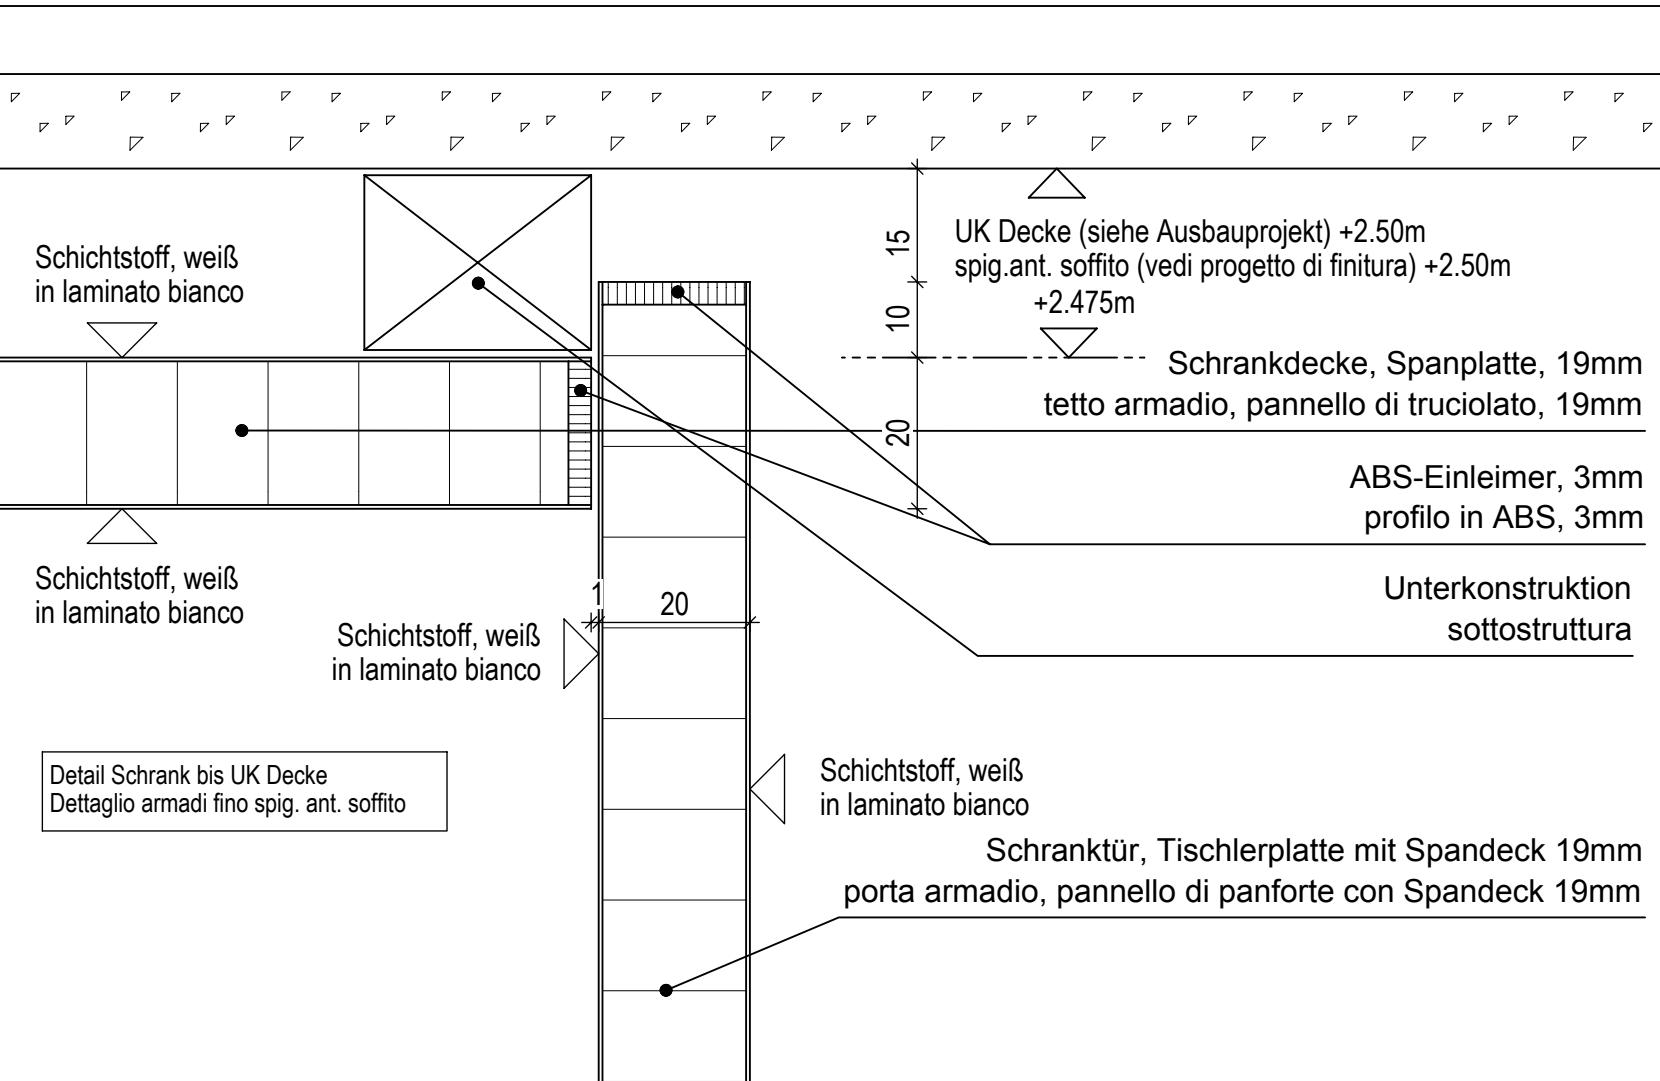


Unterer Schrankabschluss Seitenwand / chiusura inferiore armadio parete laterale

Unterer Schrankabschluss hinten / chiusura inferiore armadio dietro

Unterer Schrankabschluss vorne / chiusura inferiore armadio davanti

Horizontalschnitte / sezioni orizzontali

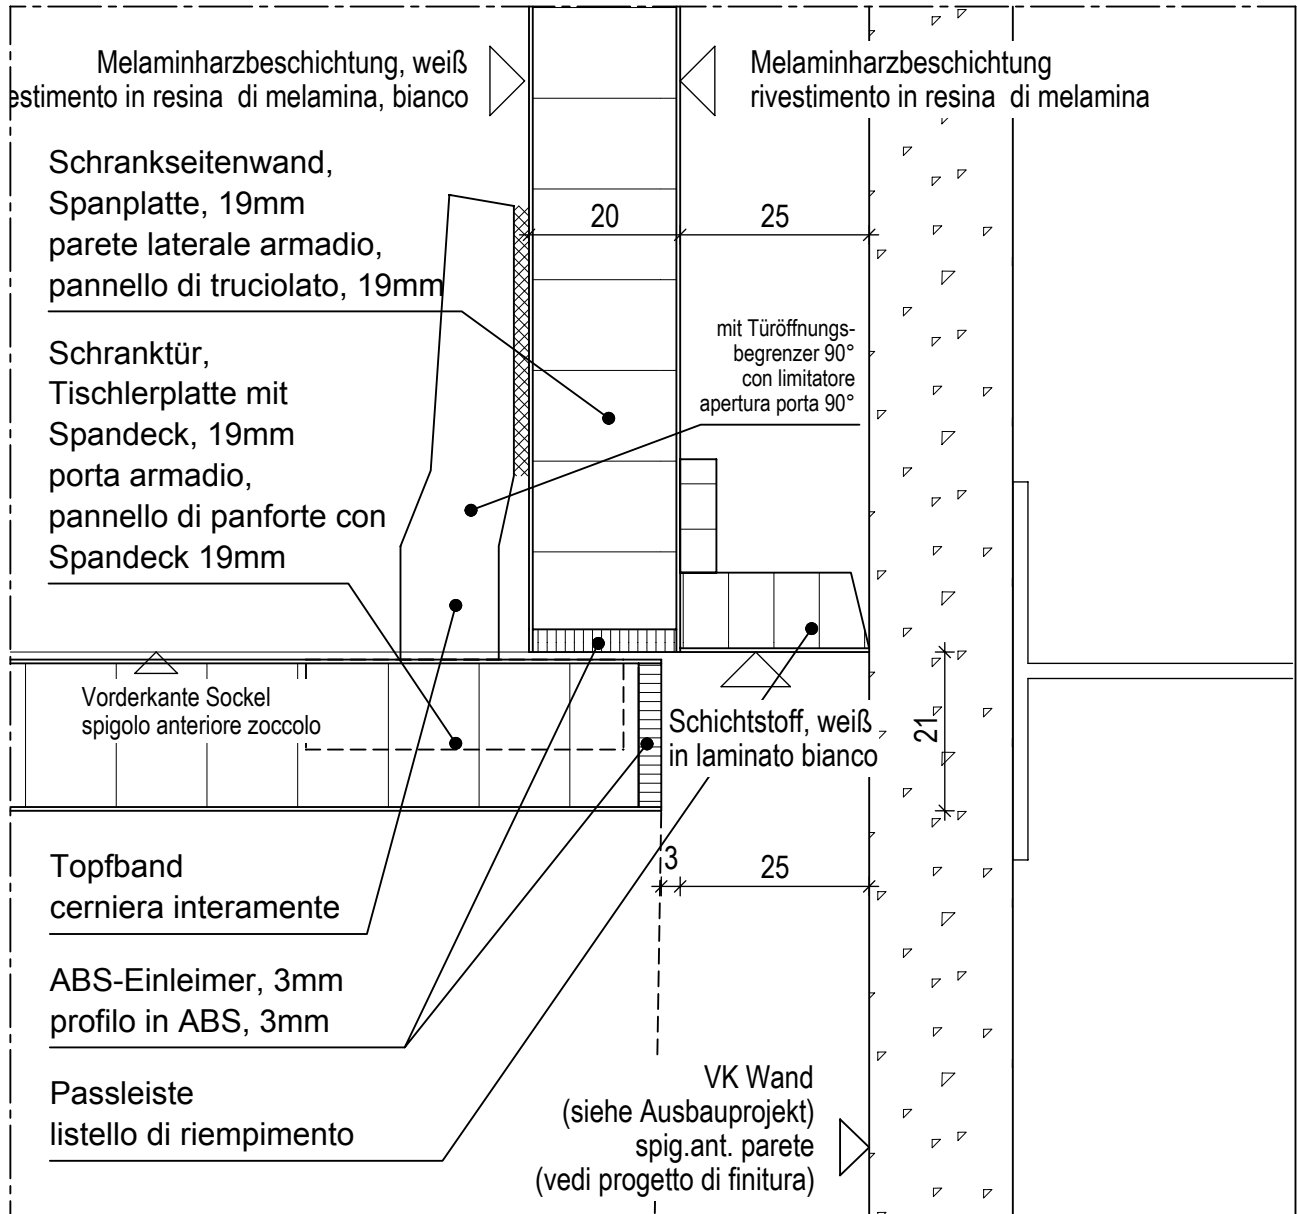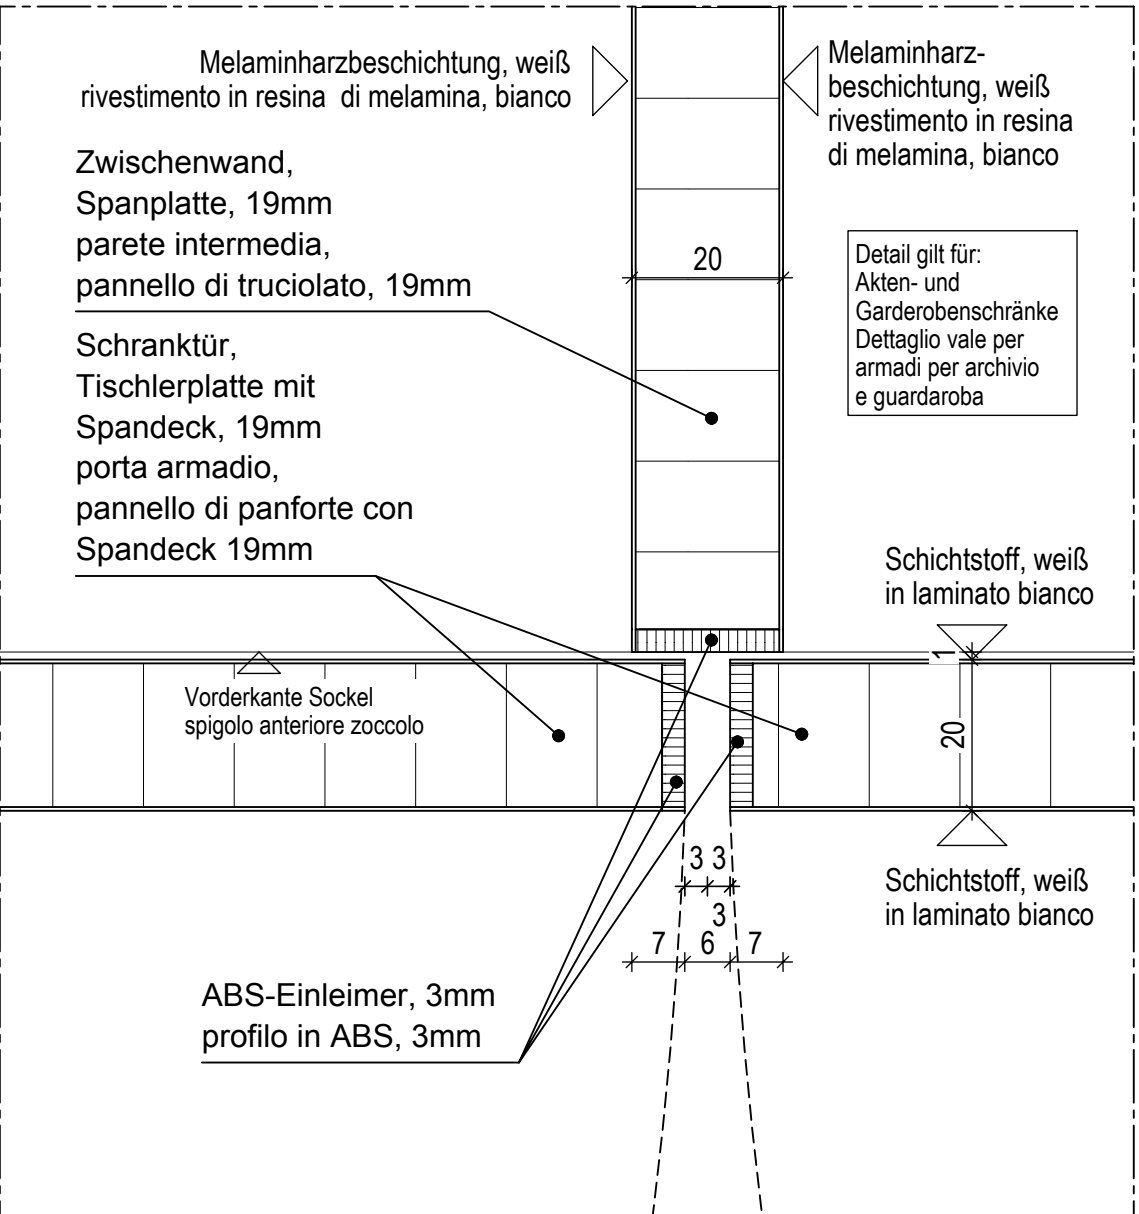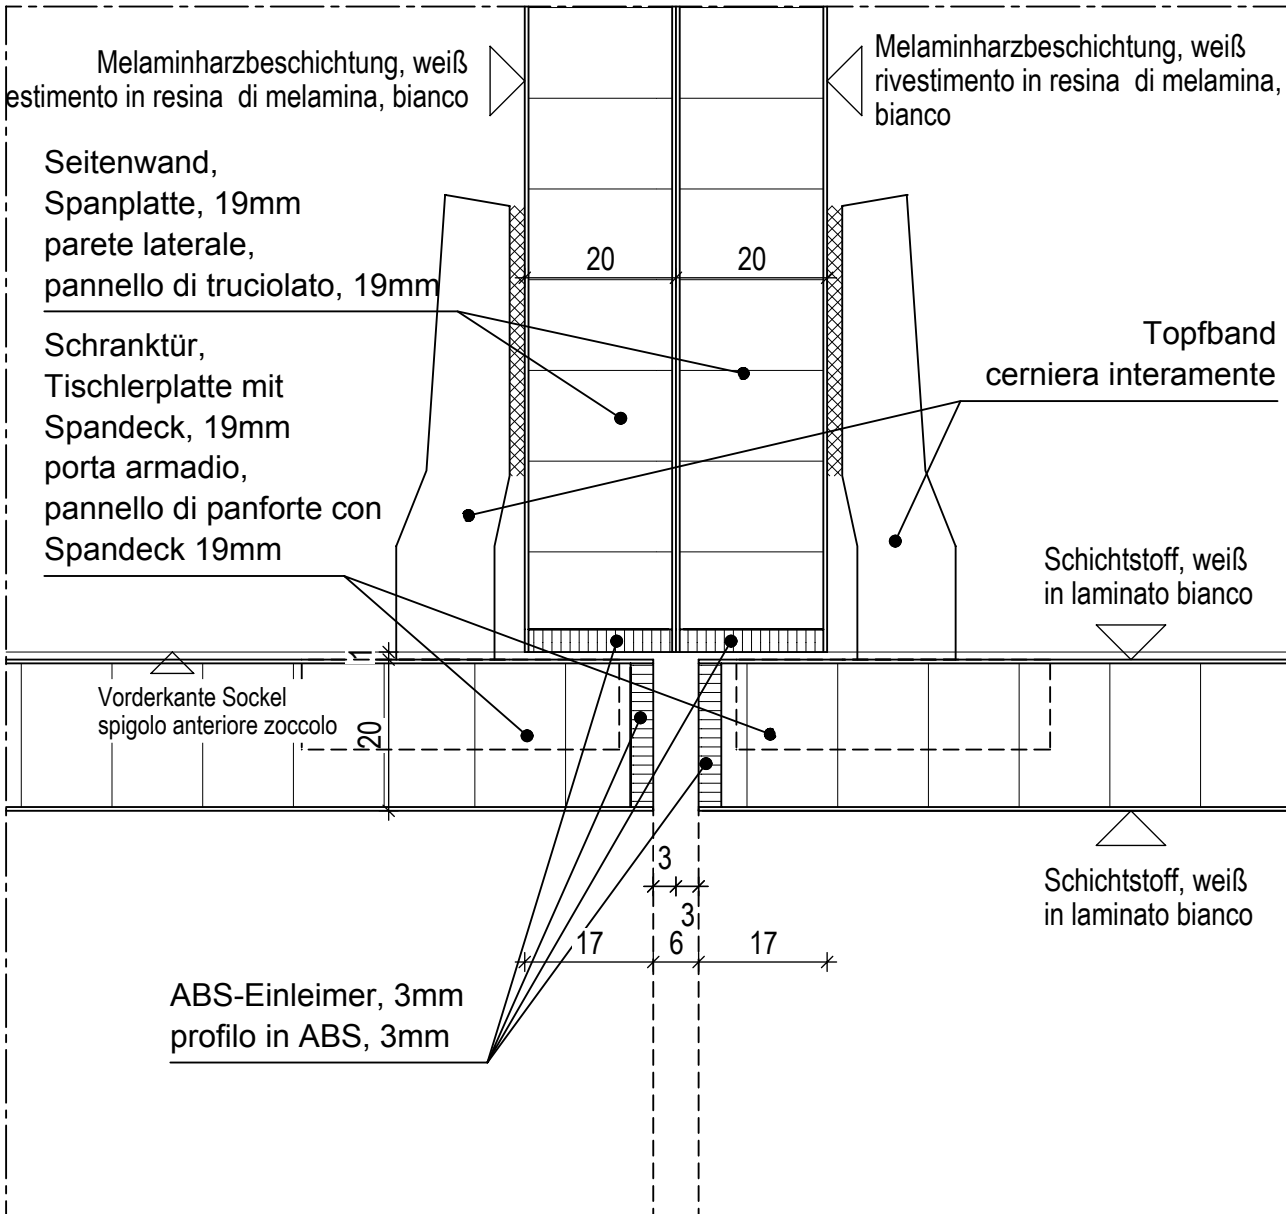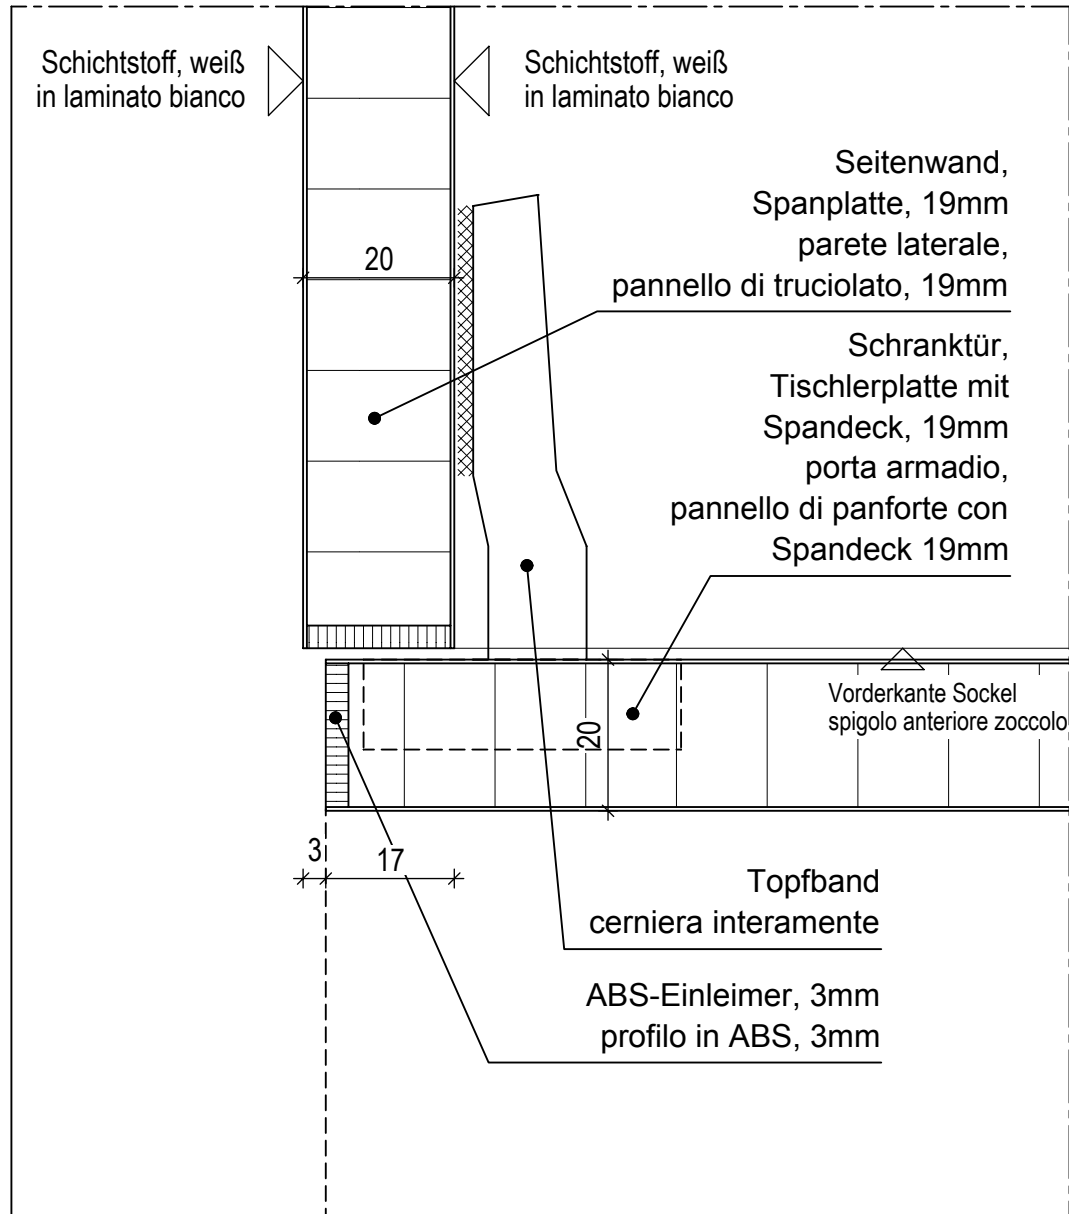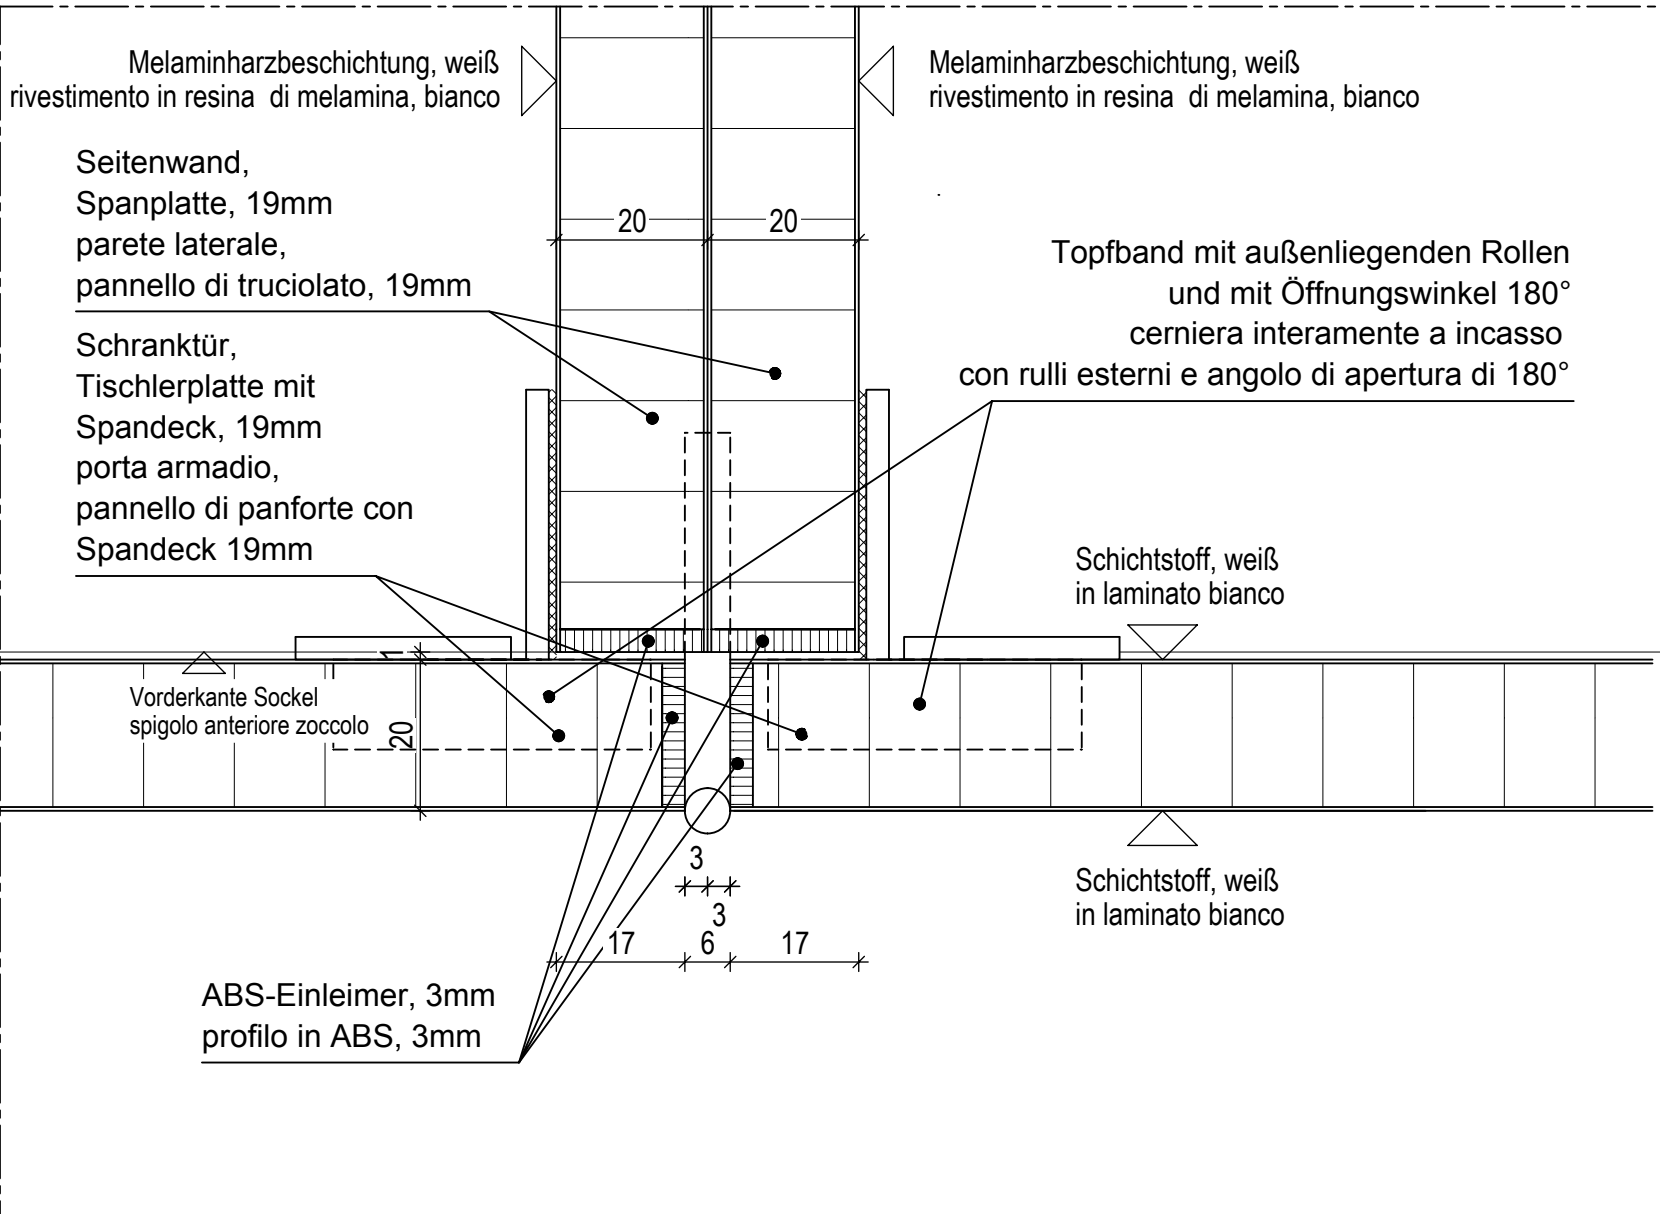

Anschluss Schrank an Schrank für Modulschränke / raccordo armadio-armadio per armadi modulari

Seitlicher Schrankabschluss / chiusura laterale armadio

Anschluss Schrank an Schrank / raccordo armadio-armadio

Türanschlag an Zwischenwand / arresto di porta alla parete intermedia

Seitlicher Anschluss an Wand / raccordo laterale alla parete

HÖHE ÜBER NORMAL NULL +/- 0.00 = 244.10m ALTEZZA SOPRA LIVELLO ZERO			
09			09
08			08
07			07
06			06
05			05
04			04
03			03
02			02
01	Oberflächen geändert	31.10.17	ny
00			
INDEX	ÄNDERUNG / ERGÄNZUNG	DATUM/DATA	NAMEN/NOME
PLAN NR. A.8.2153		TAV. NR.	
Autonome Provinz Bozen Assessorat für Bauen Abt. 11 - Hochbau und technischer Dienst		Provincia Autonoma di Bolzano Assessorato ai lavori pubblici Rip. 11 - Edilizia e servizio tecnico	
Provincia Autonoma di Bulsan Assessorat per i l'edures publics Rep. 11 - Fabriche e servics technich			
Projekt		Progetto	
Kodex	22.03.008.195.01.3.17		Codice
UMB AU UND ERWEITERUNG KRANKENHAUS BOZEN 1. BAUETAPPE NEUE KLINIK		RISTRUTTURAZIONE ED AMPLIAMENTO DELL'OSPEDALE DI BOLZANO 1° LOTTO NUOVA CLINICA	
AUSFÜHRUNGSPROJEKT EINRICHTUNG PROGETTO ESECUTIVO ARREDAMENTO			
Planinhalt		ARCHITETUR I ARCHITETTURA	
Architectural drawing showing floor plans and sections of a building complex.		Details Modul-, Akten- und Garderobenschränke Dettagli armadi moduli, per archivio e guardaroba Plan Nr. Tavola n. A.8.2153	
Maßstab Scala	1:1	Datum Data	30.05.2014
Bauherr Committente		Änderung Modifica	
Der Direktor der Abteilung 11 Hochbau und technischer Dienst Il direttore della ripartizione 11 Edilizia e servizio tecnico		01	
Dr. Ing. Gustavo Mischi		Planer Progettista	
		TIEMANN-PETRI UND PARTNER FREIE ARCHITECTEN AM HOFENGEREN 1 D 70188 STUTTGART FON +49 711 6203089-0 FAX +49 711 6203089-20 e-mail: info@tiemann-petri-und-partner.de	
Genehmigungen		Approvazioni	
Amf. 11.3 - Amt für Sanitätsbauten, LH 2, Silvius-Magnago-Platz 10 - 39100 BOZEN Uff. 11.3 - Ufficio edilizia sanitaria, Palazzo 2, piazza Silvius Magnago 10, 39100 BOLZANO tel. 0471/412300 - fax 0471/412300			