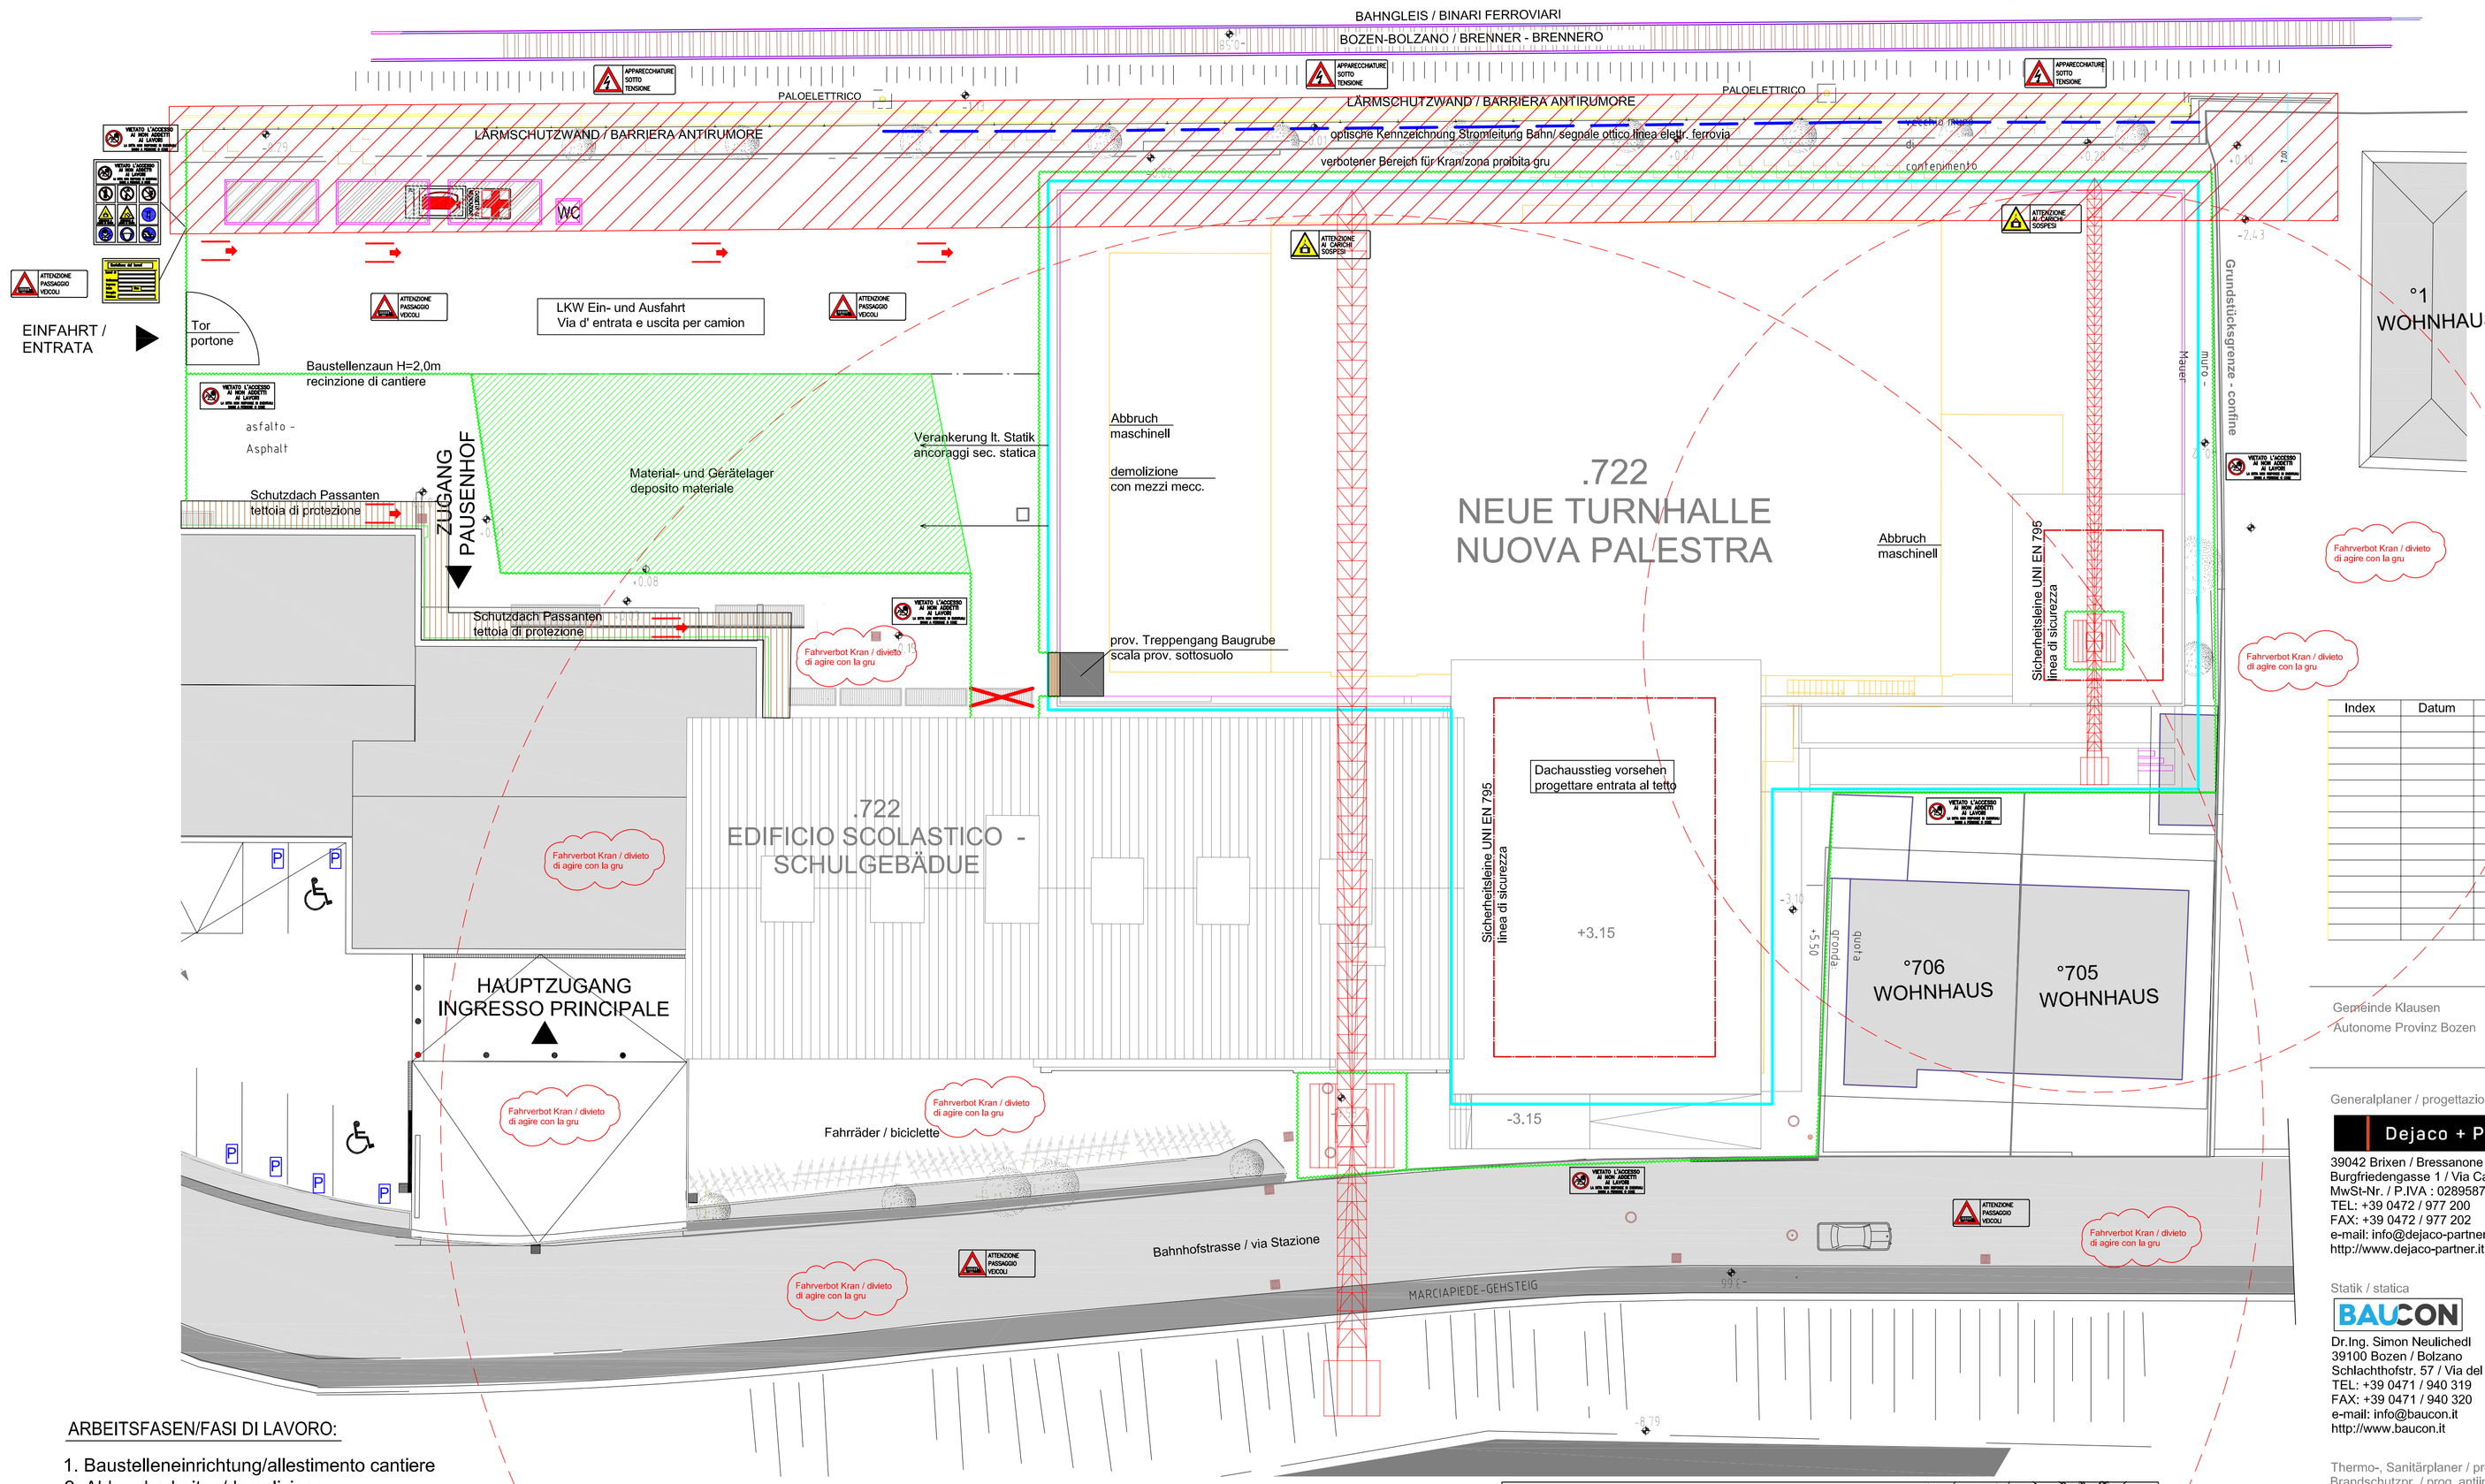

Legende/legenda

- Container/container
- Gerüst/ponteggio
- Schutzzaun,Abdeckung Boden/parapetto, copertura pav.
- fixe überdachte Arbeitsplätze/copertura fissa posti lavoro
- Material –und Gerätelager/deposito materiale
- Bauzaun/recinzione cantiere
- Unterfangung/sottomurazione
- Schutzzone für Fussgänger/pedoni
- Mikropfähle/ micropali
- Sicherheitsleine/ linea vita UNI EN 795
- verbotener Bereich für Kran/zona proibita gru
- Sicherheitshaken/ganci di sicurezza
- Bodenabdeckung/copertura pavimento

Index	Datum	gez/disegn.	gepr. / approv.	Änderungen / variazioni

Gemeinde Klausen
Autonome Provinz Bozen

Comune di Chiusa
Provincia autonoma di Bolzano

ausserhalb Baustelle Fahrverbot für Kran/
divieto di agire con la gru fuori di cantiere

LAGEPLAN –
PLANIMETRIA 1/200

MAPPENAUSZUG
ESTRATTO MAPPA 1/2000

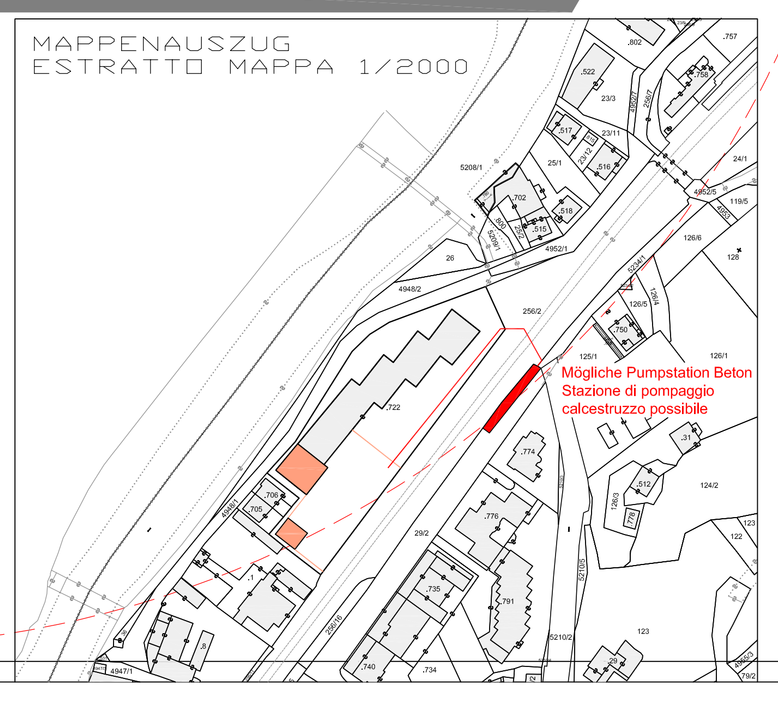

ARBEITSFASEN/FASI DI LAVORO:

1. Baustelleneinrichtung/allestimento cantiere
2. Abbrucharbeiten/demolizione
3. Aushubarbeiten/scavo
4. Mikropfähle/micropali
5. Grundwasser abpumpen/acqua di sottosuolo
6. Fundamente / fondazioni
7. Betonmauerwerk/muratura in calcestruzzo
8. Decken/solaii
9. Abdichtungsarbeiten Aussen/impermeabilizzazioni
10. Auffüllen/riempire
11. Ziegelmauerwerk/mattoni forati
12. Decken/solai
13. Spenglerarbeiten/opere da lattoniere
14. Installation Hydrauliker/installazione idraulico
15. Installation Elektriker/installazione elettricista
16. Estricharbeiten/ sottofondi
17. Verputzarbeiten/intonaco
18. Warme und kalte Böden/pavimenti freddi e caldi
19. Aussenabschlüsse/Infissi esterni
20. Malerarbeiten/pittore
21. Unterdecken/controsoffitti
22. Innenausbau/arredamento interno
23. Aussengestaltung/sistemazione esterna
24. Abmontage Baustelle/smontaggio cantiere

Generalplaner / progettazione generale

Dejaco + Partner

39042 Brixen / Bressanone
Burgfriedengasse 1 / Via Castelliere 1
MwSt-Nr. / P.IVA : 02895870216
TEL: +39 0472 / 977 200
FAX: +39 0472 / 977 202
e-mail: info@dejaco-partner.it
http://www.dejaco-partner.it

Statik / statica

BAUCON

Dr.Ing. Simon Neulichedl
39100 Bozen / Bolzano
Schlachthofstr. 57 / Via del Macello 57
TEL: +39 0471 / 940 319
FAX: +39 0471 / 940 320
e-mail: info@baucon.it
http://www.baucon.it

Thermo-, Sanitärplaner / progett. termo -sanitario
Brandschutzpr. / prog. antiinc.

thermostudio

e-mail: bruneck@thermostudio.net
http://www.thermostudio.net

Elektroplaner / progett. impianti elettrici

STUDIO TROI & SCHENK

Per.ind. Karlheinz Troi
39040 Vahrn / Varna
Dorfstraße 12 / Via del Paese 12
MwSt-Nr / P.IVA: 02725150219
TEL: +39 0472 / 833 001
FAX: +39 0472 / 208 637
e-mail: info@sts.bz.it
http://www.sts.bz.it

Sicherheitskoordinator / coordinatore di sicurezza

Per.Ind. Helmuth Burger
39054 Kobenstein / RITTEN/RENON
Handwerkerzone 32 / Zona Artigianale 32
TEL: +39 0471 / 358142
FAX: +39 0471 / 358414
e-mail: helmuthburger@gmail.com

Bauherr / Committente

Stadtgemeinde Klausen
Comune di Chiusa
Oberstadt 74 / Città Alta 74
I 39043 Klausen / I 39043 Chiusa
tel.: +39 0472 858 222
fax: +39 0472 847 775
info@klausen.eu
info@chiusa.eu
PEC: klausen.chiusa@legalmail.it
PEC: chiusa.klausen@legalmail.it

Ausführung Projekt / Progetto esecutivo

Errichtung einer Schulturnhalle
in Klausen

Edificazione di una palestra
scolastica a Chiusa

Sicherheitseinrichtung
allestimento cantiere

G.P / P.F.	B.P. / P.ED.	K.G / C.C.
	.722	Griesbruck Gries di Chiusa

Planinhalt / Contenuto

Lageplan
planimetria
M 1:200

AP.00.SI.PP.001

Datum/data	Bem. / annot.	gez./disegn	gepr./ appr.
a 30.11.2018		hb	hb
b			
c			
d			
e			

File name:

Projektnr. Prog.no.:R2276