




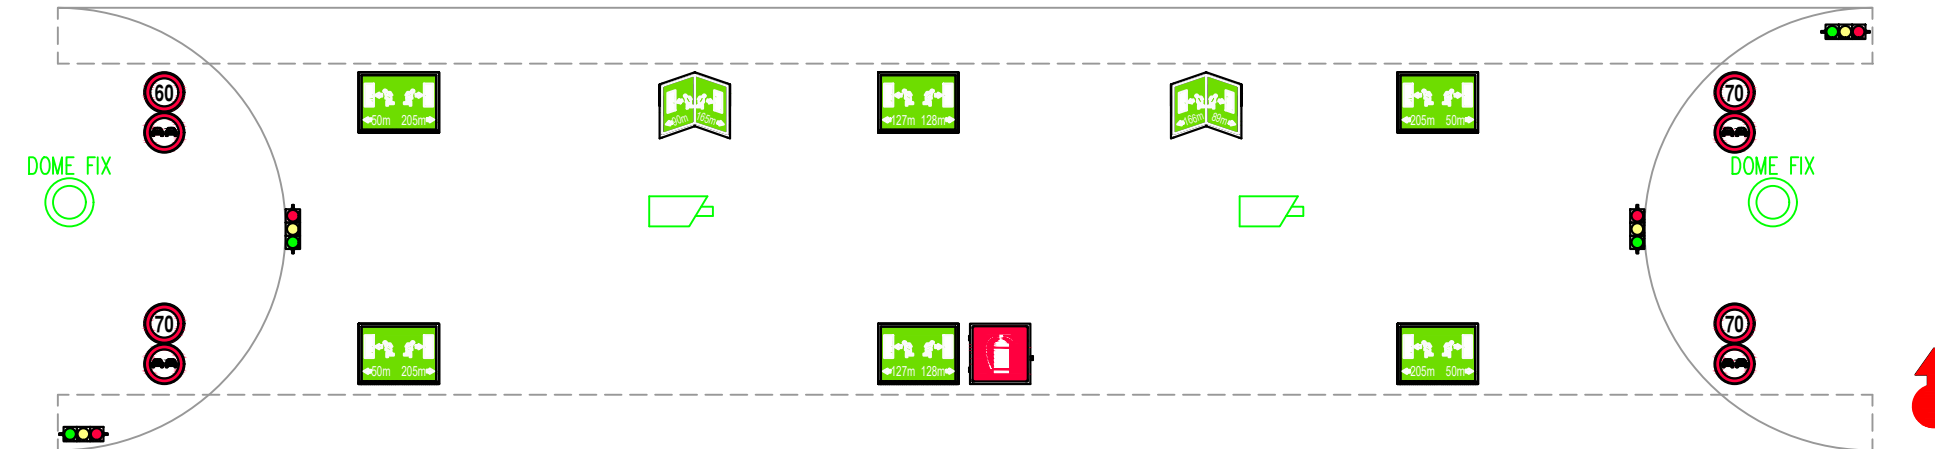


LEGGENDE - LEGENDA	
	Oberflächendyrant Idrante soprassuolo
	Beleuchtetes Schild Überholverbot 40W Cartello illuminato divieto di sorpasso 40W
	Beleuchtetes Schild Feuerlöscher 35W mit Bel. Schrank Cartello illuminato estintore 35W con ill. armadio
	Fluchtwegschild mit Meterangabe 8,4W Pannello messaggi variabili 8,4W
	Fluchtwegschild zweiseitig mit Meterangabe 35W Segnale luminoso siodo di emergenza a due lati 35W


Tunnel Raststation G5  
galleria Autogrill G5



Tunnel Vahrn G6  
galleria Varna G6

**Bemerkung:**  
Die genauen Positionen sind in den Übersichtsplänen BV-EM-757 und BV-EM-758 wiedergegeben.  
Die gegenwärtige Zeichnung hat schematischen Charakter ohne Maßstab.

**Osservazioni:**  
Le posizioni precise sono riportate nelle planimetrie BV-EM-757 e BV-EM-758.  
Il disegno presente ha carattere simbolico senza scala.

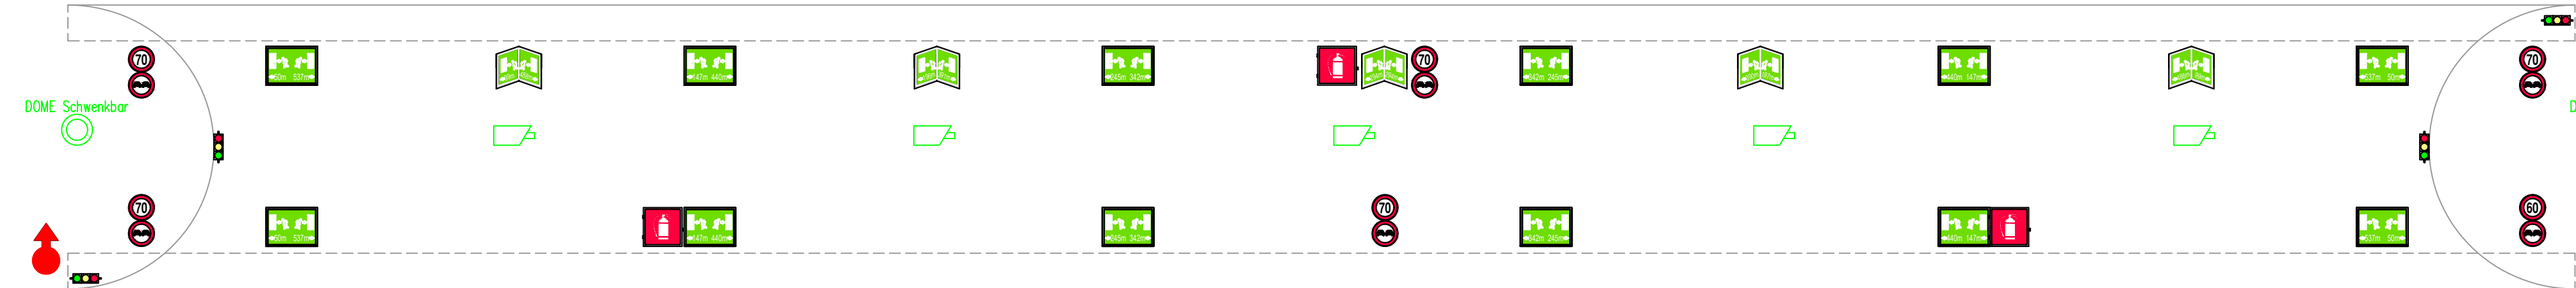

AUTONOME PROVINZ BOZEN - SÜDTIROL PROVINCIA AUTONOMA DI BOLZANO				GEMEINDE VAHRN COMUNE DI VARNÀ													
Projekt/progetto:																	
<div style="text-align: center;"> <b>UMFAHRUNG VAHRN</b>  <b>BAUARBEITEN OHNE ANSCHLUSS BRIXEN NORD</b>  <b>CIRCONVALLAZIONE VARNA</b>  <b>OPERE CIVILI SENZA COLLEGAMENTO BRESSANONE NORD</b> </div>																	
AUSFÜHRUNGSPROJEKT - PROGETTO ESECUTIVO																	
Empty space for drawing or notes																	
<table border="1" style="width: 100%; border-collapse: collapse;"> <tr> <td style="width: 5%;">0</td> <td style="width: 15%;">05.07.2018</td> <td style="width: 40%;">Bemerkung Prüfer /osservazione verificatore</td> <td style="width: 15%;">Ch. Franchini</td> <td style="width: 15%;">Ch. Franchini</td> <td style="width: 10%;">G. Fischnaller</td> </tr> <tr> <td>Rev.</td> <td>Datum/data</td> <td>Ausgabe, Änderungen / edizione, aggiornamento</td> <td>erstellt/elaborato</td> <td>geprüft/esaminato</td> <td>freigeig./approv.</td> </tr> </table>						0	05.07.2018	Bemerkung Prüfer /osservazione verificatore	Ch. Franchini	Ch. Franchini	G. Fischnaller	Rev.	Datum/data	Ausgabe, Änderungen / edizione, aggiornamento	erstellt/elaborato	geprüft/esaminato	freigeig./approv.
0	05.07.2018	Bemerkung Prüfer /osservazione verificatore	Ch. Franchini	Ch. Franchini	G. Fischnaller												
Rev.	Datum/data	Ausgabe, Änderungen / edizione, aggiornamento	erstellt/elaborato	geprüft/esaminato	freigeig./approv.												
Auftraggeber: <b>AUTONOME PROVINZ BOZEN</b> <b>Ressort für Bauten</b> <b>Amt für Straßenbau Nord/Ost</b>			committente: <b>PROVINCIA AUTONOMA DI BOLZANO</b> <b>Dipartimento ai lavori pubblici</b> <b>Ufficio tecnico strade nord/est</b>														
Dokumenttitel: <b>Brandschutz</b>			titolo del documento: <b>Prevenzione incendi</b>														
Schematischer Lageplan			Planimetria schematica														
<div style="display: flex; align-items: center;">  <div> <b>BERATENDE INGENIEURE</b> </div> </div> <p>PLANUNGSGRUPPE</p> <p>c/o EUT GmbH Dantestrasse, 132 39042 Brixen</p>			<div style="display: flex; align-items: center; justify-content: center;">  <div> <b>GRUPPO DI PROGETTAZIONE</b> </div> </div> <p style="text-align: center;"><b>ILF - EUT</b></p> <div style="display: flex; justify-content: space-between;"> <div>             Tel. 39 / 0472 / 27 2400              Fax 39 / 0472 / 27 2424              Email: info@eut.bz.it           </div> <div>             c/o EUT srl              Via Dante 132              39042 Bressanone           </div> </div>														
			Maßstab/scale: -														
			Plan Nr./tav. n.: <b>BV-EM-788</b>														
			Einlage Nr./allegato n.: <b>8-38</b>														
			<div style="border: 2px solid blue; padding: 5px; text-align: center;"> <b>ORDINE DEGLI INGEGNERI DELLA PROV. DI BOLZANO</b>  <b>Dr. Ing. GEORG FISCHNALLER</b>              Nr. 924  <b>INGENIEURKAMMER DER PROVINZ BOZEN</b> </div>														