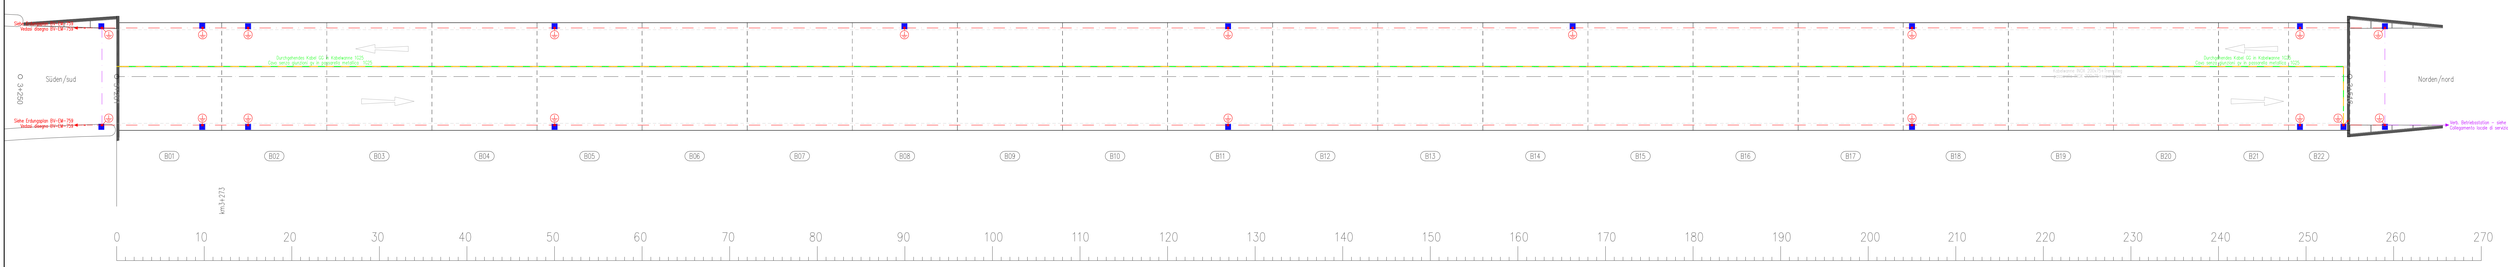


| Legende<br>Legenda | |
|---|---|
| | Bestehende Leuchte<br>Apparecchio esistente |
| | Abbruch bestehende Leuchte<br>Demolizione lampada esistente |
| | Neue Blechwanne mit Fundament, Anschluss Erdungs- Kupferseil an Blechen<br>Nuovo apparecchio tipo palo con fondazione, collegamento rame ai pali con cordo in rame |
| | Schacht<br>Pozzetto |

| Legende der Erdungssymbole für Installationspläne<br>Legenda dei simboli grafici per schemi di impianti di messa a terra | | | |
|---|---|---|---|
| Anschlussfahne<br>Asta di collazione | Erdungsfestpunkt für Potentialausgleichsschiene<br>Punto fisso di terra per collett. equipotenziale | Kreuzklemme (3-Bolt) verzinkt<br>Morsetto a croce zincato (a tre bulmi) | |
| Erdungsband verzinkt 30x3,5 mm<br>Piattina zincata 30x3,5 mm | Erdungsfestpunkt, Runderder verzinkt, 10mm<br>Punto fisso di terra, tondino, zincato, 10mm | | |
| Erdungsband INOX V4A 30x3,5 mm<br>Piattina in acciaio INOX V4A 30x3,5 mm | Blinken Kupferseil, 25 mm² (7x2,52 mm²) im Estrich verlegt<br>Cordo in rame, 25 mm² (7x2,52 mm²) posato nel terreno | | |

AUTONOME PROVINZ BOZEN - SÜDTIROL
PROVINCIA AUTONOMA DI BOLZANO

GEMEINDE VAHRN
COMUNE DI VARNA

Projekt/progetto:

# UMFAHRUNG VAHRN
## BAUARBEITEN OHNE ANSCHLUSS BRIXEN NORD
# CIRCONVALLAZIONE VARNA
## OPERE CIVILI SENZA COLLEGAMENTO BRESSANONE NORD

AUSFÜHRUNGSPROJEKT - PROGETTO ESECUTIVO

| Rev. | Datum/data | Ausgabe, Änderungen / edizione, aggiornamento | erstellt/elaborato | geprüft/examinato | freigegeben/approv. |
|---|---|---|---|---|---|
| 0 | 22.01.2016 | 1. Ausgabe / 1° edizione | S. Schrott | A. Vonklotz | G. Fischnaller |

Auftraggeber:

**AUTONOME PROVINZ BOZEN**
**Ressort für Bauten**
**Amt für Straßenbau Nord/Ost**

**PROVINCIA AUTONOMA DI BOLZANO**
**Dipartimento ai lavori pubblici**
**Ufficio tecnico strade nord/est**

Dokumenttitel: / titolo del documento:

Betriebstechnische Ausstattung
Tunnel Raststation
Erdungsanlage

Impianti tecnologici
Galleria Autogrill
Impianto di messa a terra

ILF CONSULTING ENGINEERS
EUT ENGINEERING

PLANUNGSGRUPPE **I L F - E U T** GRUPPO DI PROGETTAZIONE

c/o ILF Engineering GmbH
Dantestraße 134, 39042 Brixen
Tel. + 39 0472 272400
Email: info@ilf.eut.it

c/o EUT Engineering srl
Via Dante 134, 39042 Bressanone

Maßstab/scala: 1 : 200

Plan Nr./Dw. n.: BV-EM-760

Anlage Nr./allegato n.: 8-10

ORDINE DEGLI INGEGNERI DELLA PROV. DI BOLZANO
Dr. Ing. [illegible] INGEGNERI
Nr. 824
INGENIEURKAMMER DER PROVINZ BOZEN