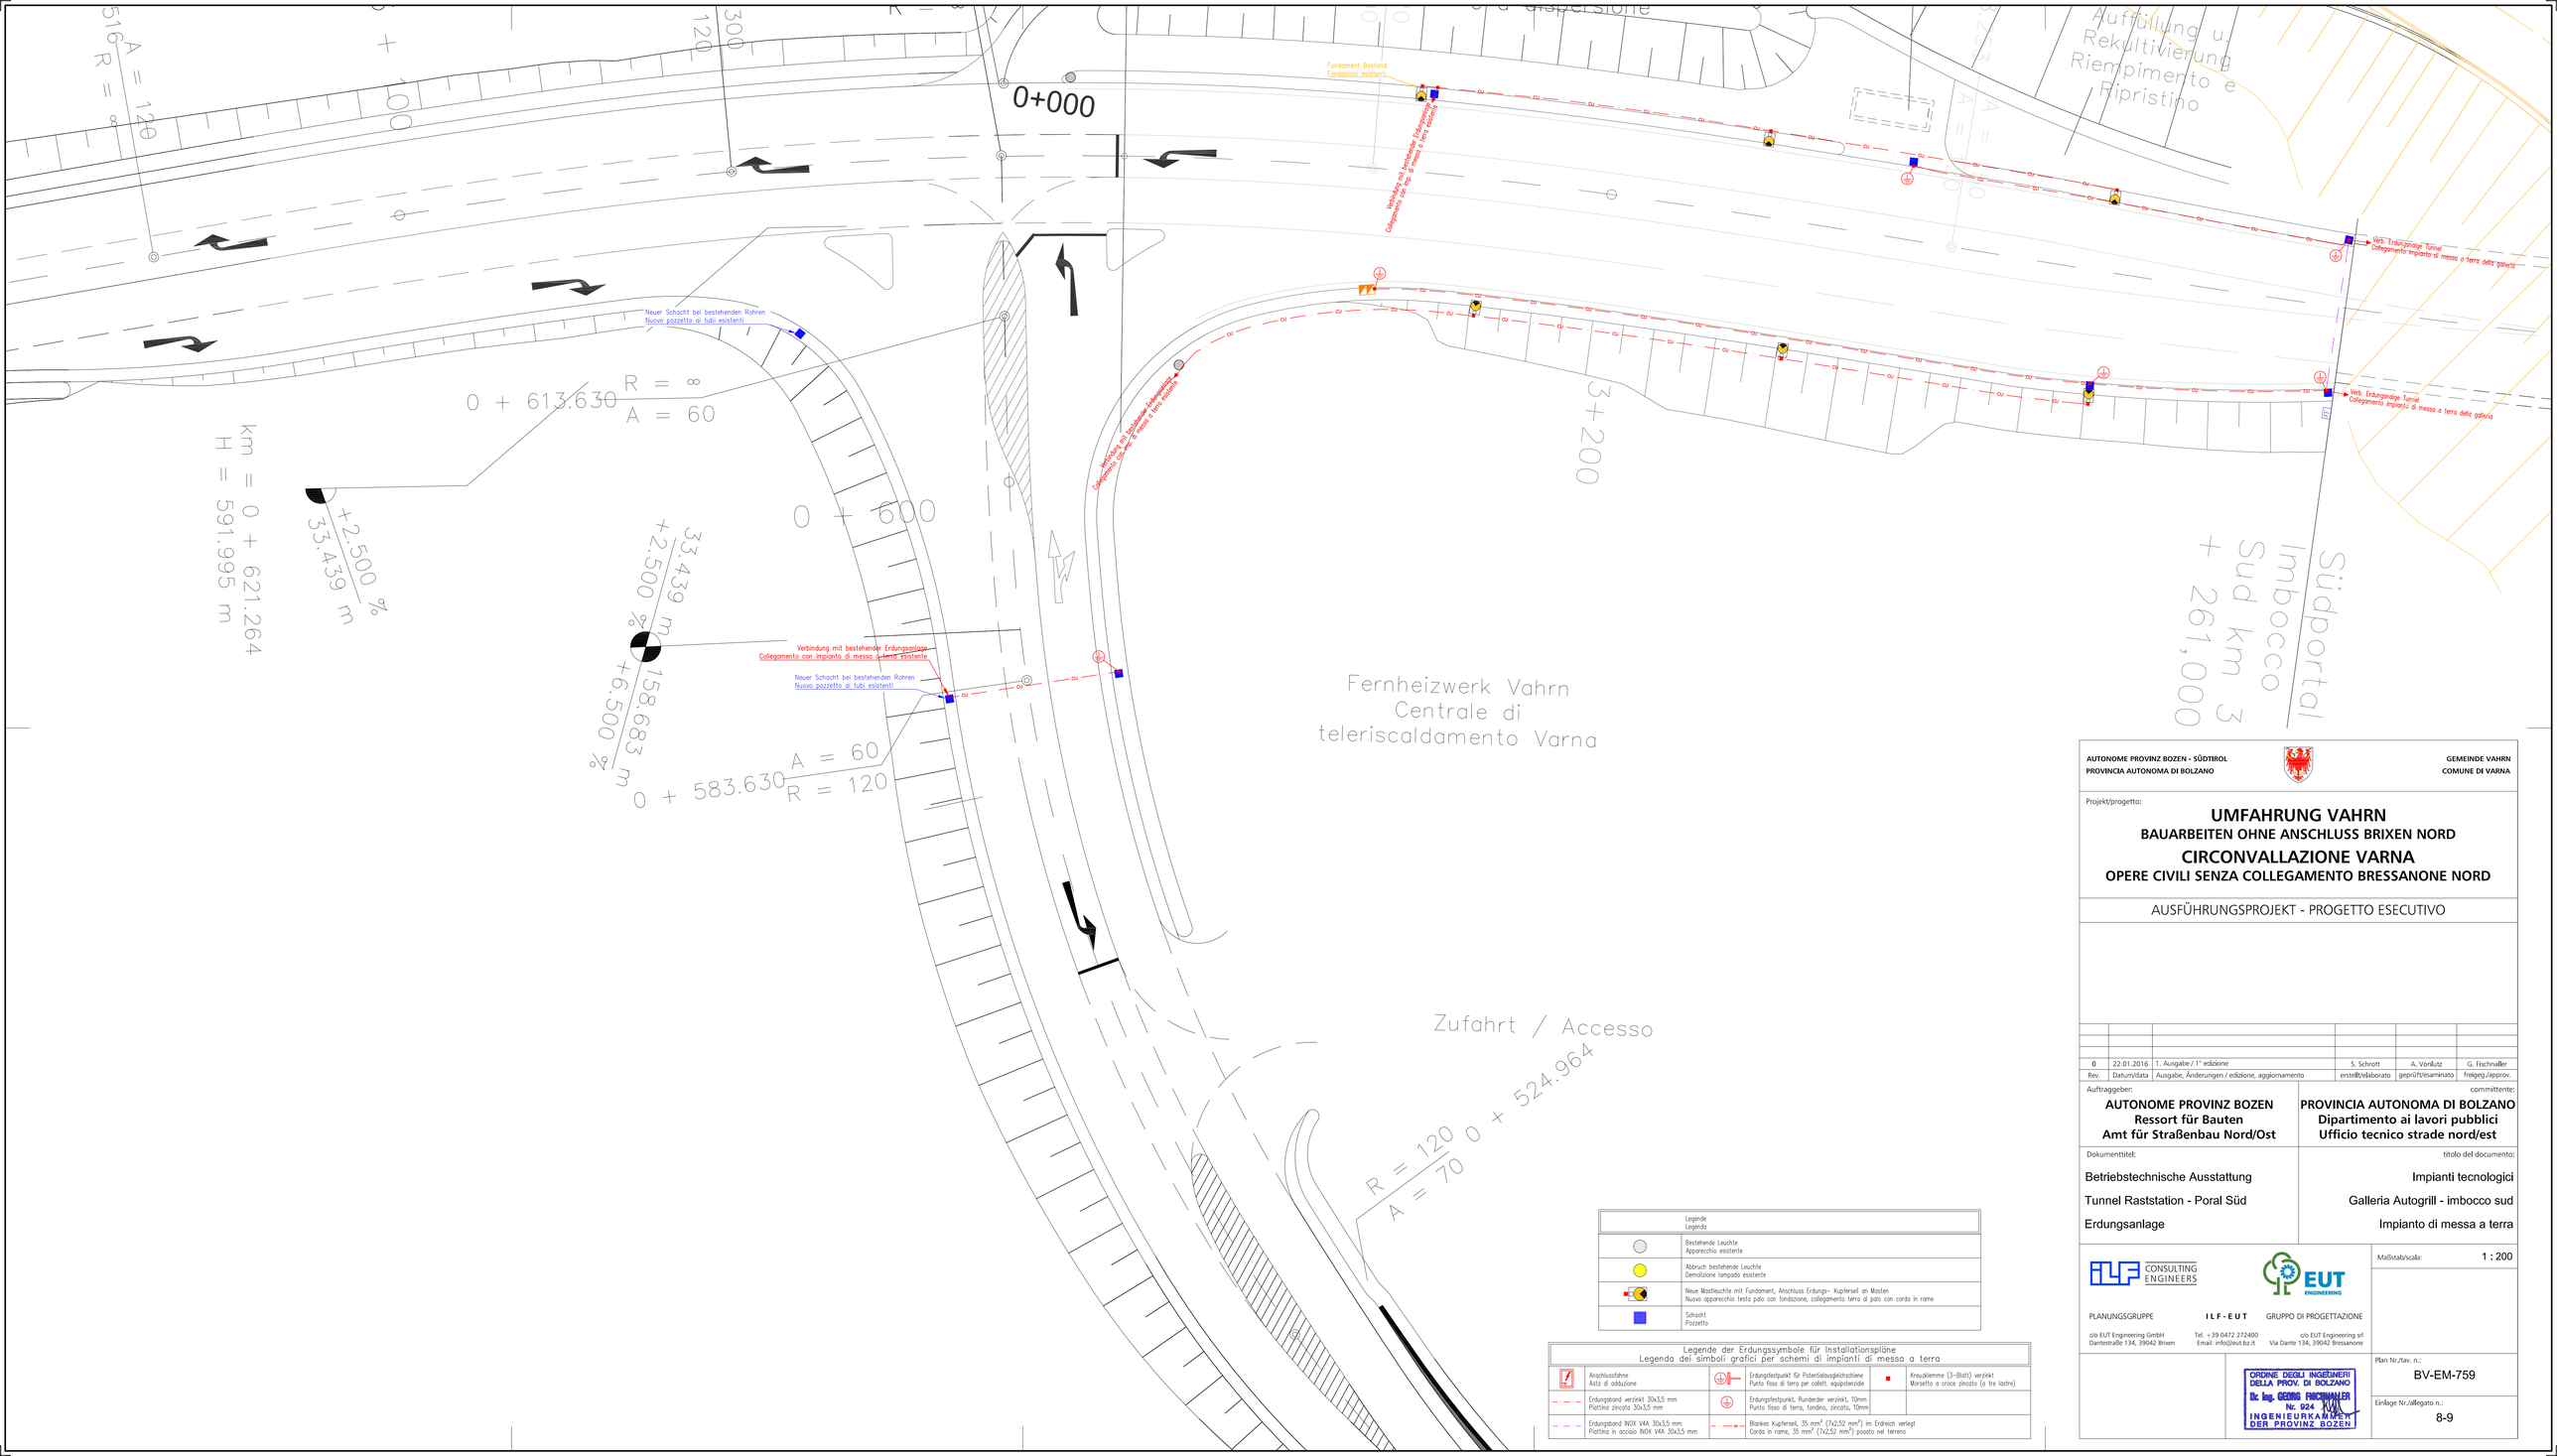

	Legende Legenda
	Bestehende Leuchte Apparecchio esistente
	Abbruch bestehende Leuchte Demolizione lampada esistente
	Neue Mastleuchte mit Fundament, Anschluss Erdung– Kupferseil an Masten Nuovo apparecchio testa palo con fondazione, collegamento terra al palo con corda in rame
	Schacht Pozzetto

Legende der Erdungssymbole für Installationspläne
Legenda dei simboli grafici per schemi di impianti di messa a terra

	Anschlussfahne Asta di adduzione		Erdungsfestpunkt für Potentialausgleichschiene Punto fisso di terra per collett. equipotenziale		Kreuzklemme (3-Blatt) verzinkt Morsetto a croce zincato (a tre lastre)
	Erdungsband verzinkt 30x3,5 mm Piattino zincato 30x3,5 mm		Erdungsfestpunkt, Runderder verzinkt, 10mm Punto fisso di terra, tondino, zincato, 10mm		
	Erdungsband INOX V4A 30x3,5 mm Piattino in acciaio INOX V4A 30x3,5 mm		Blankes Kupferseil, 35 mm² (7x2,52 mm²) im Erdreich verlegt Corda in rame, 35 mm² (7x2,52 mm²) posata nel terreno		

AUTONOME PROVINZ BOZEN - SÜDTIROL
PROVINCIA AUTONOMA DI BOLZANO

GEMEINDE VAHRN
COMUNE DI VARNA

Projekt/progetto:

UMFAHRUNG VAHRN
BAUARBEITEN OHNE ANSCHLUSS BRIXEN NORD
CIRCONVALLAZIONE VARNA
OPERE CIVILI SENZA COLLEGAMENTO BRESSANONE NORD

AUSFÜHRUNGSPROJEKT - PROGETTO ESECUTIVO

Rev.	Datum/data	Ausgabe, Änderungen / edizione, aggiornamento	erstellt/elaborato	geprüft/esaminato	freigeg./approv.
0	22.01.2016	1. Ausgabe / 1° edizione	S. Schrott	A. Vonlutz	G. Fischnaller

Auftraggeber:
AUTONOME PROVINZ BOZEN
Ressort für Bauten
Amt für Straßenbau Nord/Ost

committente:
PROVINCIA AUTONOMA DI BOLZANO
Dipartimento ai lavori pubblici
Ufficio tecnico strade nord/est

Dokumenttitel:
Betriebstechnische Ausstattung
Tunnel Raststation - Poral Süd
Erdungsanlage

titolo del documento:
Impianti tecnologici
Galleria Autogrill - imbocco sud
Impianto di messa a terra

ILF CONSULTING ENGINEERS
EUT ENGINEERING
PLANUNGSGRUPPE ILF-EUT GRUPPO DI PROGETTAZIONE
c/o EUT Engineering GmbH, Dantestraße 134, 39042 Brixen
Tel. +39 0472 272400, Email: info@eut.bz.it
c/o EUT Engineering srl, Via Dante 134, 39042 Bressanone

Maßstab/scala: 1 : 200

Plan Nr./tav. n.: BV-EM-759

Einlage Nr./allegato n.: 8-9

ORDINE DEGLI INGEGNERI DELLA PROV. DI BOLZANO
Dr. Ing. GEORG FISCHNALLER
Nr. 924
INGENIEURKAMMER DER PROVINZ BOZEN