LEGENDE - LEGENDA	
	Spannungsversorgung 230/400V Alimentazione elettrica 230/400V
	Verbindungsmuffe RD80 im Schacht Manicotto RD80 nel pozzetto
	Beleuchtetes Schild Überholverbot 40M Cartello illuminato divieto di sorpasso 40M
	Beleuchtetes Schild Feuerlöscher 35M mit Bst. Schrank Cartello illuminato estintore 35M con lit. armadio
	Fluchtwegschild mit Weitergabe 15.4M Pannello messaggi variabili 15.4M
	Fluchtwegschild zweiseitig mit Weitergabe 35M Segnale luminoso uscita di emergenza a due lati 35M

Tunnel Raststation G5
galleria Autogrill G5

Tunnel Vahrn G6
galleria Varna G6

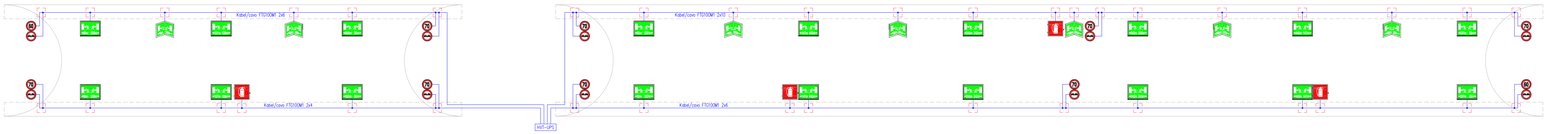

Bemerkung:
Die genauen Positionen sind in den Übersichtsplänen BV-EM-757 und BV-EM-758 wiedergegeben.
Die gegenwärtige Zeichnung hat schematischen Charakter ohne Maßstab.

Osservazioni:
Le posizioni precise sono riportate nelle planimetrie BV-EM-757 e BV-EM-758.
Il disegno presente ha carattere simbolico senza scala.

AUTONOME PROVINZ BOZEN - SÜDTIROL
PROVINCIA AUTONOMA DI BOLZANO

GEMEINDE VAHRN
COMUNE DI VARNA

Projekt/progetto:

UMFAHRUNG VAHRN
BAUARBEITEN OHNE ANSCHLUSS BRIXEN NORD
CIRCONVALLAZIONE VARNA
OPERE CIVILI SENZA COLLEGAMENTO BRESSANONE NORD

AUSFÜHRUNGSPROJEKT - PROGETTO ESECUTIVO

Rev.	Datum/data	Ausgabe, Änderungen / edizione, aggiornamento	erstellt/elaborato	geprüft/esaminato	freigeg./approv.
1	10.08.2018	Ang. Prüfung / com. verifiche	S. Schrott	A. Vonlutz	G. Fischnaller
0	22.01.2016	1. Ausgabe / 1° edizione	S. Schrott	A. Vonlutz	G. Fischnaller

Auftraggeber: / committente:

AUTONOME PROVINZ BOZEN
Ressort für Bauten
Amt für Straßenbau Nord/Ost

PROVINCIA AUTONOMA DI BOLZANO
Dipartimento ai lavori pubblici
Ufficio tecnico strade nord/est

Dokumententitel: / titolo del documento:

Betriebstechnische Ausstattung

Blockschaltbild
Beleuchtete Schilder

Impianti tecnologici

Schema a blocchi
Segnaletica retroilluminata

BERATENDE INGENIEURE
PLANUNGSGRUPPE

GRUPPO DI PROGETTAZIONE

I L F - E U T

c/o EUT GmbH
Dantestrasse, 132
39042 Brixen
Tel. 39 / 0472 / 27 2400
Fax 39 / 0472 / 27 2424
Email: info@eut.bz.it

c/o EUT srl
Via Dante 132
39042 Bressanone

Maßstab/scala: 1 : 200

Plan Nr./Ass. n.: BV-EM-775

Einlage Nr./allegato n.: 8-25

ORDINE DEGLI INGEGNERI DELLA PROV. DI BOLZANO
Dr. Ing. GEORG FISCHNALLER
Nr. 624
INGENIEURKAMMER DER PROVINZ BOZEN