



Detail Leuchten und Rohre  
Dettaglio lampade e tubi

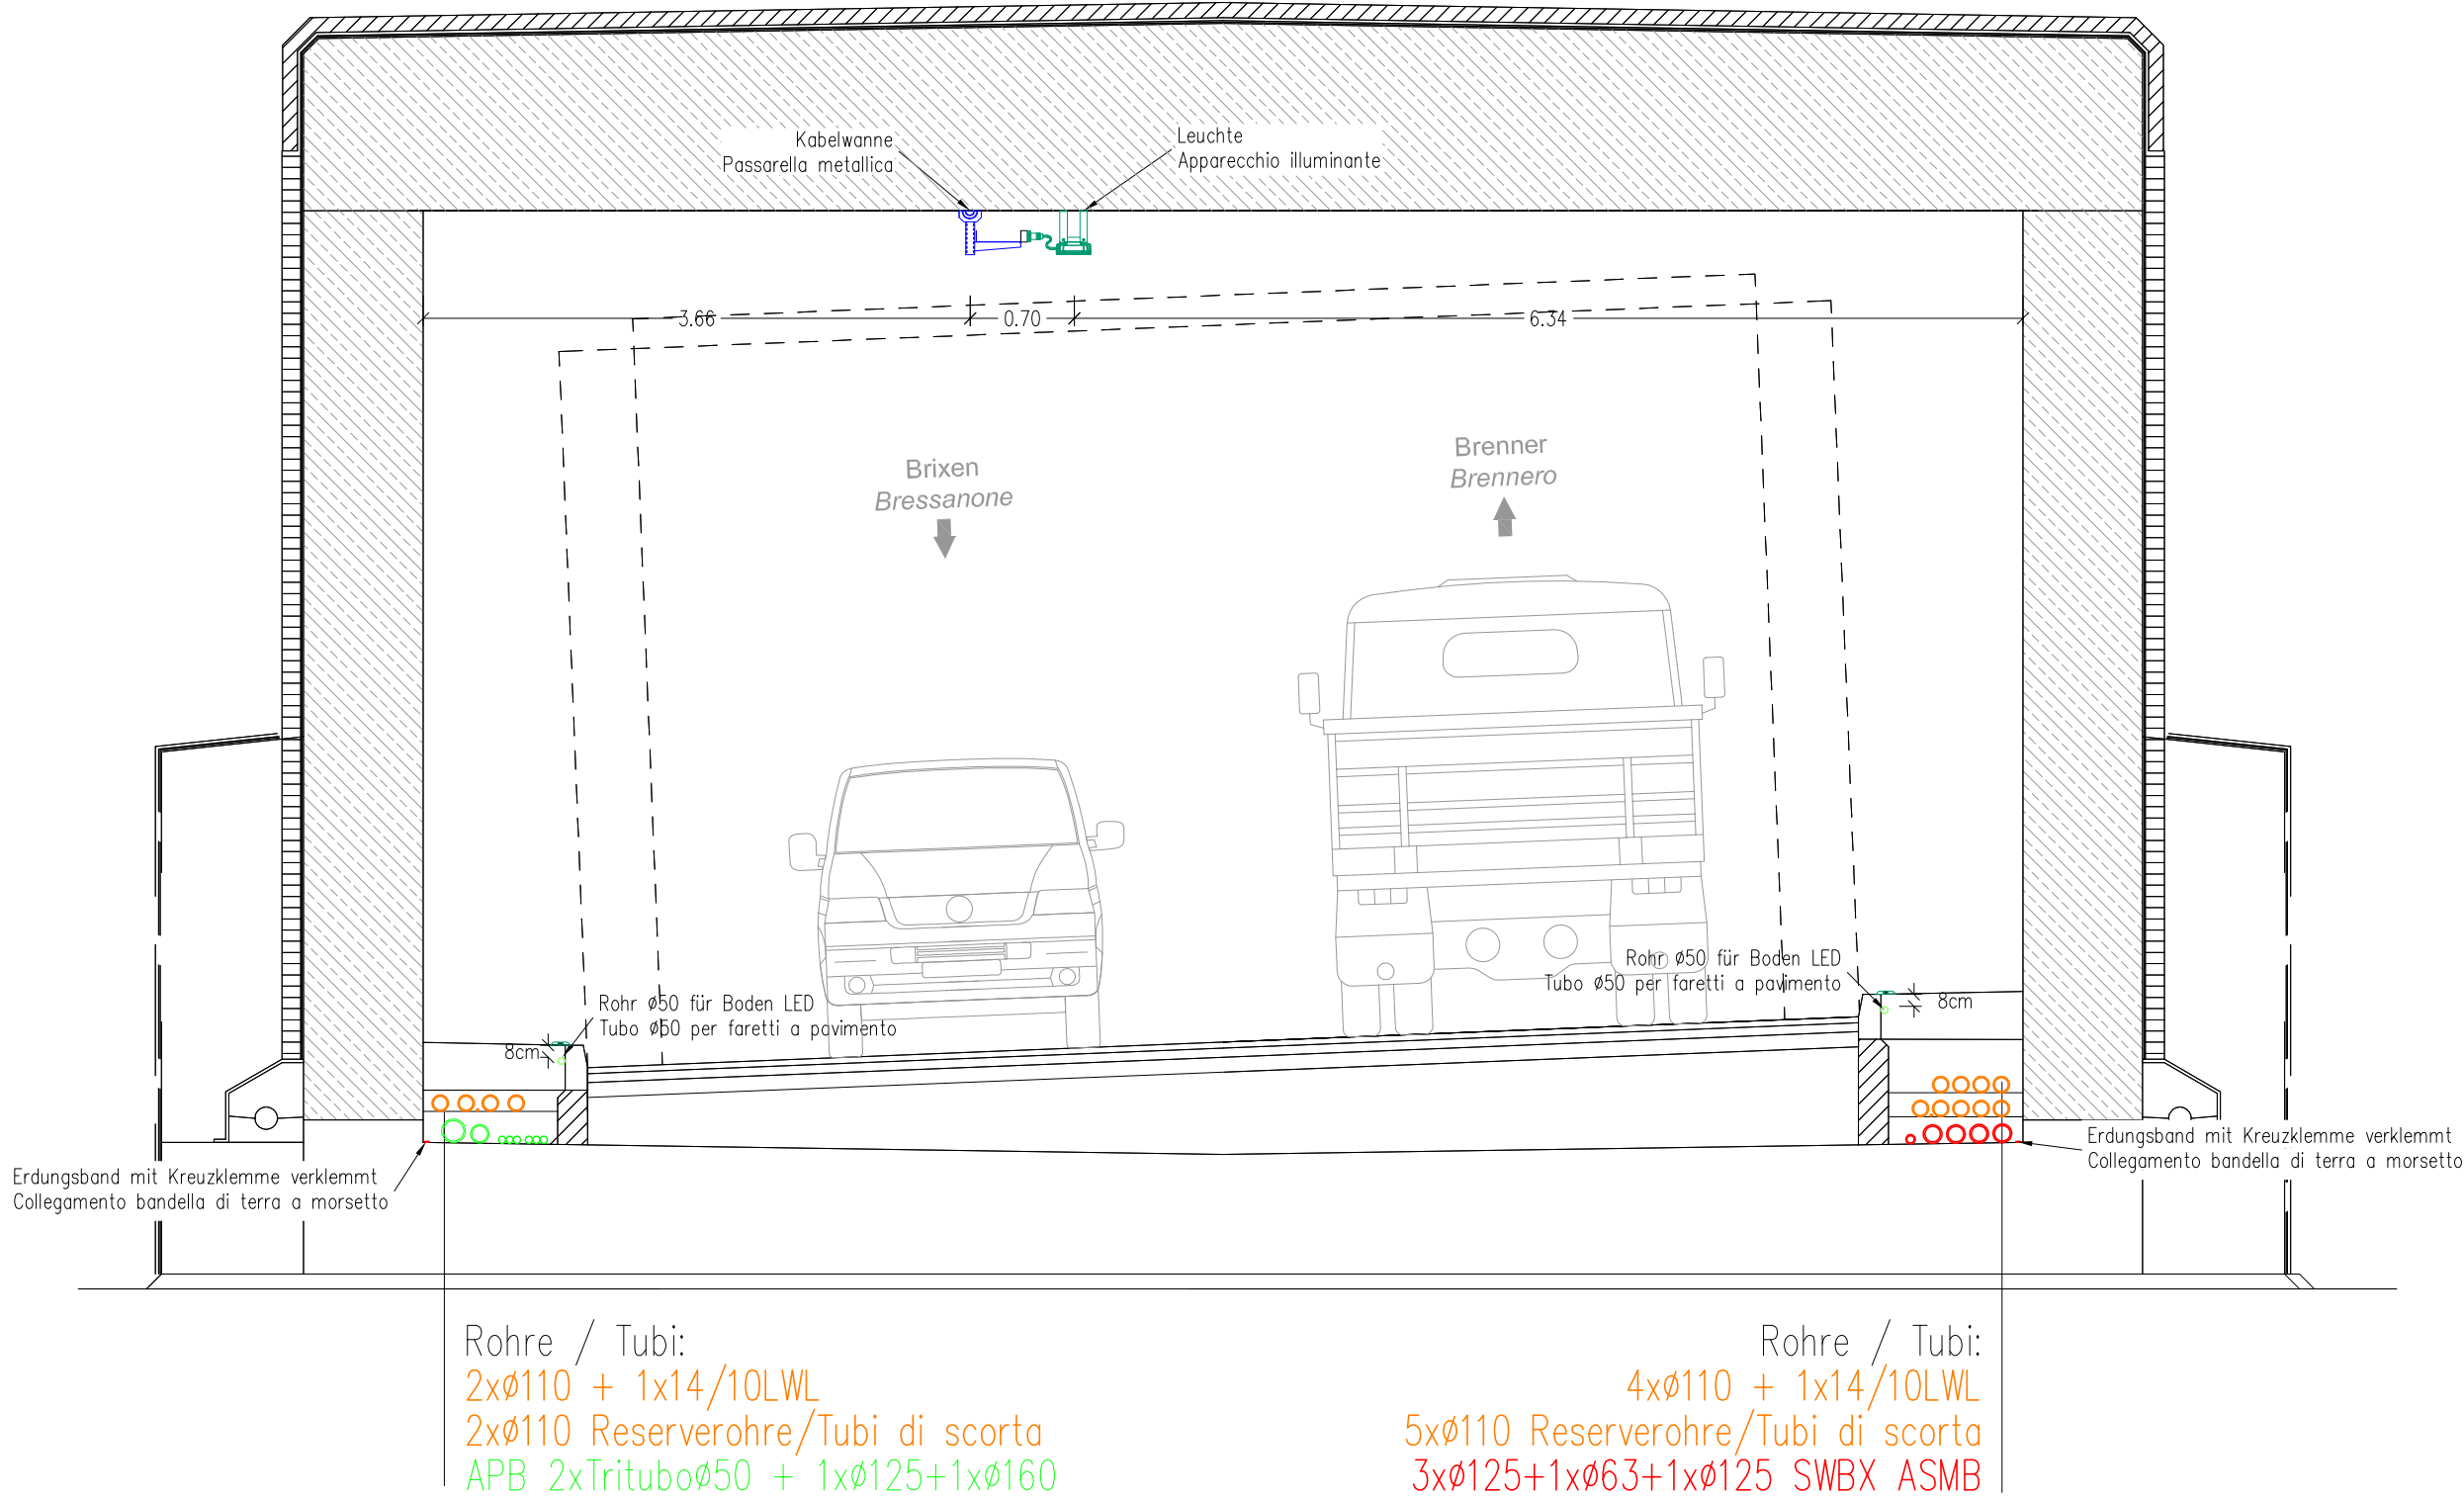

Bemerkung:  
Die Neigung der Leuchten ist der Beleuchtungsrechnung zu entnehmen.  
Die Schnitte haben keine Gültigkeit in Bezug auf Statik, Mauerstärken, Wand-  
Deckenaussparungen oder Fahrbahnaufbau.

Osservazione:  
L'inclinazione delle lampade è riportato negli calcoli illuminotecnici.  
Le sezioni non sono validi in merito la statica, sezioni muri, aperture pareti, aperture  
soletta, o costruzione della carreggiata.

Detail beleuchtete Schilder  
Dettaglio segnaletica retroilluminata

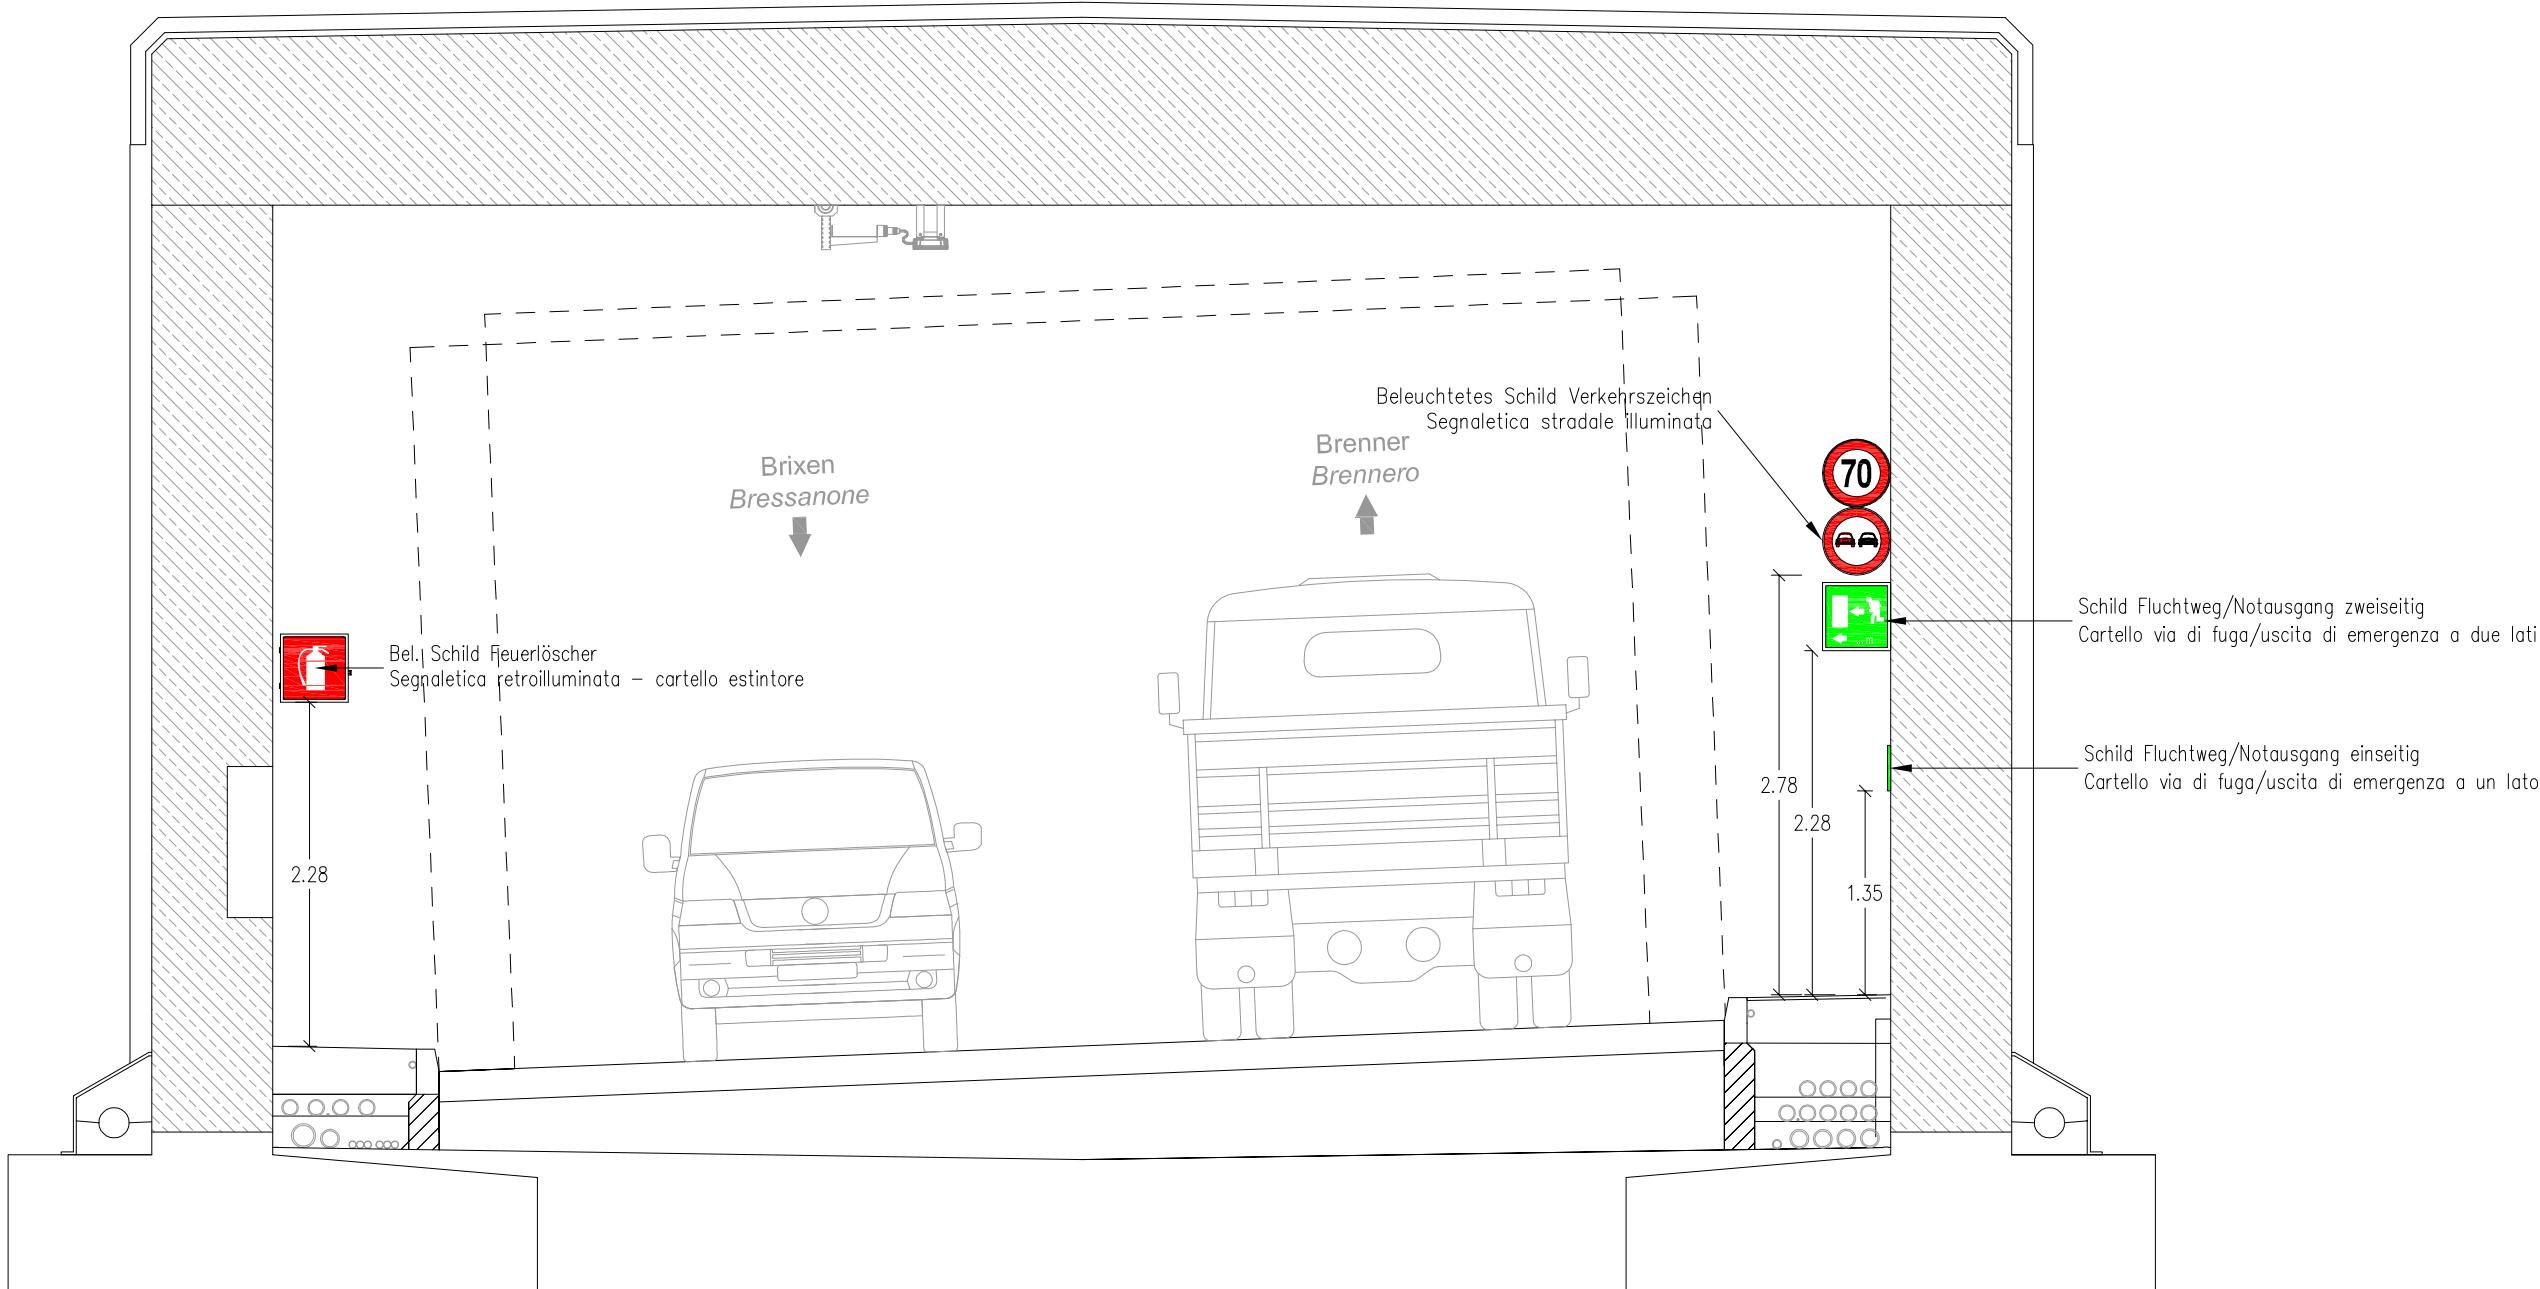

AUTONOME PROVINZ BOZEN - SÜDTIROL  
PROVINCIA AUTONOMA DI BOLZANO

GEMEINDE VAHRN  
COMUNE DI VARNA

Projekt/progetto:

UMFAHRUNG VAHRN  
BAUARBEITEN OHNE ANSCHLUSS BRIXEN NORD  
CIRCONVALLAZIONE VARNA  
OPERE CIVILI SENZA COLLEGAMENTO BRESSANONE NORD

AUSFÜHRUNGSPROJEKT - PROGETTO ESECUTIVO

0	22.01.2016	1. Ausgabe / 1ª edizione	S. Schrott	A. Vonlutz	G. Fischaller
Rev.	Datum/data	Ausgabe, Änderungen / edizione, aggiornamento	erstellt/elaborato	geprüft/esaminato	freigegeben/approv.

Auftraggeber:

AUTONOME PROVINZ BOZEN  
Ressort für Bauten  
Amt für Straßenbau Nord/Ost

committente:

PROVINCIA AUTONOMA DI BOLZANO  
Dipartimento ai lavori pubblici  
Ufficio tecnico strade nord/est

Dokumenttitel:

Betriebstechnische Ausstattung  
Regelquerschnitt  
Alarmierung und Beschilderung

titolo del documento:

Impianti tecnologici  
Sezione tipo  
Alarmi e segnaletica

PLANUNGSGRUPPE

c/o EUT Engineering GmbH  
Dantestraße 134, 39042 Brixen

ILF - EUT GRUPPO DI PROGETTAZIONE

Tel. +39 0472 272400  
Email: info@eut.bz.it

c/o EUT Engineering srl  
Via Dante 134, 39042 Bressanone

Maßstab/scala:

1 : 50

ORDINE DEGLI INGEGNERI  
DELLA PROV. DI BOLZANO  
Dr. Ing. GEORG FISCHALLER  
Nr. 924  
INGENIEURKAMMER  
DER PROVINZ BOZEN

Plan Nr./tav. n.:

8-27

Einlage Nr./allegato n.:

8-27