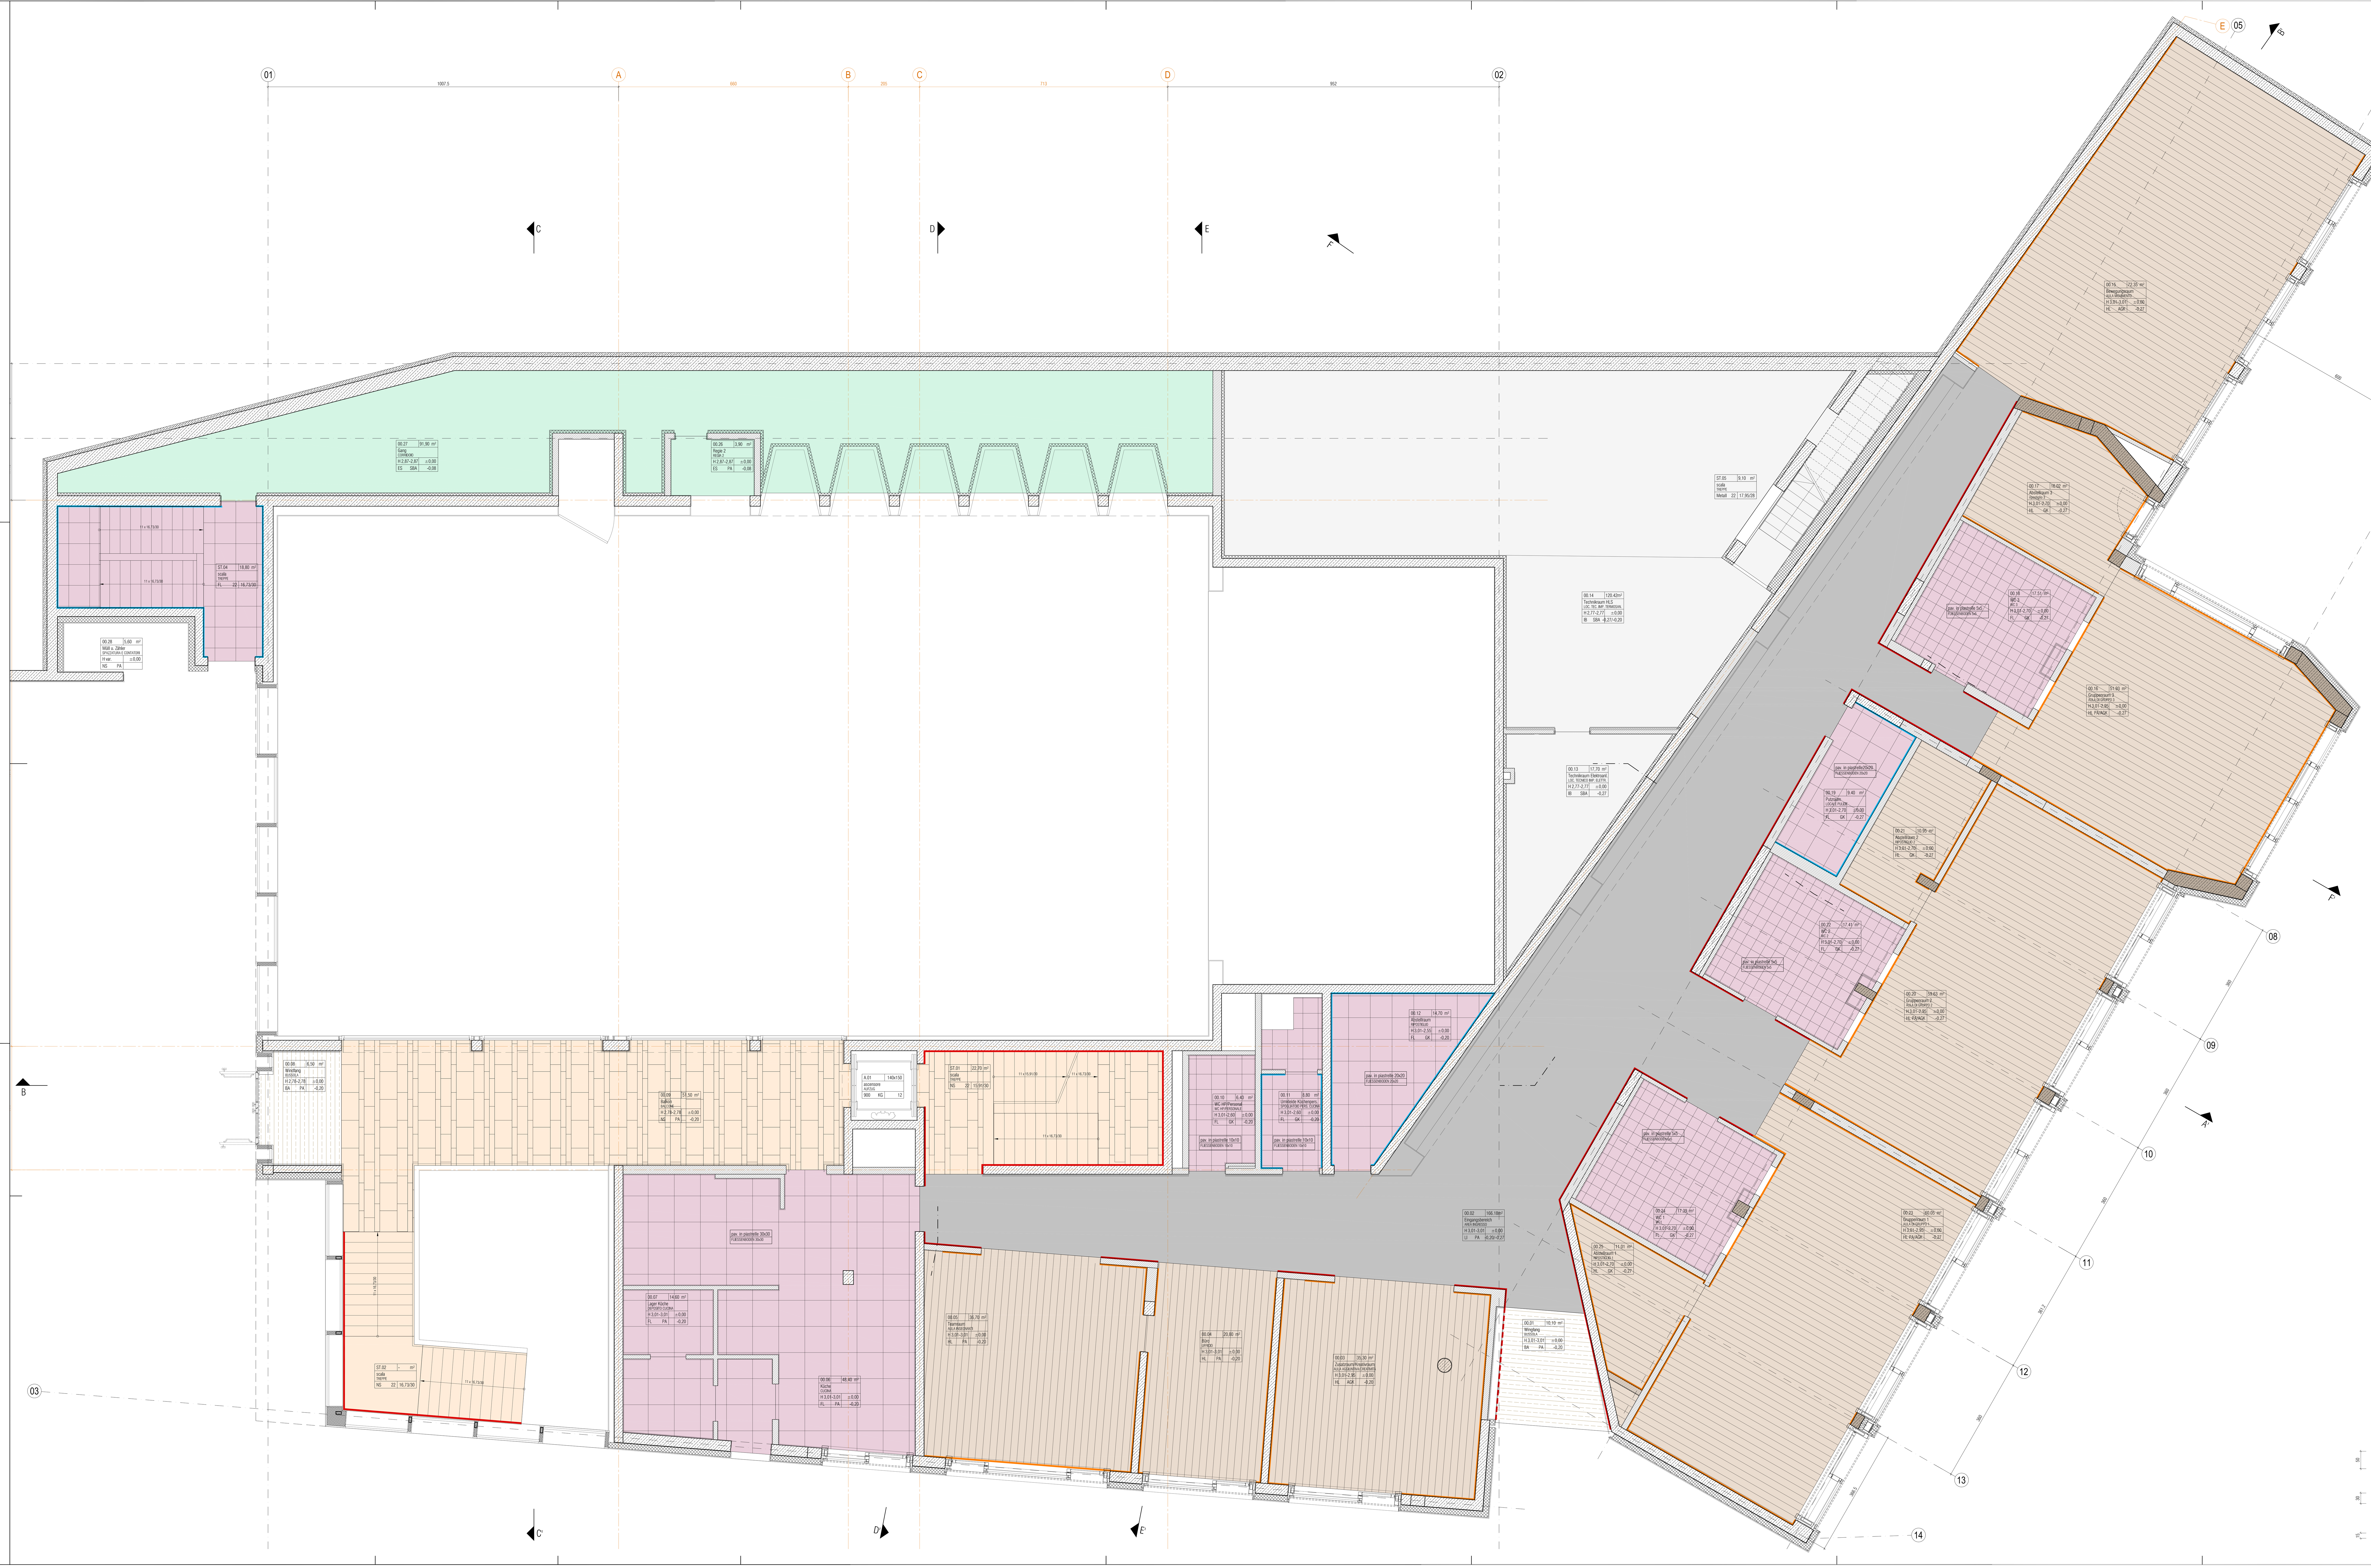

legenda pavimenti
LEGENDE BÖDEN

IB — pavimento industriale / INDUSTRIEBODEN

ES — massetto levigato / GESCHLIFFENER ESTRICH

KH — pavimento in resina / KUNSTHARZ

FL — pavimento in piastrelle (posa secondo D.L.) / FLIESSENBODEN (Verlegung laut B.L.)

NS — pavimento in pietra naturale (posa secondo D.L.) / NATURSTEINBODEN (Verlegung laut B.L.)

HL — pavimento in legno industriale / INDUSTRIEPARQUETT

HL — pavimento smorzante in legno (posa a spina di pesce) / SCHWINGBODEN HOLZ (Verlegung Fischgrätenmuster)

HL — pavimento in legno non smorzante (posa a spina di pesce) / HOLZBODEN NICHT ELASTISCH (Verlegung Fischgrätenmuster)

LI — linoleum / LINOLEUM

BA — zerbino incassato / BODENABSTREIFER

battiscopa in legno a filo intonaco su parete in muratura / HOLZKEHRLEISTE BÜNDIG MIT PUTZ AUF MAUERWERK

battiscopa in legno a filo parete in cartongesso / HOLZKEHRLEISTE BÜNDIG MIT GIPSKARTONWAND

battiscopa in ceramica / KERAMIKKEHRLEISTE

battiscopa in metallo / KEHRLEISTE AUS METALL

battiscopa in pietra a filo intonaco su parete in muratura / NATURSTEINKEHRLEISTE BÜNDIG MIT PUTZ AUF MAUERWERK

battiscopa in pietra a filo parete in cartongesso/rivest. in legno / NATURSTEINKEHRLEISTE BÜNDIG MIT GIPSKARTONWAND/HOLZVERKL

50 B — elemento in pietra serpentina B=50 cm a correre / STEINPLATTE IN NATURSTEIN SERPENTIN B=50 cm IN BAHNEN

30 B — elemento in pietra serpentina B=30 cm a correre / STEINPLATTE IN NATURSTEIN SERPENTIN B=30 cm IN BAHNEN

15 B — elemento in pietra serpentina B=15 cm a correre / STEINPLATTE IN NATURSTEIN SERPENTIN B=15 cm IN BAHNEN

GEMEINDE BRIXEN | COMUNE DI BRESSANONE

AUTONOME PROVINZ BOZEN | PROVINCIA AUTONOMA DI BOLZANO

Projekt	Progetto
KODEX: ROP_59	CODICE: ROP_59
Grundschule und Kindergarten mit Mehrzwecksaal	Scuola elementare e materna con sala polifunzionale
St.Andrä, Brixen B.P. 434, K.G. St.Andrä	S.Andrea, Bressanone p.ed. 434, C.C. St.Andrea

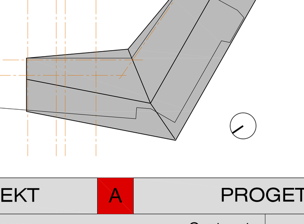

±0,00 = 975,50 m über M.S. | ±0,00 = 975,50 m s.l.m.

AUSFÜHRUNGSPROJEKT — A — PROGETTO ESECUTIVO

Planinhalt / Contenuto	Plan Nr. / Tavola n.
BÖDEN Erdgeschoss PAVIMENTI Piano terra	A.PE.111-EG

ausgearbeitet/elaborato	Projekt Nr./Projekt Nr.	Datum/Data	Maßstab/Scala	Index/Indice	Änderung/Modifica
IB	0073	30.12.2011	1:50	-	-

Bauherr | Committente
Gemeinde Brixen | Comune di Bressanone
der Bürgermeister Albert Pürgstaller
il Sindaco Albert Pürgstaller
39042 Brixen | Bressanone
Große Lauben, 5
Portici Maggiori, 5
tel. 0472/262010/1
fax 0472/262015
Firma - Unterschrift

Generalplaner | Progettista generale
Dr. Arch. Matteo Scagnol
MODUS architects
39042 Brixen | Bressanone
Fallmerayerstraße, 7
via Fallmerayer, 7
tel./fax. 0472/201581
info@modusarchitects.com
Firmato digitalmente da Matteo Scagnol
Firma - Unterschrift

Genehmigungen | Approvazioni

11.04.2012 file: 0073 A.PE.110-114 PAVIMENTI.dwg