


ERDGESCHOSS - PIANO TERRA

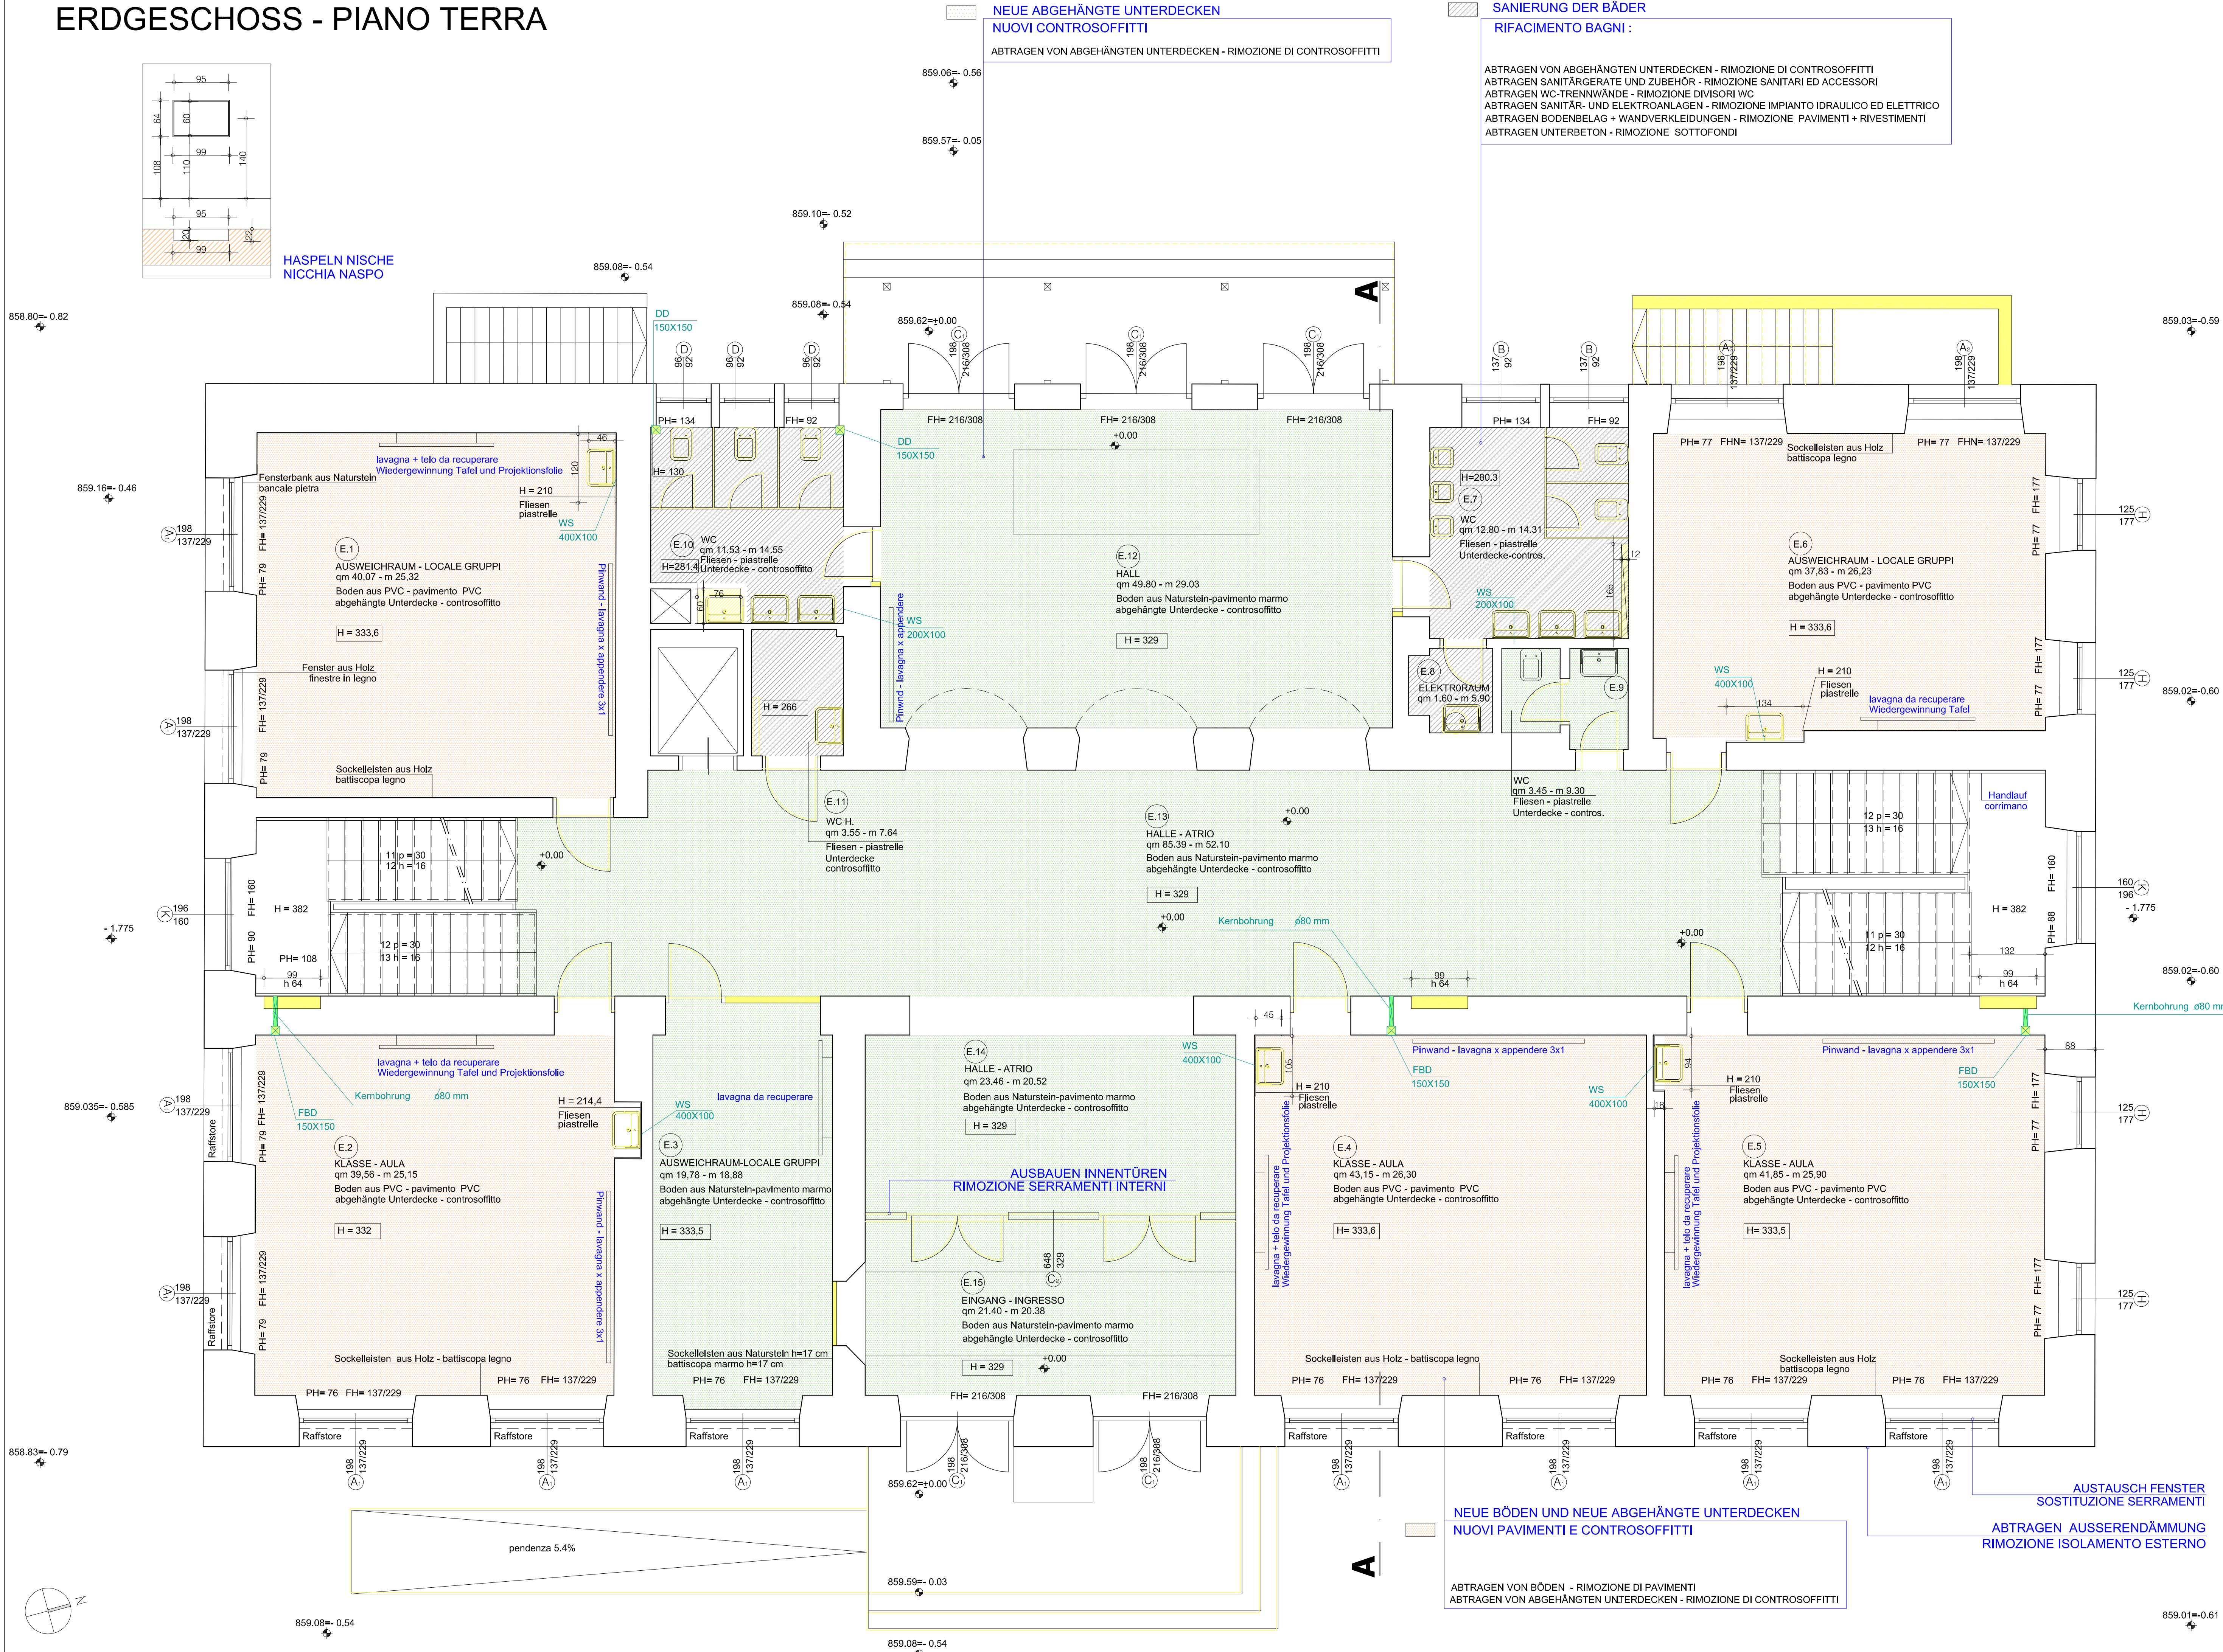

LEGENDE - LEGENDA

- KOTE ROHDECKE (GRUNDRISS) - QUOTA SOLAIO GREZZO (PIANTA)
- KOTE FERTIGER FUSSBODEN (GRUNDRISS) - QUOTA PAVIMENTO FINITO (PIANTA)
- KOTE ROHDECKE (SCHNITT) - QUOTA SOLAIO GREZZO (SEZIONE)
- KOTE FERTIGER FUSSBODEN (SCHNITT) - QUOTA PAVIMENTO FINITO (SEZIONE)
- PARAPETHÖHE AB FERT. FUSSBODEN - ALTEZZA PARAPETTO GREZZO DA PAVIMENTO FINITO
- FENSTERHÖHE AB FERT. PARAPET - ALTEZZA FINESTRA DA PARAPETTO
- LICHT E TÜR BREITE - PORTA - PASSAGGIO NETTO
- ROHBAUMASS - PORTA - FORO MURO
- RAUMHÖHE AB FERT. FUSSBODEN - ALTEZZA LOCALE DA PAVIMENTO FINITO
- WANDSCHLITZ - TAGLIO A PARETE
- WAND DURCHBRUCH - FORATURA A PARETE
- DECKENDURCHBRUCH - APERTURA A PAVIMENTO
- FUNDAMENT DURCHBRUCH - FORATURA FONDAZIONE
- FUSSBODEN DURCHBRUCH - FORATURA A PAVIMENTO
- HORIZONTAL SCHLITZ - TRACCE ORIZZONTALI
- VERTIKAL SCHLITZ - TRACCE VERTICALI
- KERNBOHRUNG Ø mm - CAROTATURA Ø mm
- WÄRME- UND/ODER SCHALLDÄMMUNG - ISOLAMENTO TERMICO E/O ACUSTICO
- HOLZSTRUKTUR - STRUTTURA IN LEGNO
- NEUE TRENNWÄNDE AUS GIPSFASERPLATTEN - NUOVE PARETI DIVISORIE IN CARTONGESSO
- NEU - RIFACIMENTI
- ABBRUCH - DEMOLIZIONI

ALLE MASSE SIND AM BAU ZU ÜBERPRÜFEN. TUTTE LE MISURE SONO DA VERIFICARE IN CANTIERE.

ALLE TÜR MASSE UND DIE POSITIONEN DER TÜRANSCHLÄGE SIND MIT DEM HERSTELLER ZU KLÄREN. TUTTE LE MISURE DELLE PORTE E LE POSIZIONI DELLE BATTUTE SONO DA VERIFICARE CON IL FORNITORE DEI SERRAMENTI.

ALLE HÖHEN DER BODENAUFBAUTEN SIND MIT DEM HERSTELLER DER BÖDEN ZU KLÄREN. TUTTI GLI SPESSORI DEI PAVIMENTI SONO DA VERIFICARE CON IL FORNITORE DEI PAVIMENTI.

PROVINZ BOZEN		PROVINCIA DI BOLZANO	
GEMEINDE SAND IN TAUFERS		COMUNE DI CAMPO TURES	
Projekt	AUSFÜHRUNGSPROJEKT SANIERUNG GRUNDSCHULE SAND IN TAUFERS B.P. 199 K.G. MÜHLEN	PROGETTO ESECUTIVO RISANAMENTO SCUOLA ELEMENTARE CAMPO TURES P.ED. 199 C.C. MULINI DI TURES	
Bauherr	GEMEINDE SAND IN TAUFERS RATHAUSSTRASSE 8 39032 SAND IN TAUFERS	COMUNE DI CAMPO TURES VIA MUNICIPIO 8 39032 CAMPO TURES	
Planinhalt	BESTAND - Abbruch ERDGESCHOSS 1 : 50	ESISTENTE - demolizioni PIANO TERRA 1 : 50	
Datum	16.MAI - 2014 - 16 MAGGIO	data	prj-phase
gezeichnet	GS	disegnato	plan-nr.
Änderung		modifiche	
		AP	03
<div>w2architekten</div> <div>KURT WIEDENHOFER GIUSEPPINA SORRUSCA</div> <div>Lauben 76 39100 Bozen Tel. + 39 0471 973544 Fax. + 39 0471 312182 www.w2architekten.it</div>			