


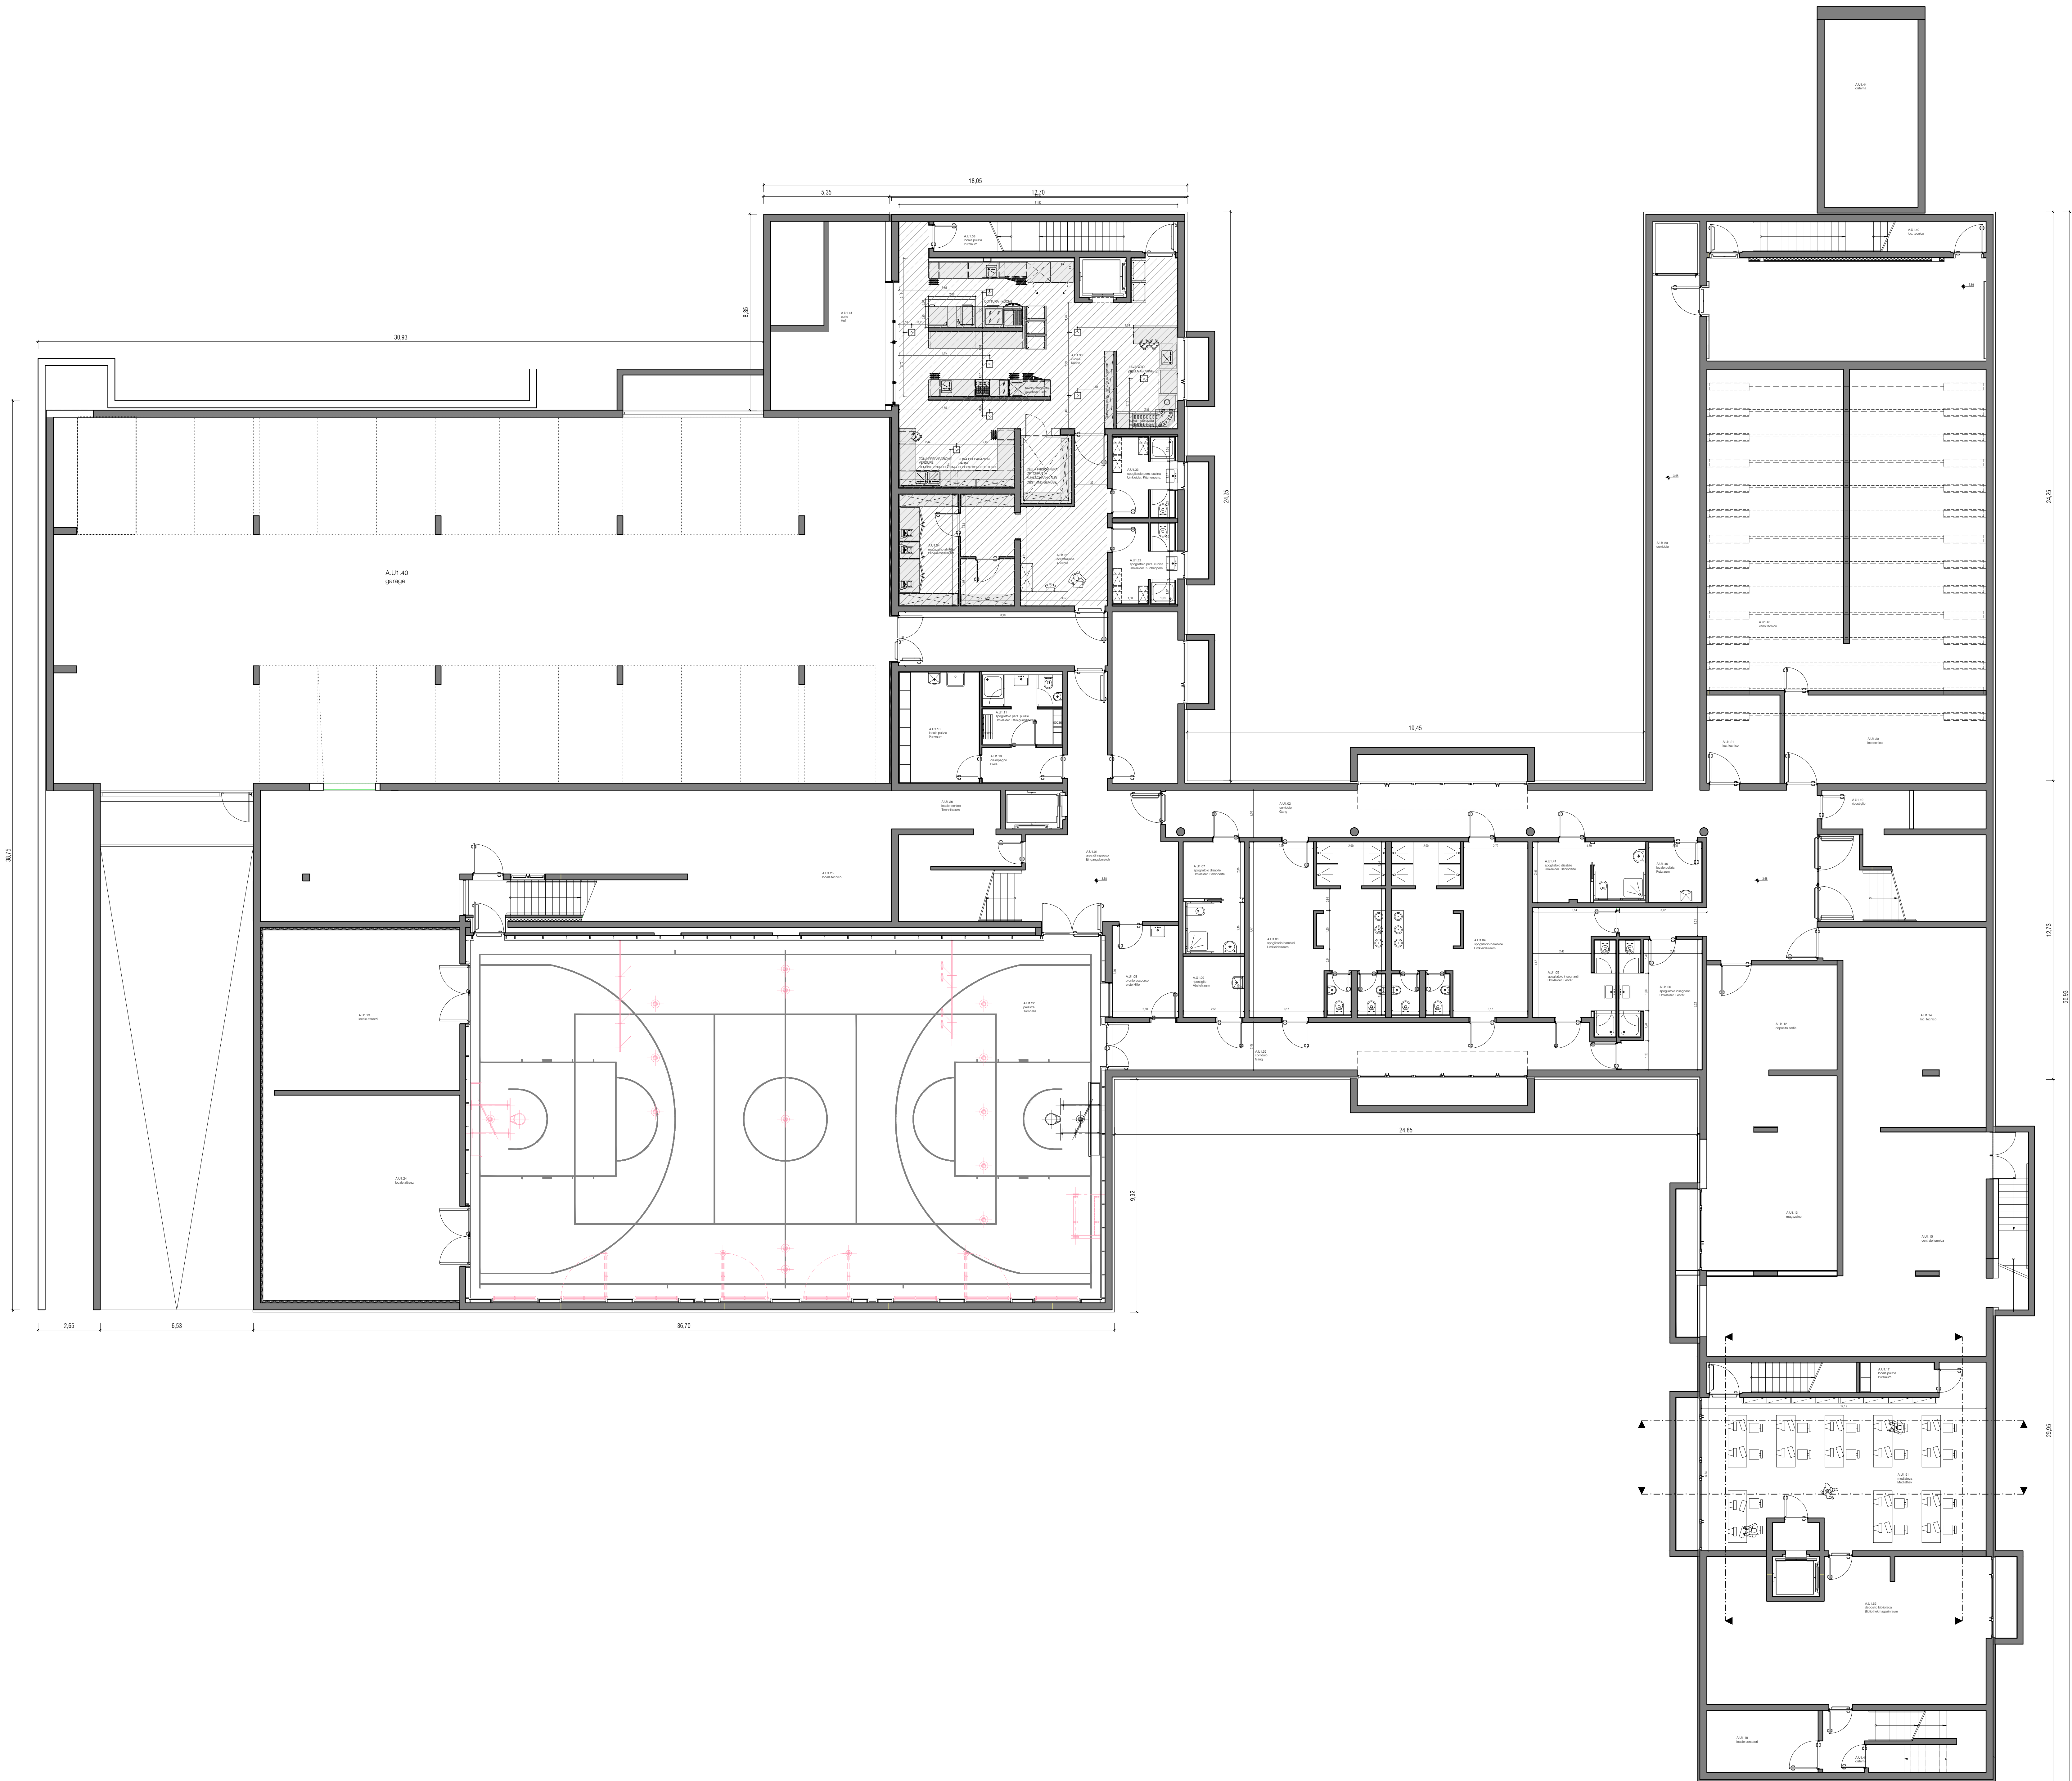

A.2.1 - ARREDO CUCINA/ KÜCHENEINRICHTUNG		
PIANO INTERRATO/UNTERGESCHOSS		
Codice/Code	Ambiente/Raum	Tavola nr./Plan Nr.
AU1.01	area di ingresso/Eingangsbereich	/
AU1.02	corridoio/Gang	/
AU1.03	spogliatoio bambini/Umkleideraum	/
AU1.04	spogliatoio bambine/Umkleideraum	/
AU1.05	spogliatoio insegnanti/Umkleider. Lehrer	/
AU1.06	spogliatoio insegnanti/Umkleider. Lehrer	/
AU1.07	spogliatoio disabile/Umkleider Behinderte	/
AU1.08	pronto soccorso/erste Hilfe	/
AU1.09	ripostiglio/Abstellraum	/
AU1.10	locale pulizia/Putzraum	/
AU1.11	spogliatoio personale pulizia/ Umkleider Reinigungspersonal	/
AU1.12	deposito sedie/Stühle-Schulbank	/
AU1.13	magazzino/Lagerraum	/
AU1.15	centrale termica/Heizraum	/
AU1.17/46	locale pulizia/Putzraum	/
AU1.18	locale contatori/Zählerraum	/
AU1.19	ripostiglio/Abstellraum	/
AU1.21/49/25/26/14	locale tecnico/ Technikraum	/
AU1.22	palestra/Turnhalle	/
AU1.23	locale attrezzi/Sportgeräterraum	/
AU1.24	locale attrezzi/Sportgeräterraum	/
AU1.27	archivio scuola/ Archiv Schule	/
AU1.29	area di ingresso/Eingangsbereich	/
AU1.30	accettazione/Anrichte	A.2.1-02
AU1.31	accettazione/Anrichte	A.2.1-02
AU1.32	spogliatoio personale cucina/Umkleider. Küchenpersonal	A.2.1-02
AU1.33	spogliatoio personale cucina/Umkleider. Küchenpersonal	A.2.1-02
AU1.34	magazzino alimenti/Lebensmitteldepot	A.2.1-02
AU1.35	cella frigo/ Tageszelle	/
AU1.36	corridoio/Gang	/
AU1.37	locale rifiuti/Abfallraum	A.2.1-02
AU1.38	cucina/Küche	A.2.1-02
AU1.39	lavaggio/ Waschen	A.2.1-02
AU1.40	garage/Garage	/
AU1.41	corte/hof	/
AU1.43	vano tecnico/Futter	/
AU1.44	cisterna acque piovane/ Regenwasserspeicher	/
AU1.46	locale pulizia/Putzraum	/
AU1.47	spogliatoio disabile/Umkleider Behinderte	/
AU1.50	corridoio/Gang	/
AU1.51	medioteca/Mediathek	/
AU1.52	deposito biblioteca/bibliotheksmagazine	/
AU1.53	locale pulizia/Putzraum	/

Pianta del piano interrato - 1:100
Plan des Untergeschosses - 1:100

Stadtgemeinde Bozen
Abt. 6 - Öffentliche Arbeiten
Amt 6.6 - Schulbau

Comune Bolzano
Rip. 6 - Lavori Pubblici
UFF. 6.6 - Edilizia Scolastica

CUP: I43113000350004 | CIG:5392379BE9

Einrichtung
Resia 1
Baulos A3

Arredamento
Resia 1
lotto A3

PROGETTO ESECUTIVO - AUSFÜHRUNGS PLAN
A.2.1 FORNITURA E MONTAGGIO ARREDO CUCINA (LOTTO 1)
A.2.1 LIEFERUNG UND MONTAGE DER EINRICHTUNG FÜR KÜCHE (BAULOS 1)

Planinhalt

Contenuto

Plano interrato |
Untergeschois

1:100

Plan Nr. | Tavola n.
A.2.1-01

Der Direktor des Amtes 6.6
Il Direttore dell'Ufficio 6.6

Arch. Daniela Eisenstock

Verfasst
Elaborato

Datum
Data

02/04/2013

Änderung
Modifica

Bauherr | Committente

Planer | Progettista

Rip. 6 - Lavori Pubblici
Abt. 6 - Öffentliche Arbeiten
39100 BOZEN | BOLZANO
Landschneise 4a, Villa Lancia
Gebäude C settore, piano 3. Stock
Tel. 0471 999231 | Fax 0471 999234

ENNEQUADRO
ENNEQUADRO s.r.l.
CARLO NOZZI ARCHITETTI
TORINO NOZZI ARCHITETTI
Via Torino 41, 10121 TORINO
Tel. 011 5471 08116
Fax 011 5471 08114
www.ennequadro.it
info@ennequadro.it

Comune di Bolzano
Via Roma 10, 38100 Bolzano
Tel. 0471 999231
Fax 0471 999234
www.comune-bolzano.it

Genehmigungen

Approvazioni