


5 BAULOS - SCHULGEBÄUDE B
5 LOTTO - EDIFICIO PER LA FORMAZIONE B

2 BAULOS - SCHULGEBÄUDE A
2 LOTTO - EDIFICIO PER LA FORMAZIONE A

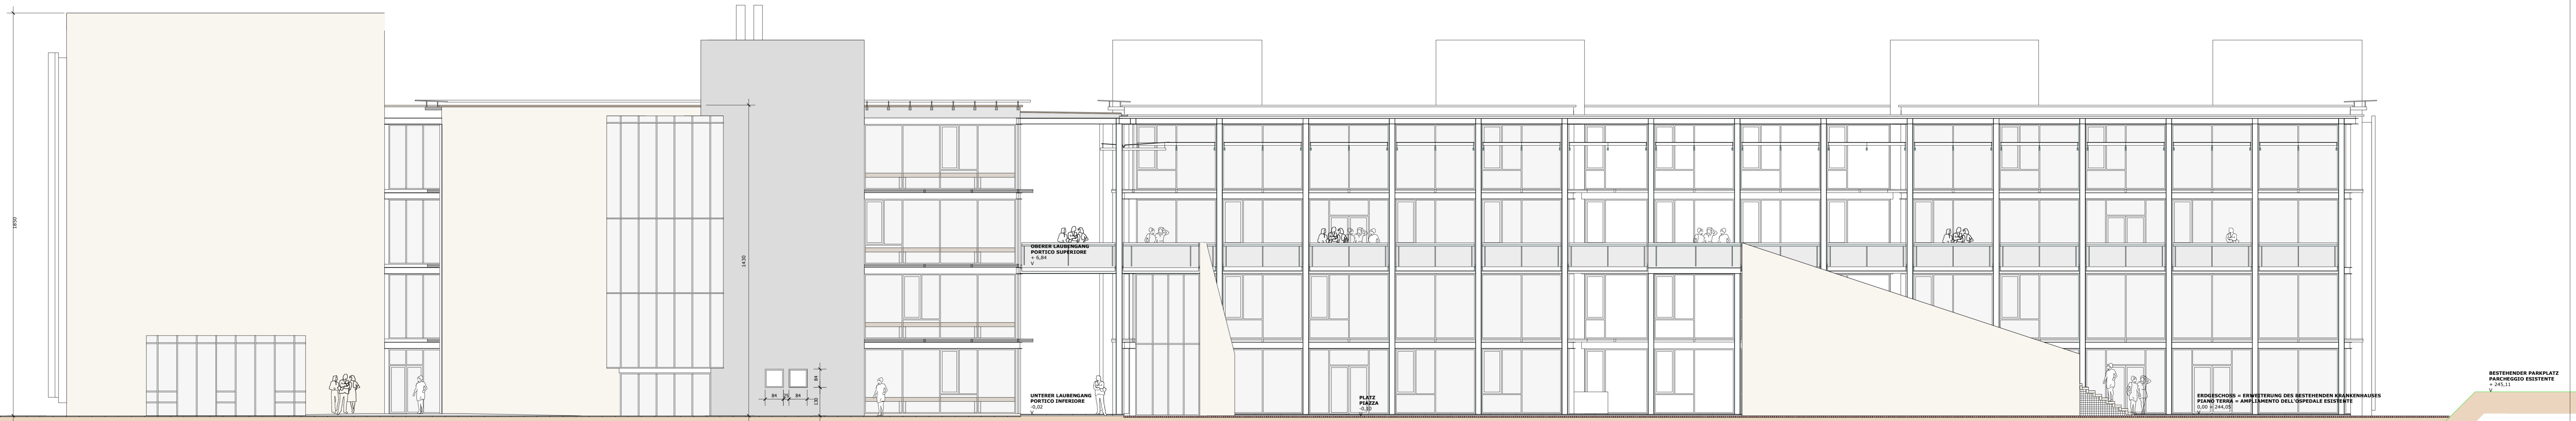

OSTANSICHT
PROSPETTO EST