


AUTONOME PROVINZ BOZEN * PROVINCIA AUTONOMA DI BOLZANO
GEMEINDE BOZEN * COMUNE DI BOLZANO
BILDUNGSZENTRUM MORITZING
CENTRO DI FORMAZIONE SAN MAURIZIO
ABÄNDERUNGSPROJEKT 05 * VARIANTE 05

1. AUSZUG: BAULOSE 2 - 5 - 11
1. STRALCIO: LOTTI 2 - 5 - 11
EINREICHSPROJEKT 1: 100 * PROGETTO DEFINITIVO 1: 100

18
NORDANSICHT
PROSPETTO NORD
ARCH. CARLO AZZOLINI
16.12.2005

5 BAULOS - SCHULGEBÄUDE B
5 LOTTO - EDIFICIO PER LA FORMAZIONE B

2 BAULOS - SCHULGEBÄUDE A
2 LOTTO - EDIFICIO PER LA FORMAZIONE A

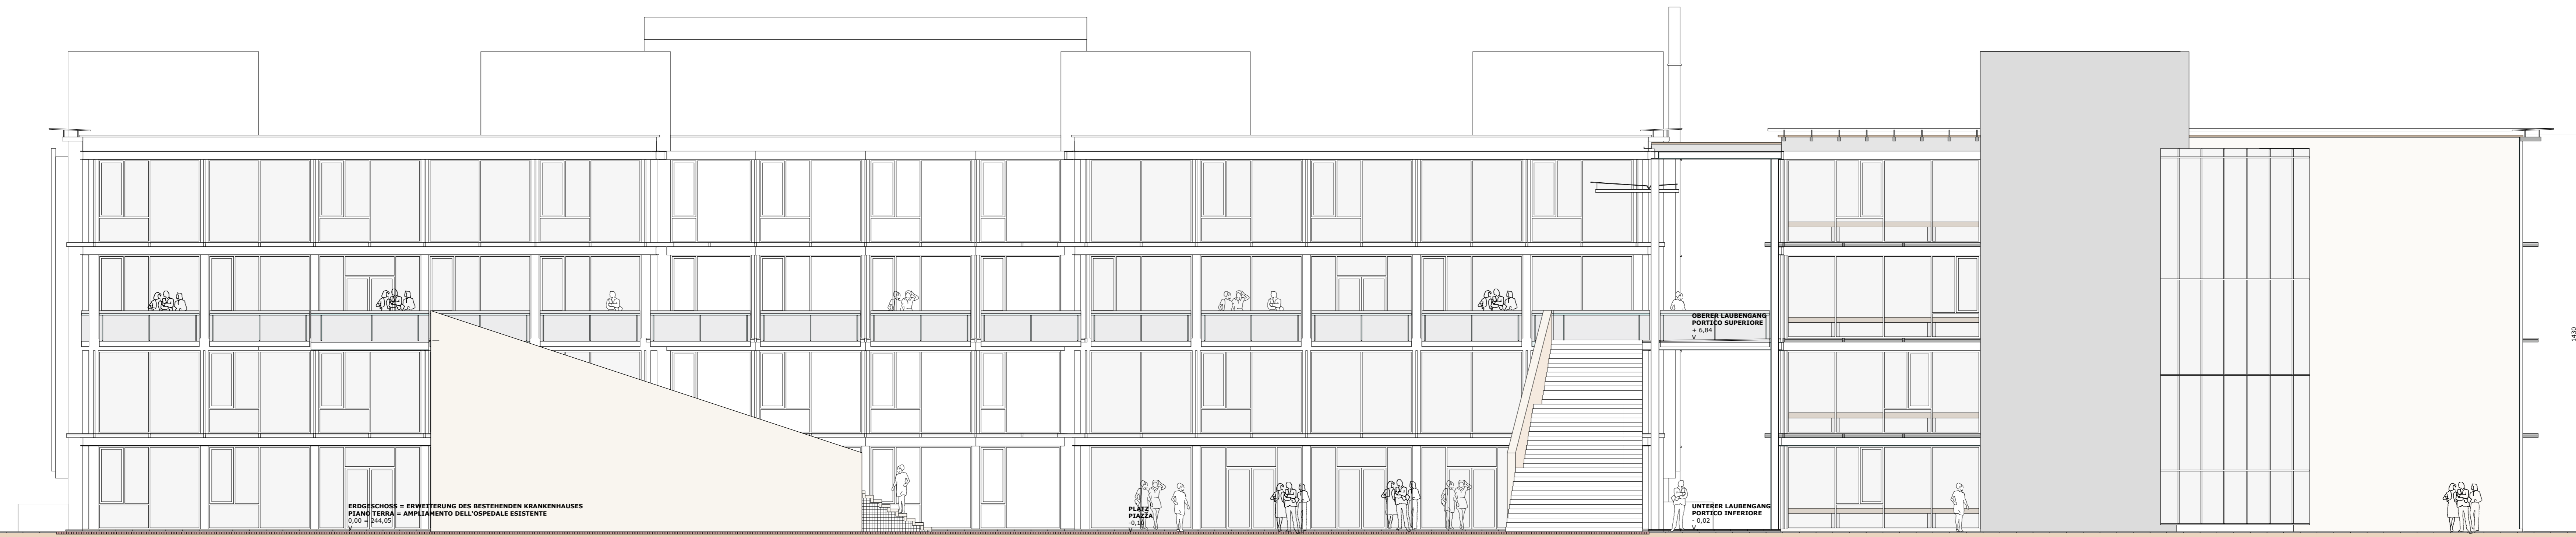

NORDANSICHT
PROSPETTO NORD