

AUTONOME PROVINZ BOZEN * PROVINCIA AUTONOMA DI BOLZANO
GEMEINDE BOZEN * COMUNE DI BOLZANO

BILDUNGSZENTRUM MORITZING
CENTRO DI FORMAZIONE SAN MAURIZIO
ABÄNDERUNGSPROJEKT 05 * VARIANTE 05

1. AUSZUG: BAULOSE 2 - 5 - 11


1. STRALCIO: LOTTI 2 - 5 - 11

EINREICHSPROJEKT 1: 100 * PROGETTO DEFINITIVO 1: 100

4

BAULOS 2 - ERDGESCHOSS
LOTTO 2 - PIANO TERRA

ARCH. CARLO AZZOLINI
16.12.2005

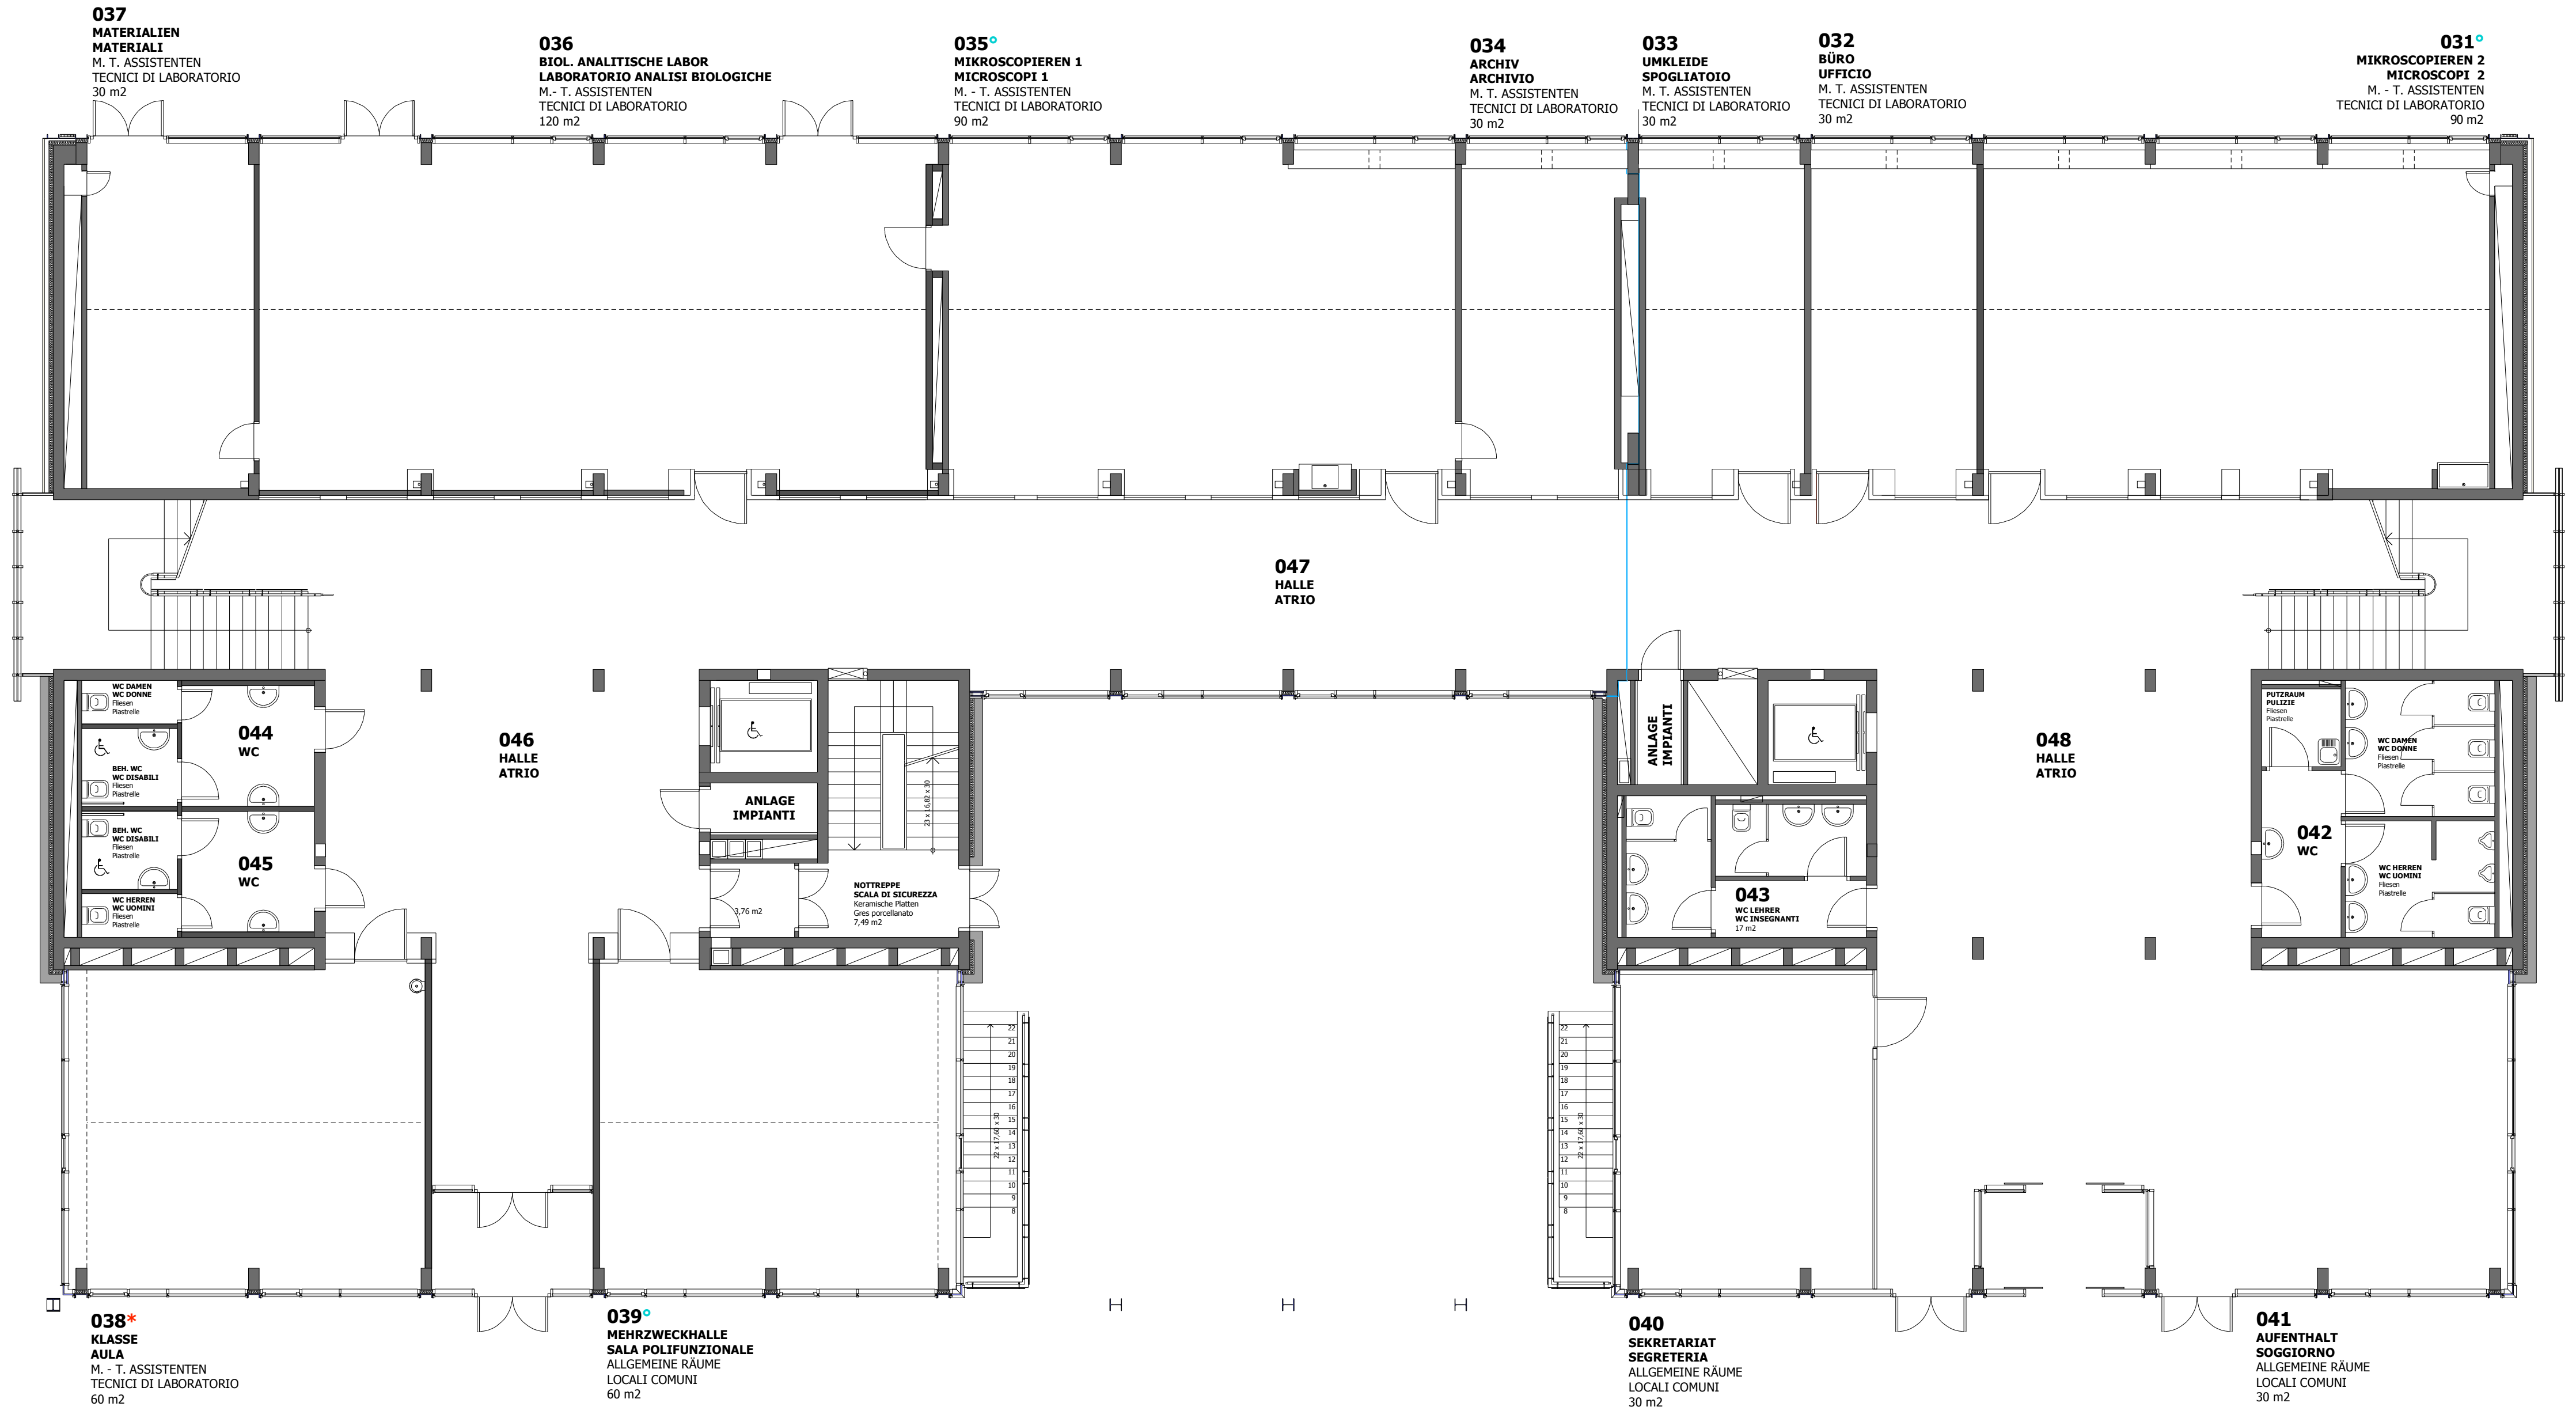

BAULOS 2
LOTTO 2
ERDGESCHOSS
PIANO TERRA
0.00 = 244,05

015
BÜRO ORGANISATION
UFFICIO ORGANIZZAZIONE
ALLGEMEINE RÄUME
LOCALI COMUNI
30 m2

026
WINDFANG
BUSSOLA