


N.B.: TUTTE LE MISURE VANNO VERIFICATE IN CANTIERE
 ALLE MASSETTI INTERNI ED ESTERNI SONO QUOTATI "LUCE DI PASSAGGIO"
 DIE INNEN-UND AUSSENTOREN SIND ALS GANGLICHTE BEZAHLEN

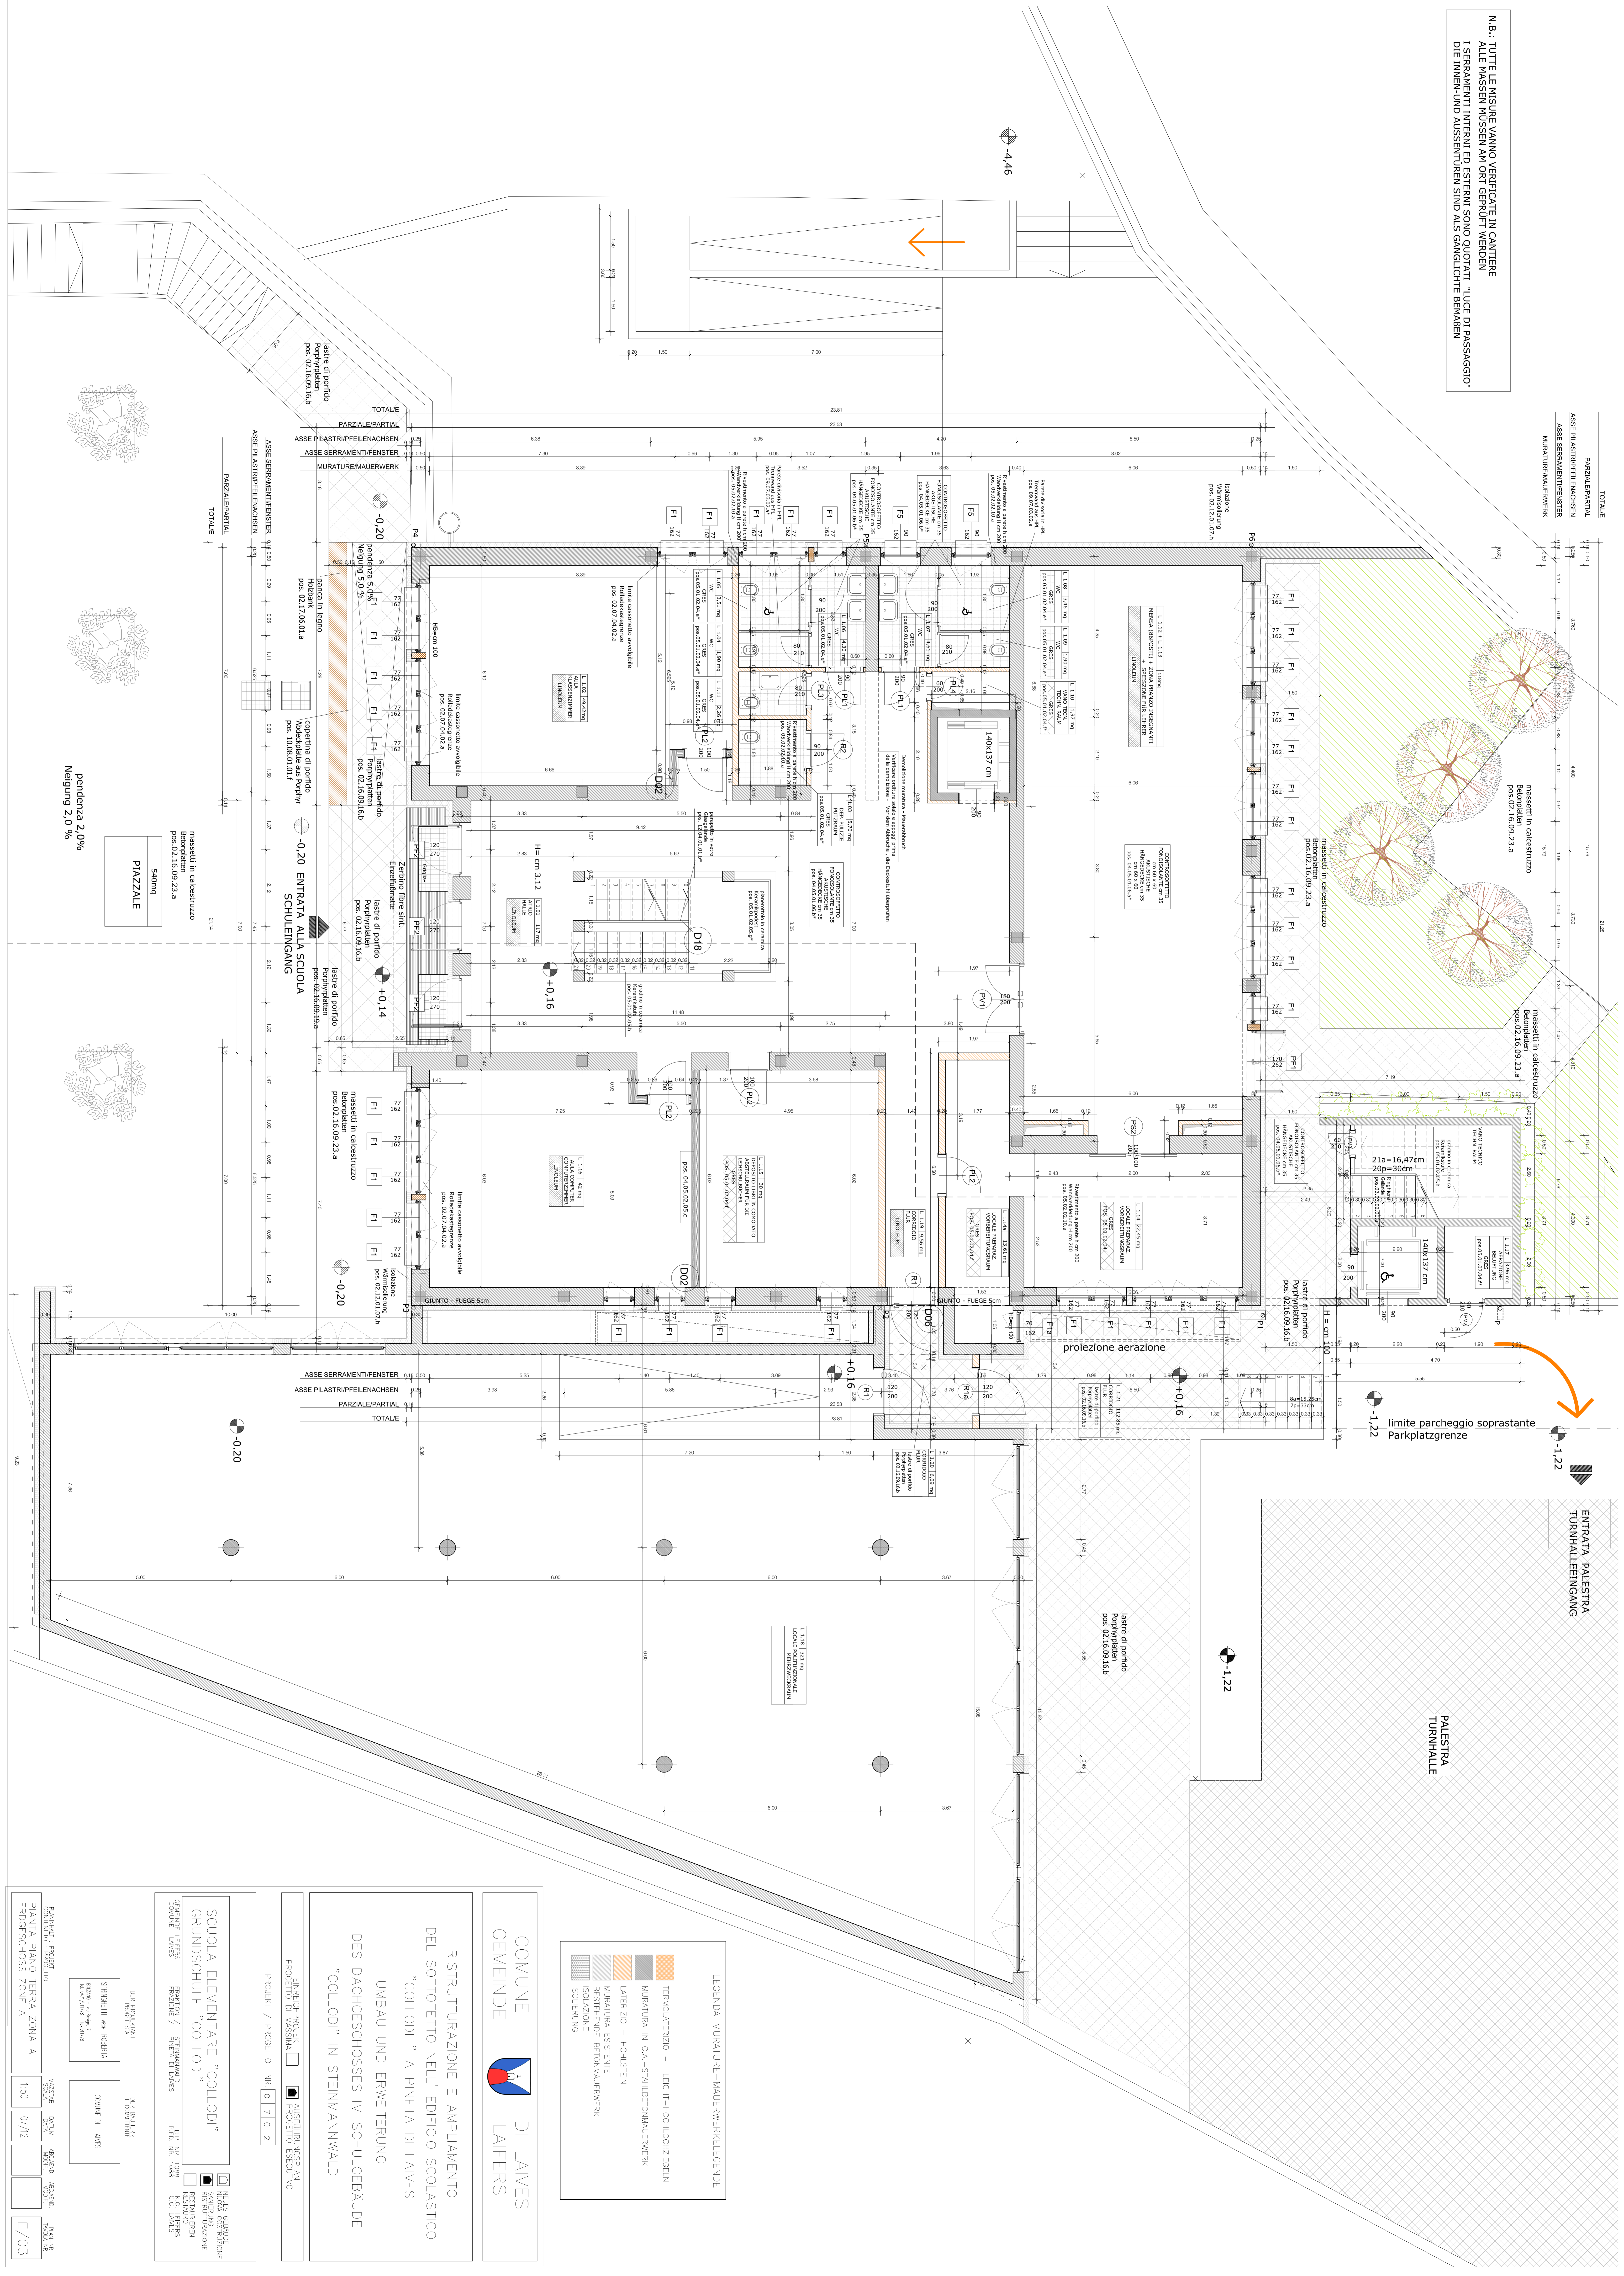

ENTRATA PALESTRA
 TURNHALLEINGANG

PALESTRA
 TURNHALLE

limite parcheggio soprastante
 Parkplatzgrenze

LEGENDA MURATURE-MAUERWERKELEGENDE

[Symbol]	TEMOLATERIZIO - LEICHT-HOCHLOCHZIEGELN
[Symbol]	MURATURA IN C.A.-STAHLBETONMAUERWERK
[Symbol]	LATERIZIO - HOHLSTEIN
[Symbol]	MURATURA ESISTENTE


RISTRUTTURAZIONE E AMPLIAMENTO
 DEL SOTTOTETTO NELL' EDIFICIO SCOLASTICO
 UMBAU UND ERWEITERUNG
 DES DACHGESCHOSSES IM SCHULGEBÄUDE
 "COLLODI" IN STEINMANNWALD



SCUOLA ELEMENTARE "COLLODI"
 GRUNDSCHULE "COLLODI"





 ERDGESCHOSS ZONE A

SCALE
 1:50
 07/12

0.03