



SEZIONE TRASVERSALE
QUERSCHNITT

1:50
CARPENTERIA
SCHALPLAN

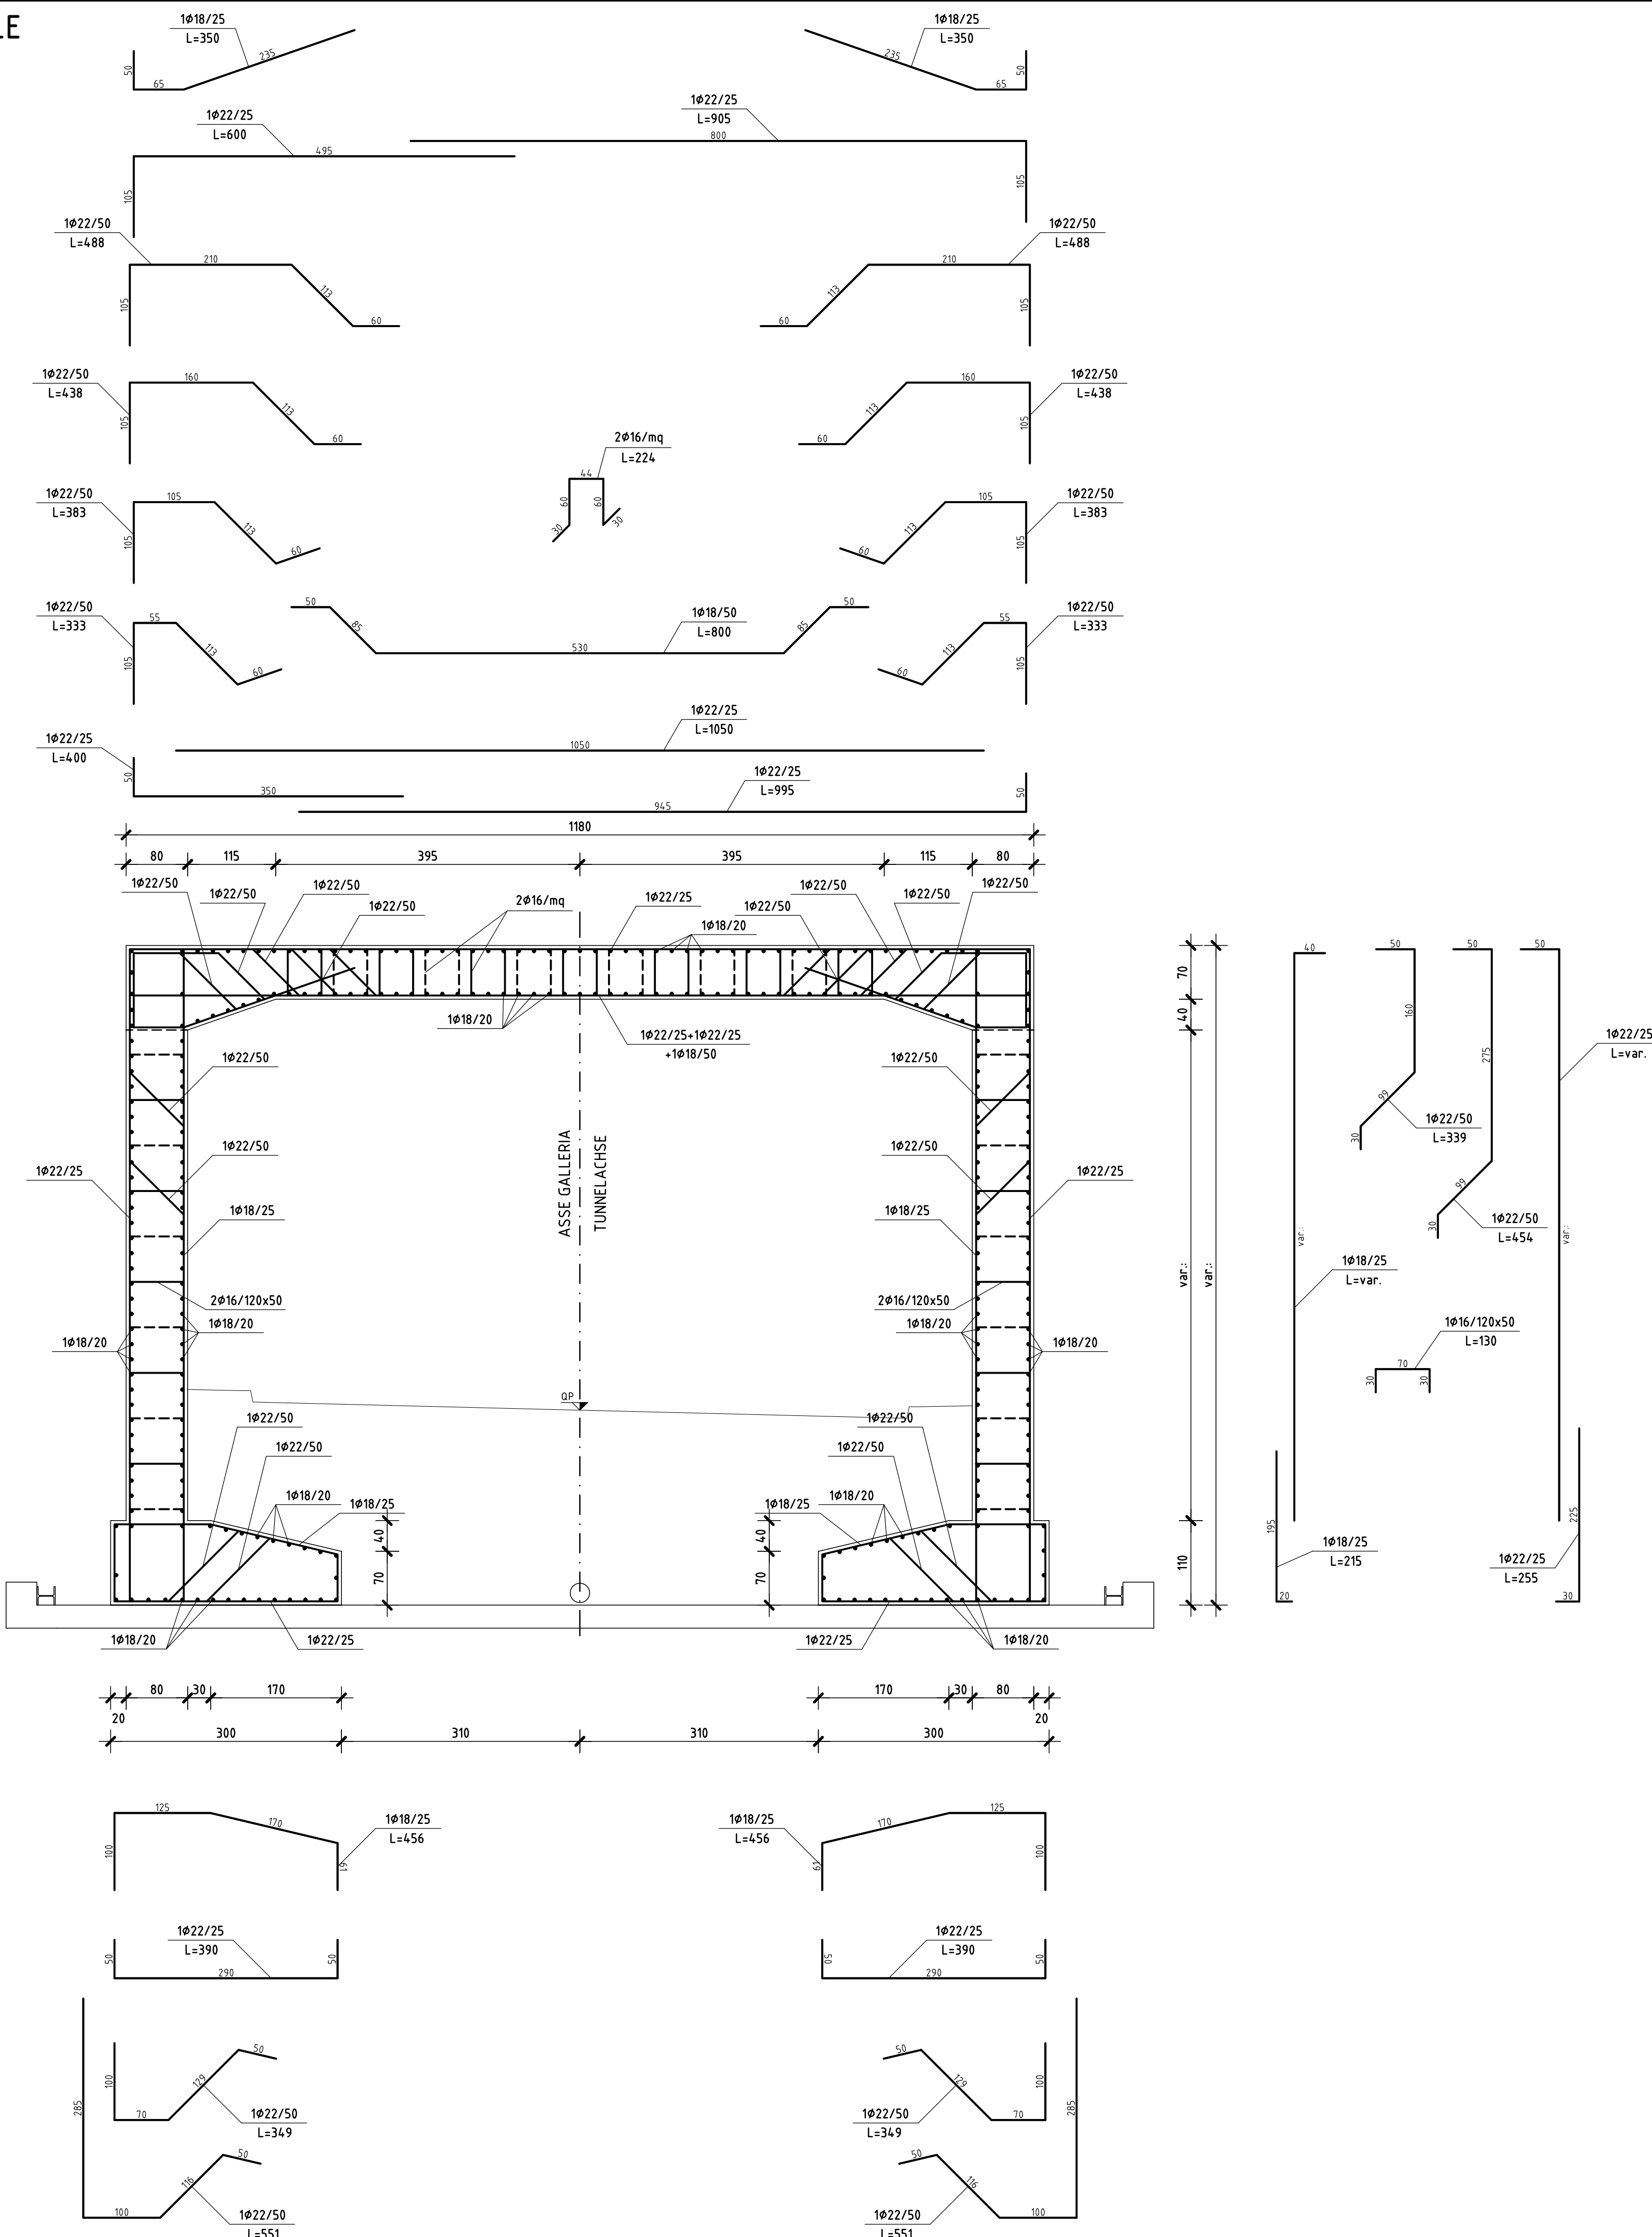

SEZIONE TRASVERSALE
QUERSCHNITT

1:50
CARPENTERIA
SCHALPLAN

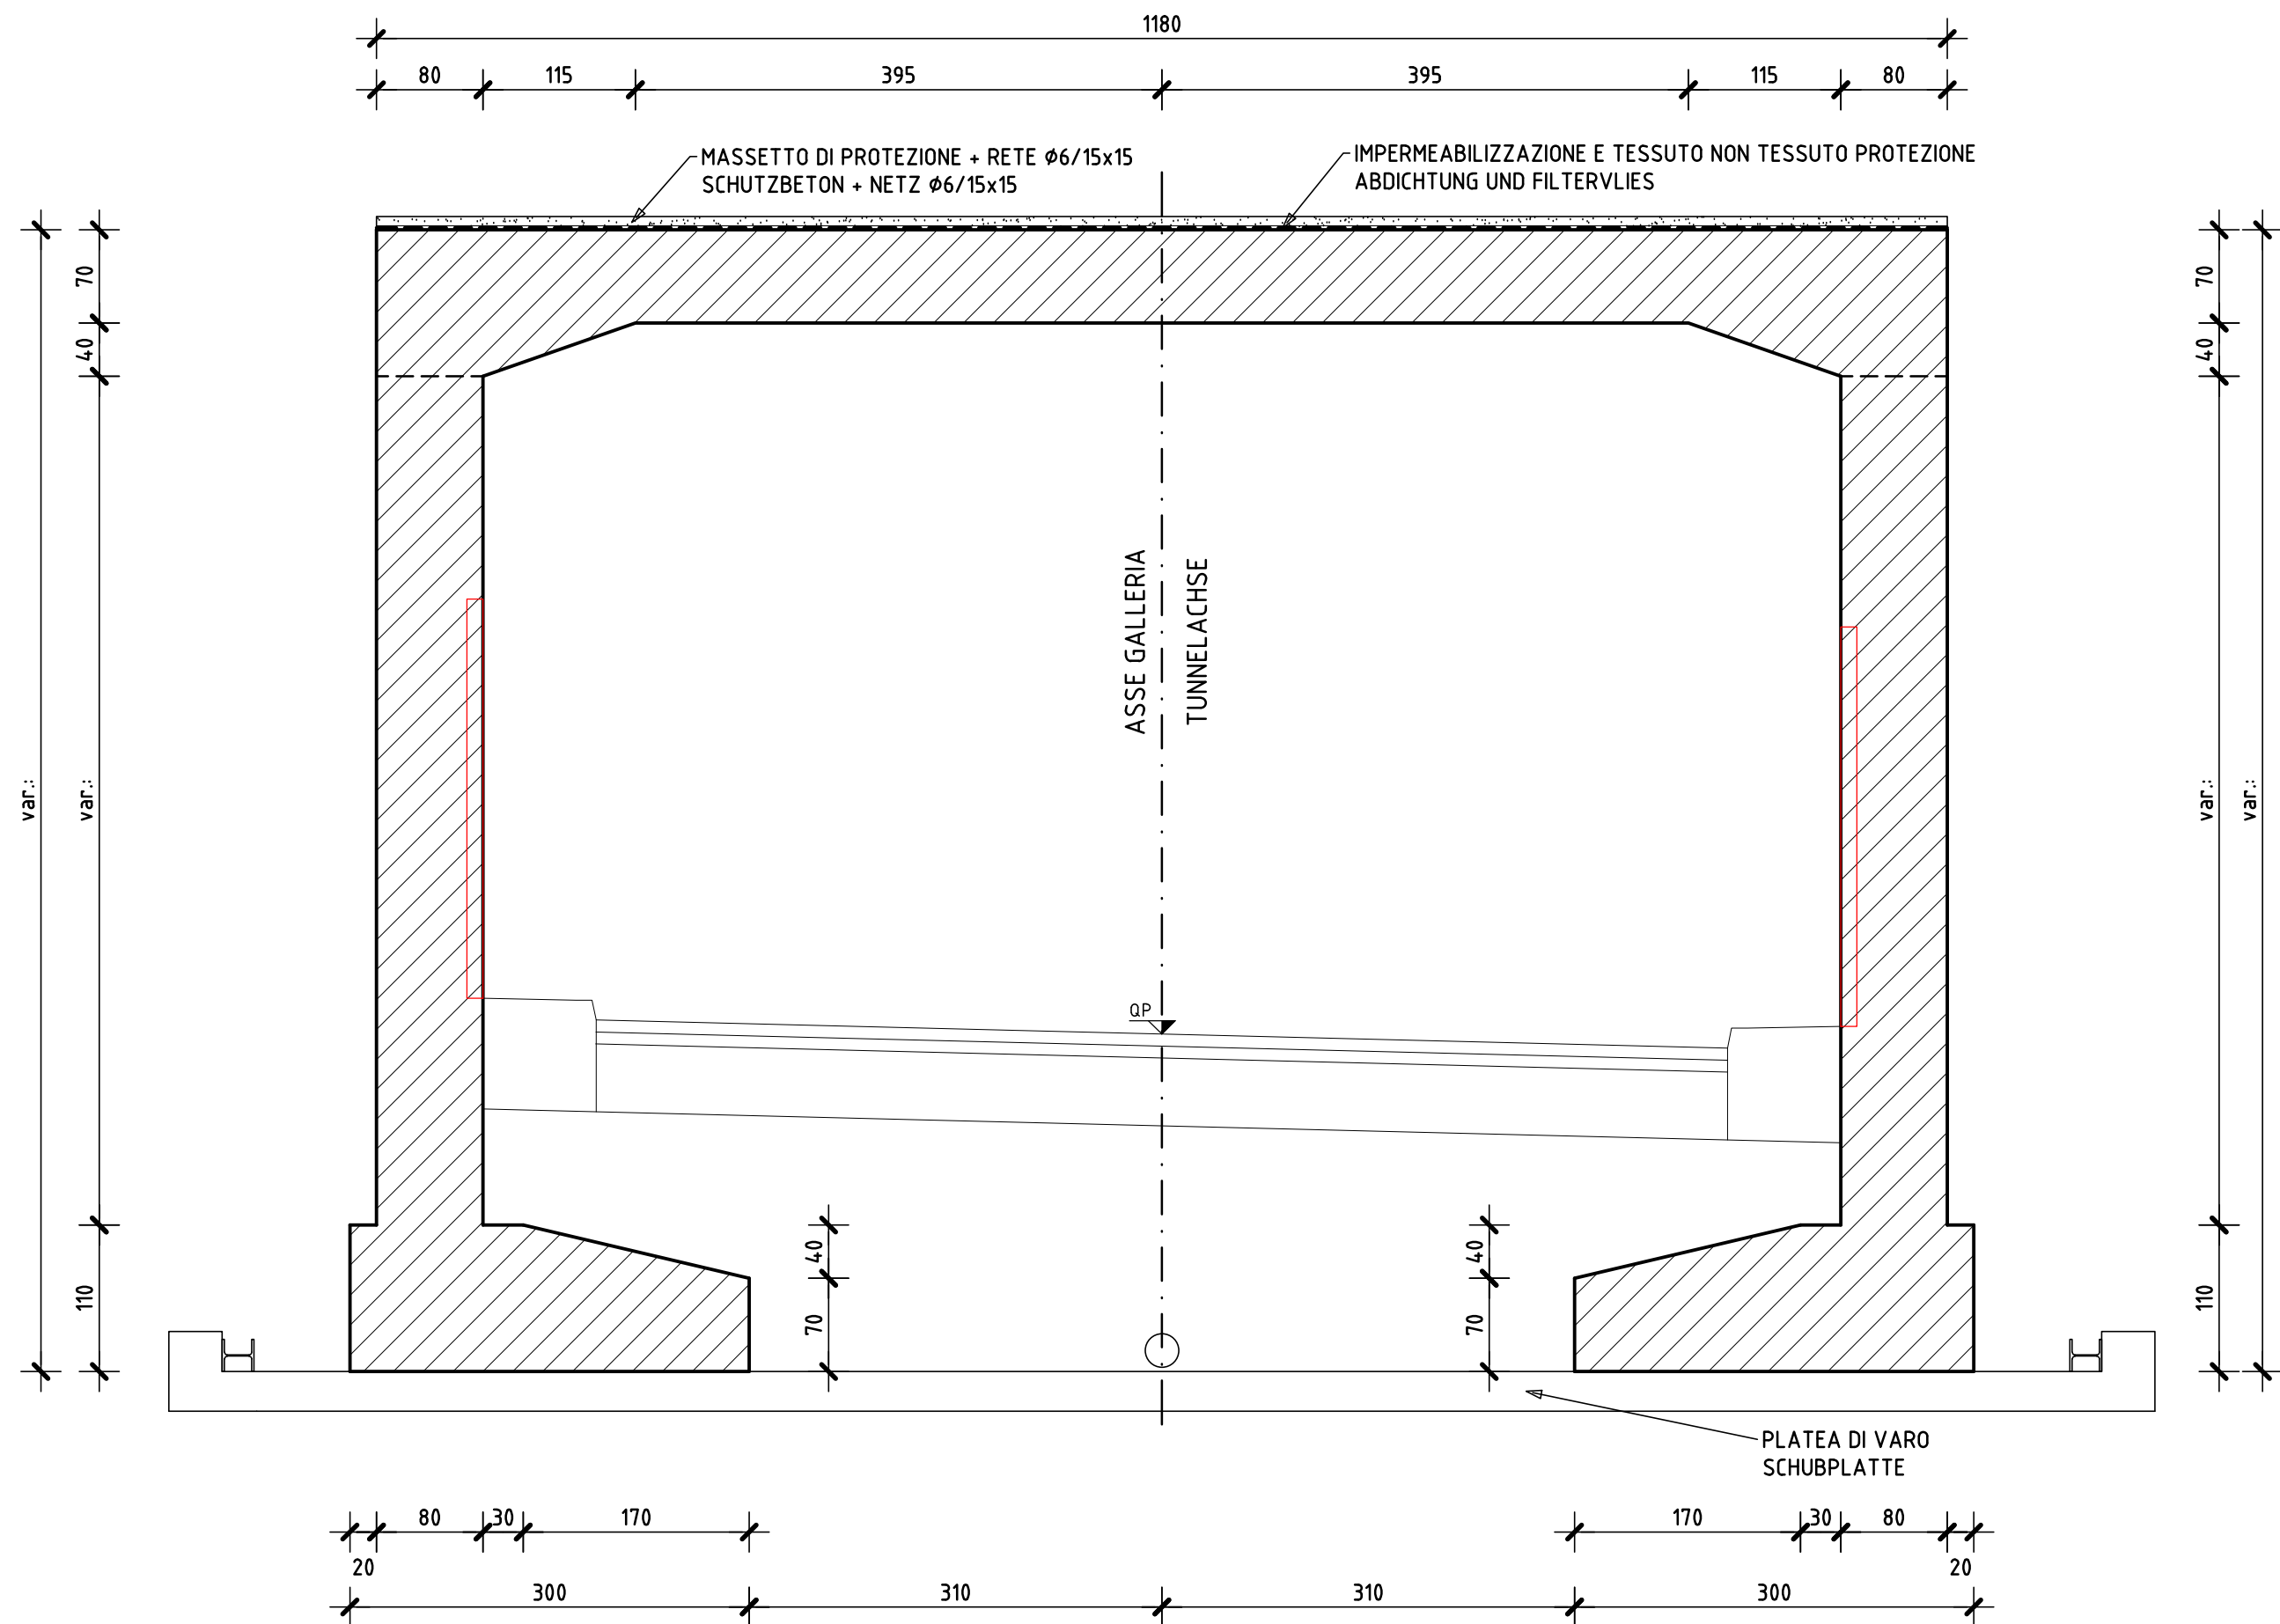

CARATTERISTICHE MATERIALI
MATERIALEIGENSCHAFTEN

		FONDAZIONE FUNDAMENT	ELEVAZIONE SOLETTA ERHÖHUNG DECKE
CALCESTRUZZO BETON	CLASSE DI RESISTENZA C25/30 AUSDRUCKSFORMEL C25/30	C 25/30	C 28/35
	CLASSE DI RESISTENZA XC2 AUSDRUCKSFORMEL XC2	XC2	XF2
	CLASSE DI RESISTENZA 30 mm AUSDRUCKSFORMEL 30 mm	30 mm	15 mm
	CLASSE DI RESISTENZA 25 mm AUSDRUCKSFORMEL 25 mm	25 mm	25 mm
ACCIAIO BAUSTAHL	Fyk > 450 N/mm ² Fy/Fyk < 1.35 (Ft/Fy)m > 1.13	B 450 C	
COPRIFERRO EISENBERD.	40 mm		

BAUHERR - KOMMITTENTE		STEMPEL - TIMBRE				
<div>AUTONOME PROVINZ BOZEN PROVINCIA AUTONOMA DI BOLZANO AMT FÜR STRASSENBAU UND -BEST. OFFICE STRADE RORO-EST PIAZZA SILVUS MAGNAGO PLATZ, 16 - 39100 BOZEN - BOLZANO STEUERNR. - PART. IVA 0039019075</div>		<div></div>				
PROJEKT		PROGETTO				
<div>AUSFÜHRUNGSPROJEKT PROGETTO ESECUTIVO</div> <div>UMFAHRUNGSSTRASSE DER STADT BRIXEN MITTELAUSFAHRT CIRCONVALLAZIONE DEL CENTRO ABITATO DI BRESSANONE SVINCOLO CENTRALE</div>						
Num. Zust.	Datum dat.	Abänderung Änderungen	ausgearbeitet redatto	genehmigt approvato		
d						
c						
b						
INHALT			CONTENUTO			
<div>GALLERIA ARTIFICIALE G3 SEZIONE TIPO "B" CARPENTERIA E ARMATURA</div>			<div>TAGBAUTUNNEL G3 REGELQUERSCHNITT "B" SCHALPLAN UND BEWEHRUNG</div>			
<div>PROJEKTANT - PROGETTISTA: <div>STUDIO DI INGEGNERIA BAUNGEOINGEBURO DOTT. ING. MARIO VALDEMARIN Bressanone, via Mercato Vecchio 21 Altmarktgrasse, Brixen (BZ) Tel. 0472-835576; Fax 0472-836746; studio@valdemarin.it</div></div>			<div>STEMPEL - TIMBRE</div>			
<div>ARCHITETTONISCHE BERATUNG - CONSULENZA ARCHITETTONICA: <div>MoDusArchitects 09042 Brixen, Fährtenstrasse 7, 1 Bressanone, via Fährtenstrasse, 7 Tel. 0472-835576; Fax 0472-836746; studio@valdemarin.it</div></div>			<div>BERATUNG TECHNISCHE AUSSTATTUNG - CONSULENZA IMPIANTI: <div>Studio IEMA 09042 Brixen, Fährtenstrasse 7, 1 Bressanone, via Fährtenstrasse, 7 Tel. 0472-835576; Fax 0472-836746; studio@valdemarin.it</div></div>			
Zeichn. Zust.	FF	ausgearbeitet redatto	genehmigt approvato	Massstab scala	Projektdok. cod. progetto	Dokument documento
30/06/2015		01/24/2015	FF	MY1	1:50	0124 G3A011