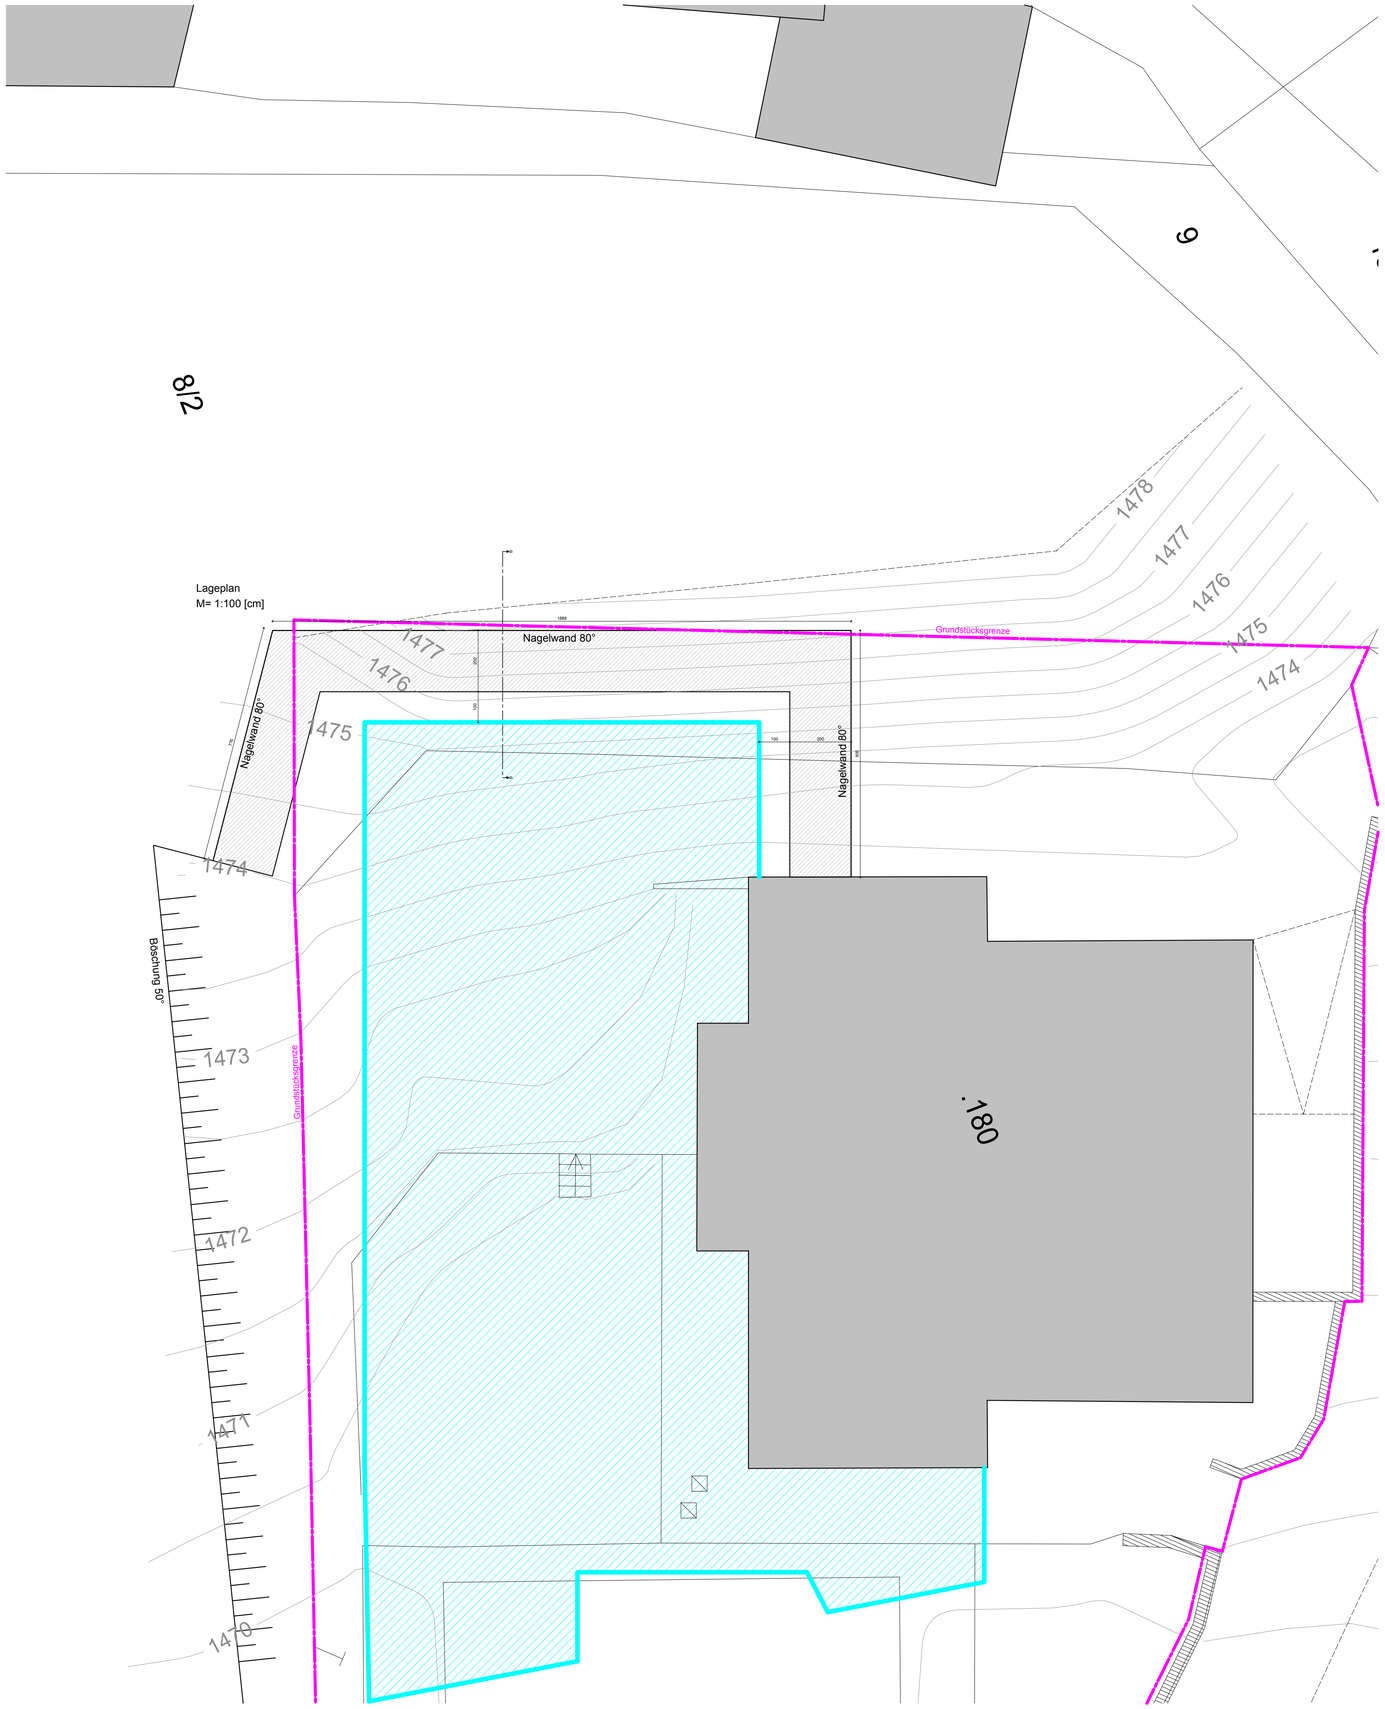

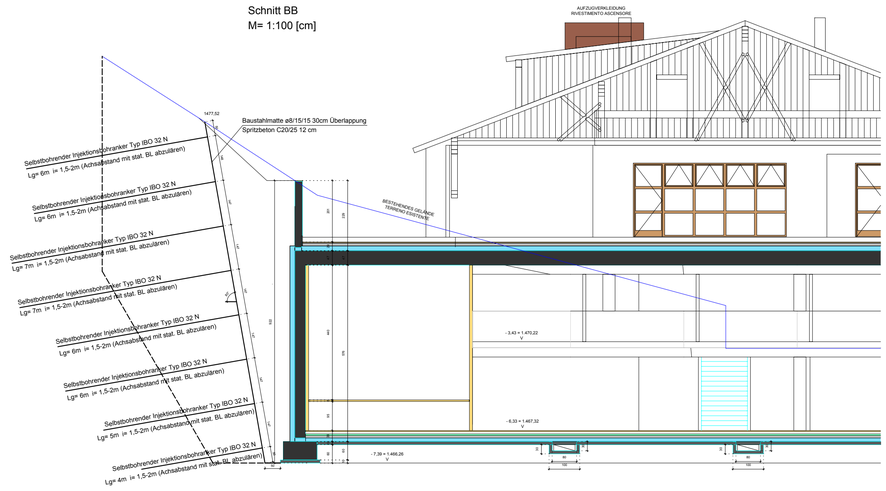

Grundschule Proveis: Neue Turnhalle

Vorschlag zur Baugrubensicherung
(nicht für die Ausführung der Arbeiten zu verwenden)
09.03.2017

Grundschule Proveis
2012-128
09.03.2016
holzner.bertagnolli engineering