




LÜFTUNGSGERÄT AULA MAGNA
 UNITÀ VENTILAZIONE AULA MAGNA

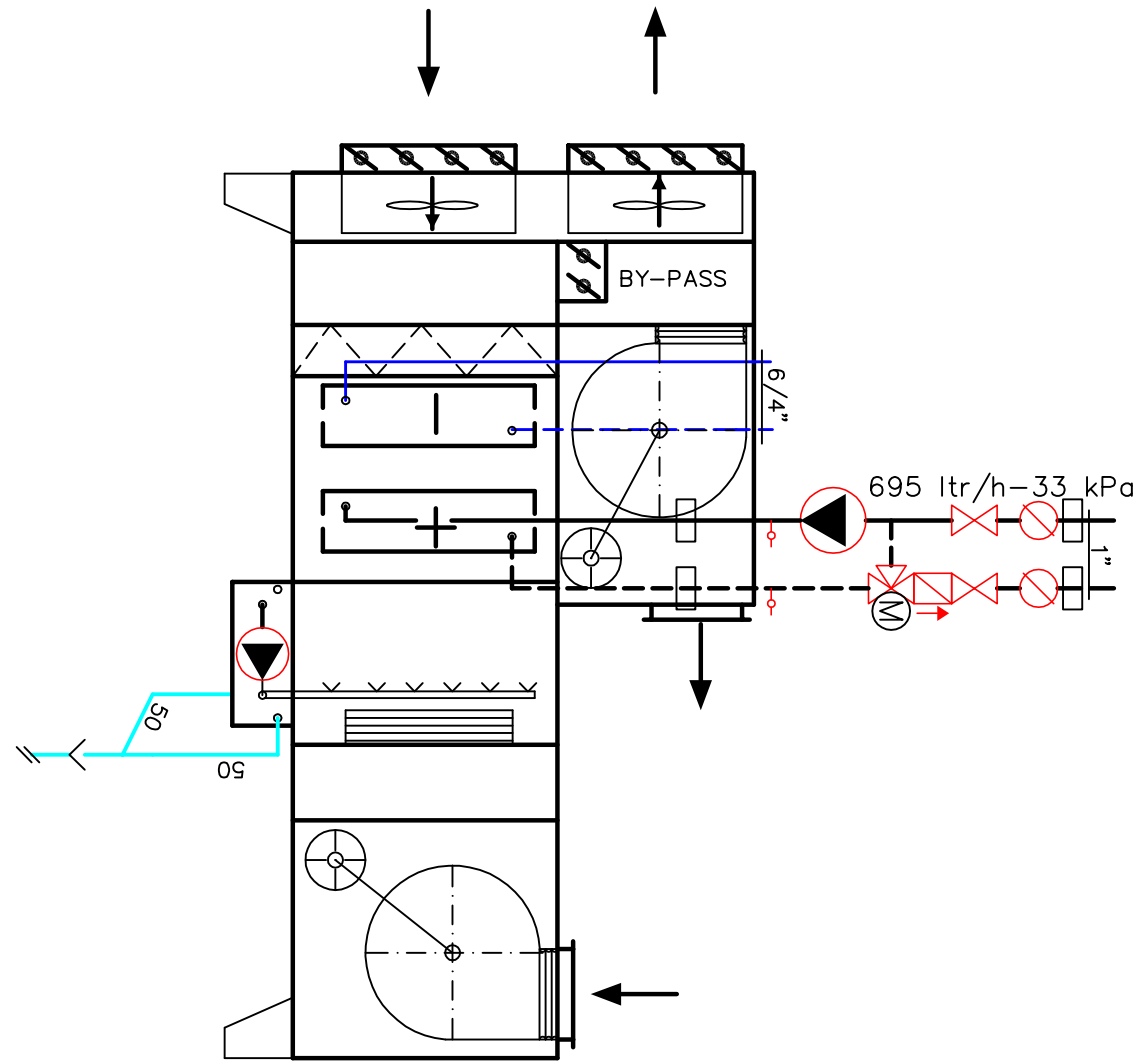


LÜFTUNGSGERÄT KÜCHE
 UNITÀ VENTILAZIONE CUCINA

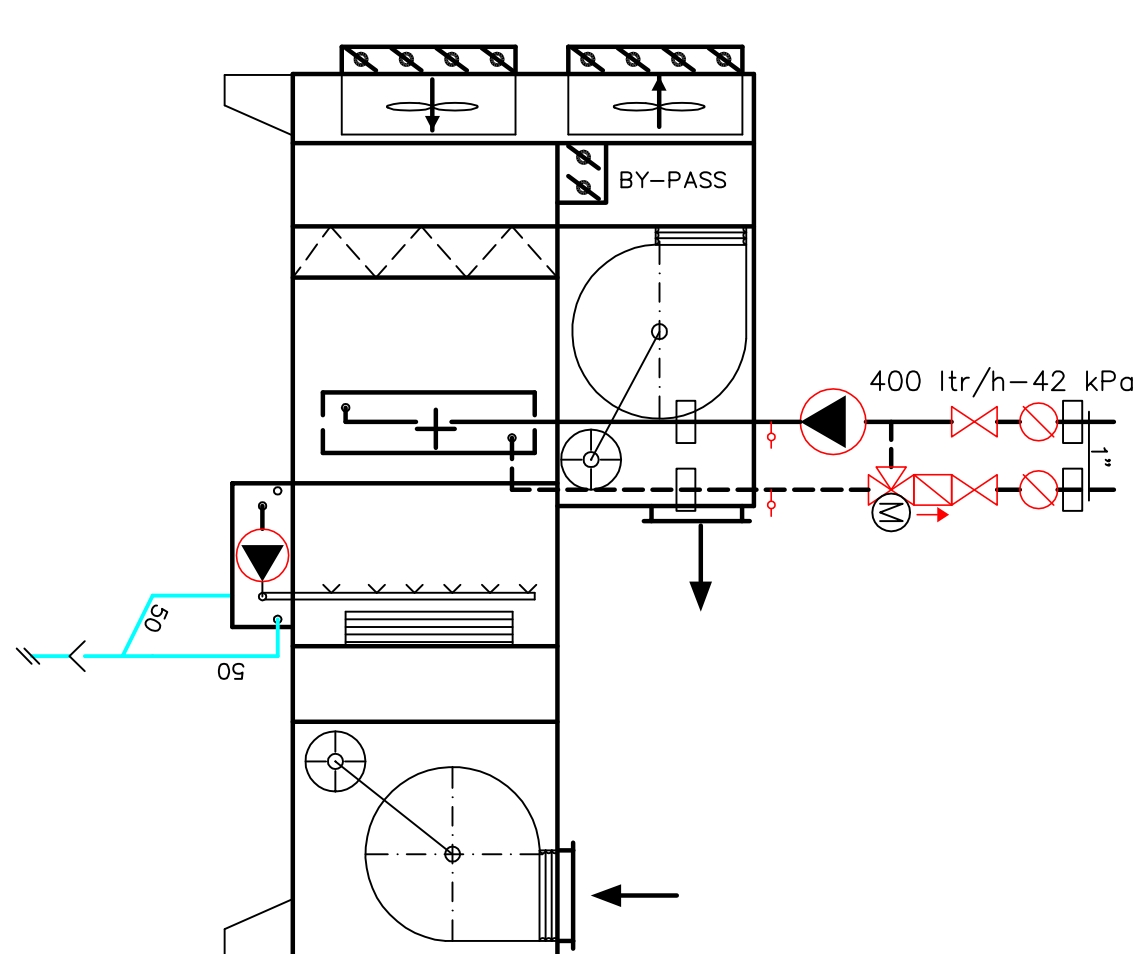


LÜFTUNGSGERÄT TURNHALLE
 UNITÀ VENTILAZIONE PALESTRA

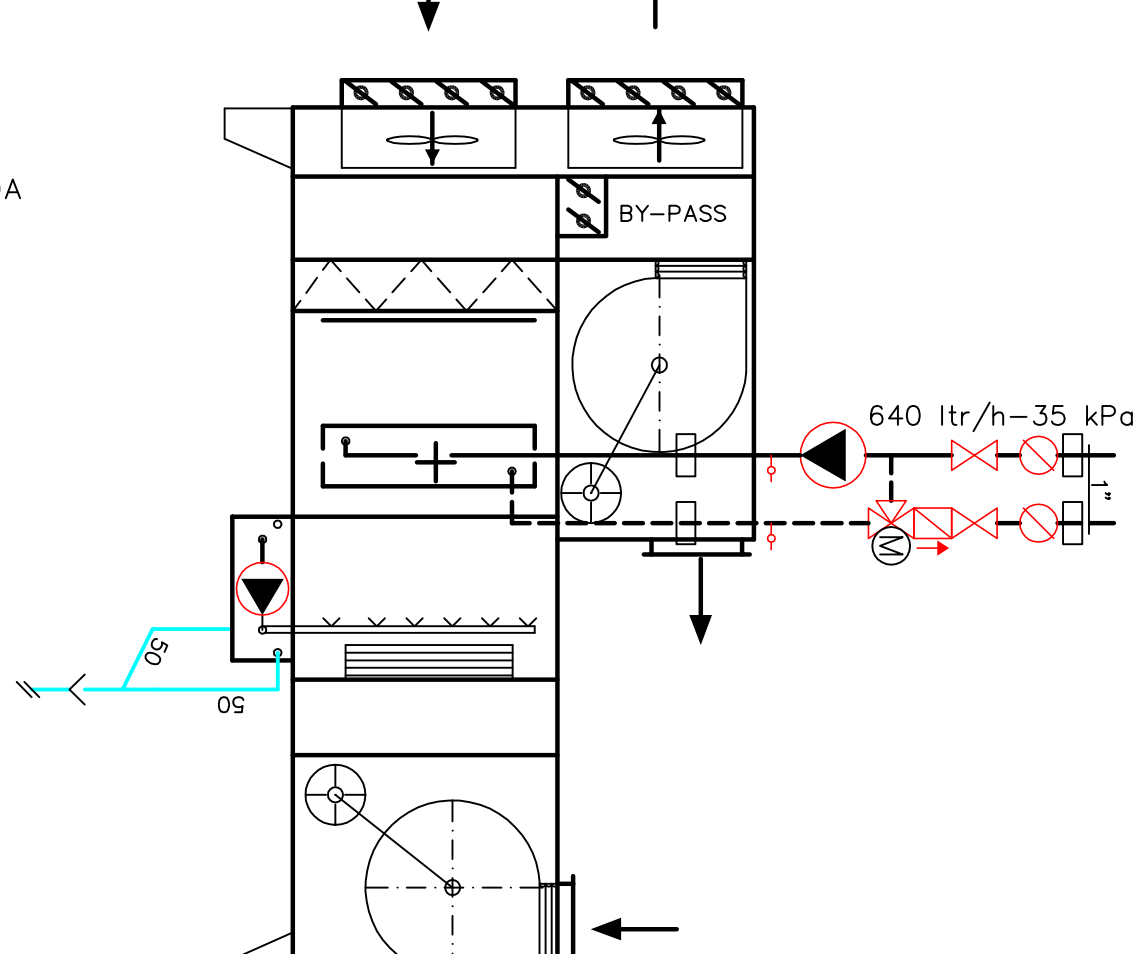

BECKEN- UND MAUERDURCH-
 BRÜCHE FÜR GASLEITUNGEN
 PASSAGGIO DI MURI E SOLAI
 DEI TUBI GAS

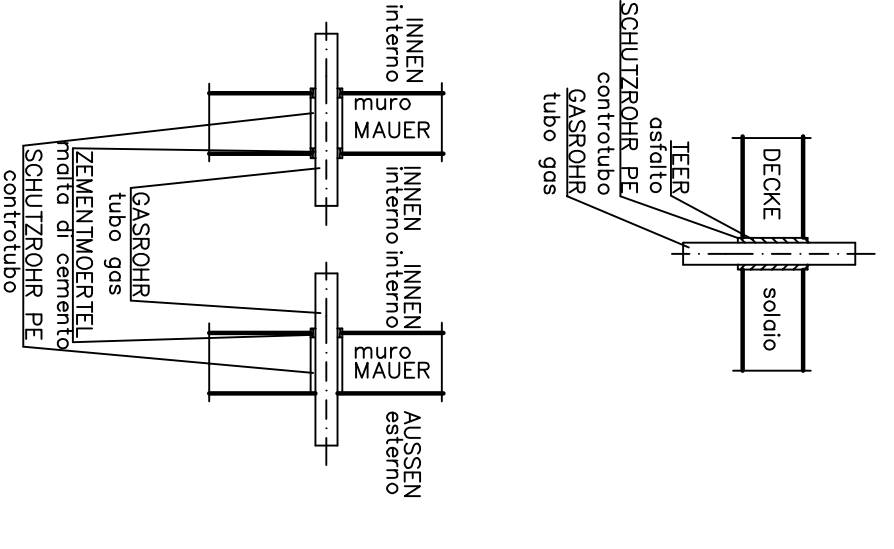

GASANSCHLUSS
 COLLEGAMENTO GAS

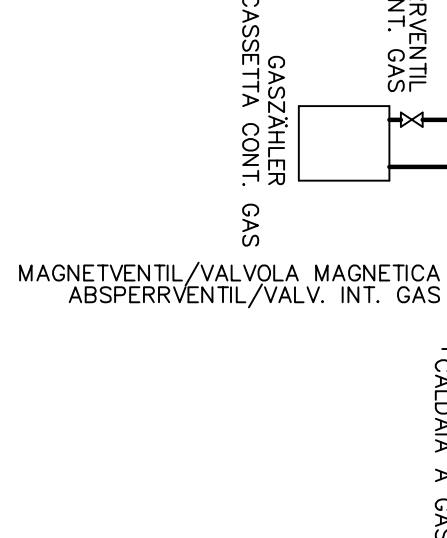

LEGENDE:

LEGENDA:












- 1 VASO D'ESPANSIONE PER MP. HSC – 1,20 BAR PRECARICA – COLLAUDATA INAL.
 2 VASO D'ESPANSIONE PER MP. HSC – 1,20 BAR PRECARICA – COLLAUDATA INAL.
HYDROSTATISCHE HÖHE – ALTEZZA IDROSTATICA: 12.0 m

GASKESSEL
 CALDAIA A GAS

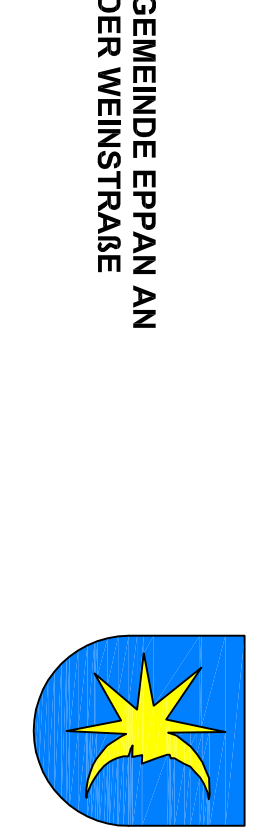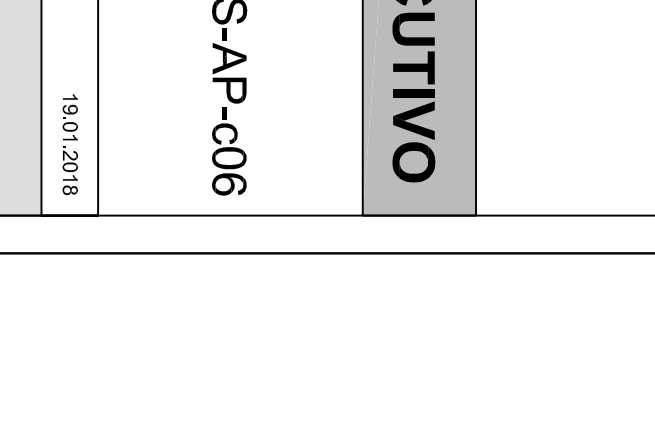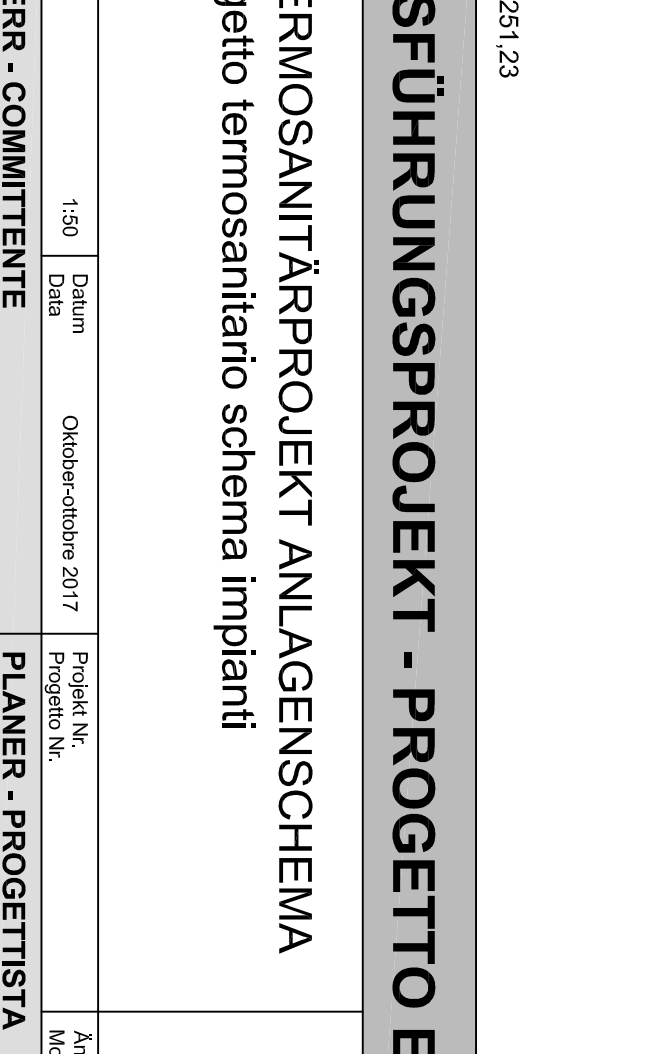 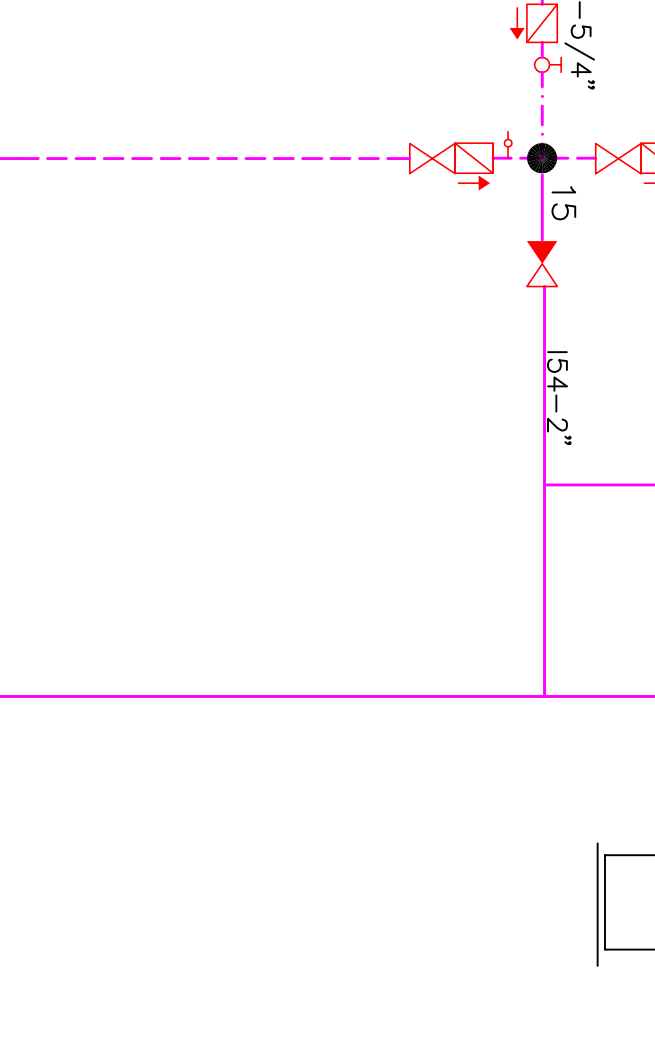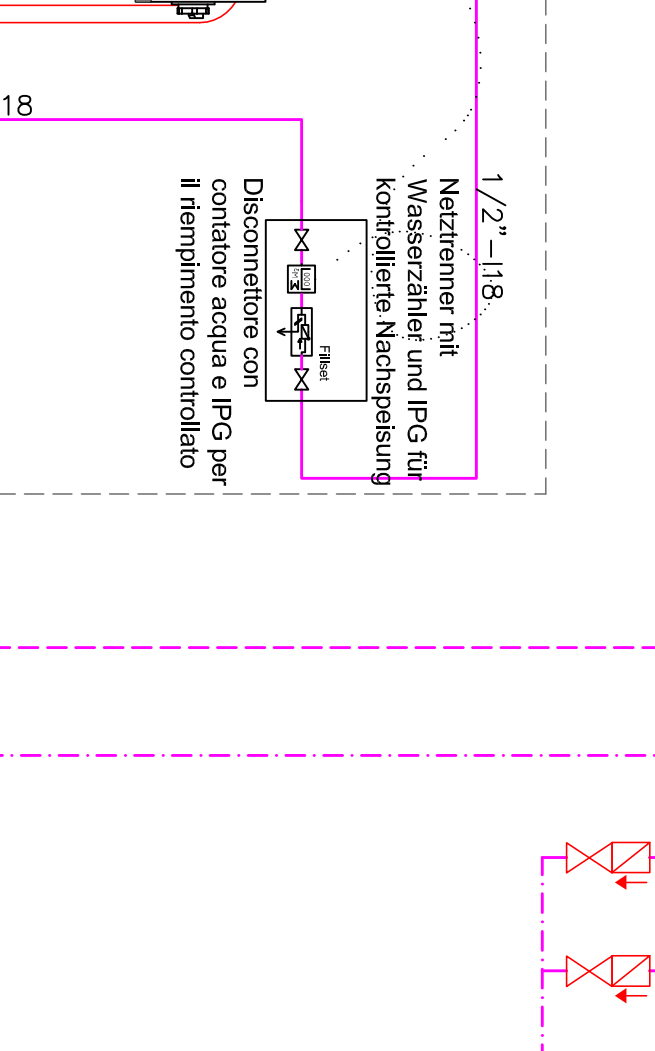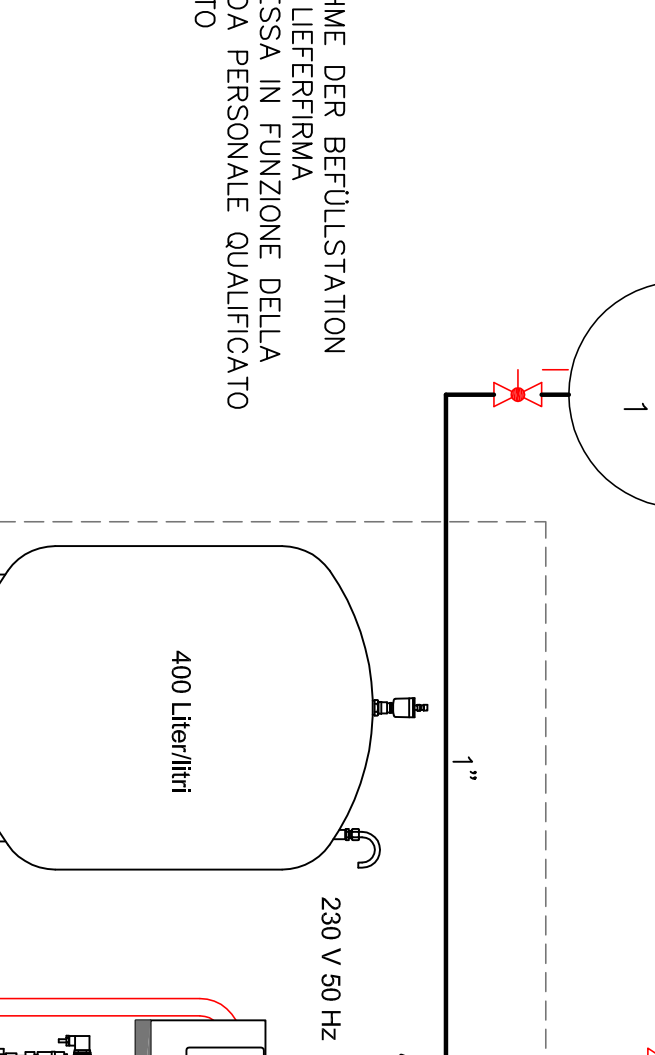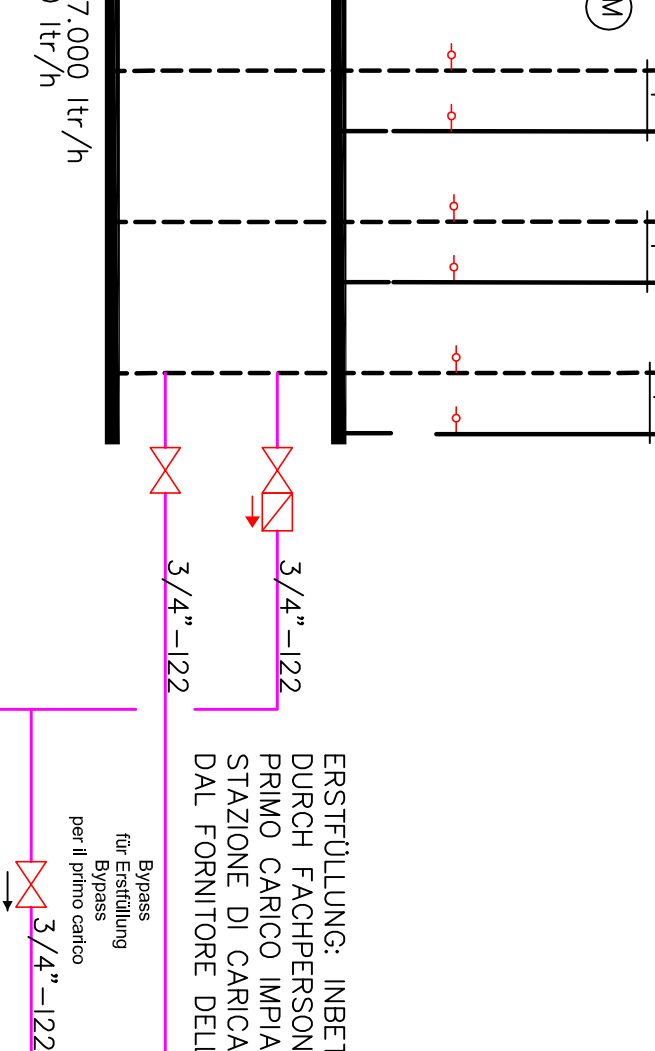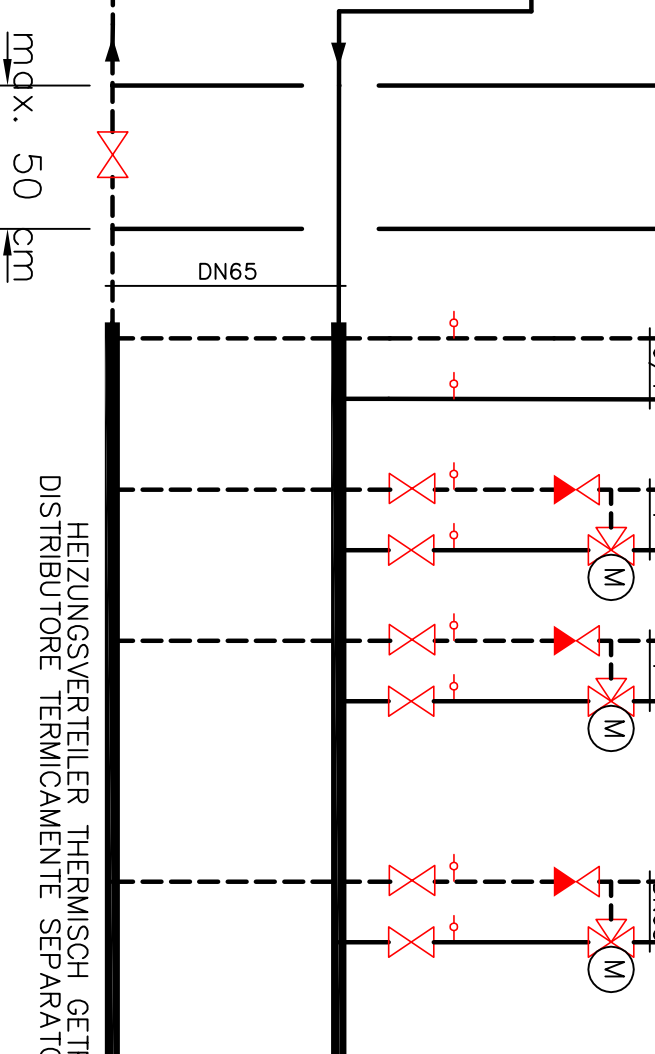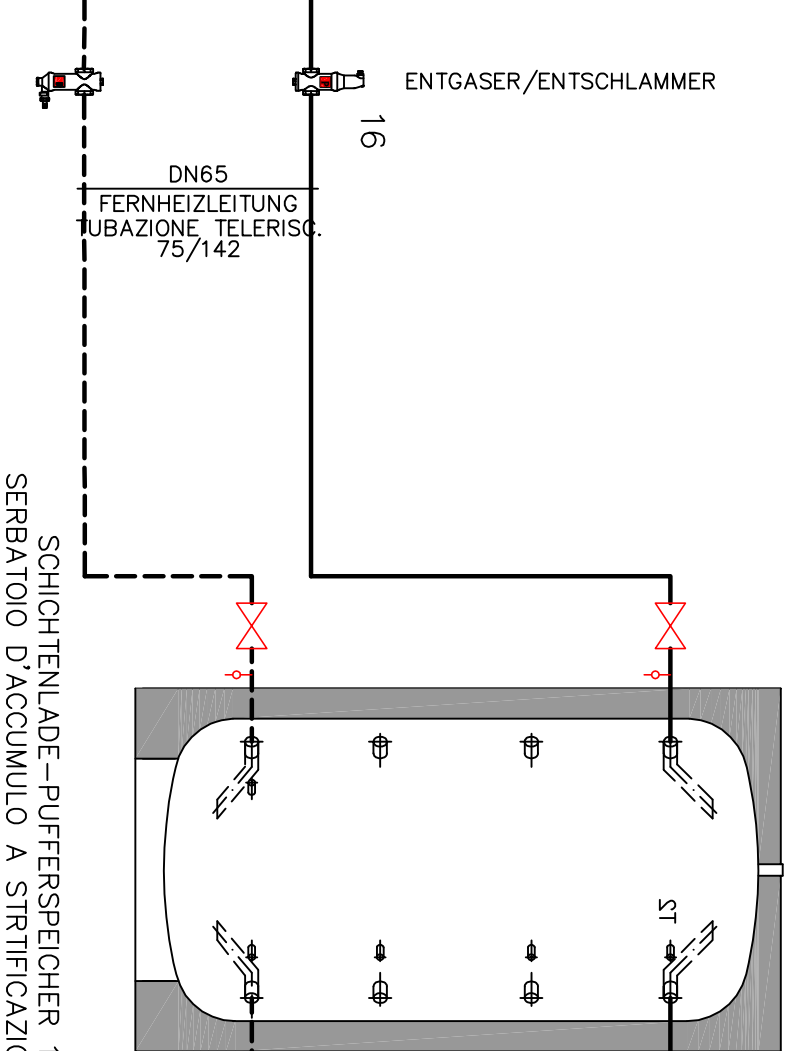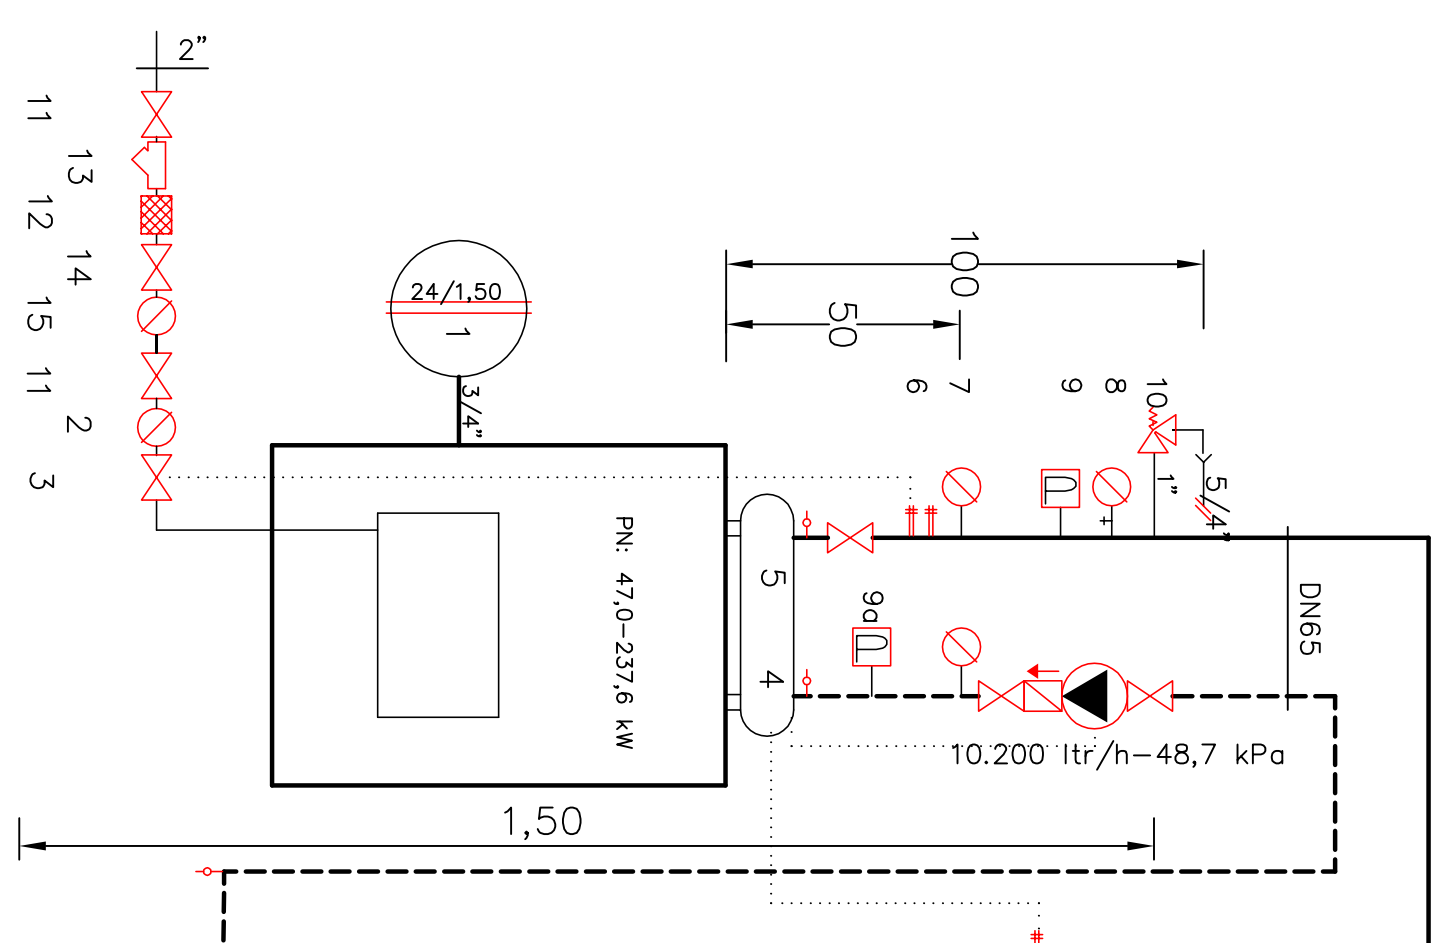

COMUNE DI APPIANO SULLA
 STRADA DEL VINO

Ristrutturazione e
 ampliamento della scuola
 elementare di Frangart

AUSFÜHRUNGSPROJEKT - PROGETTO ESECUTIVO
 THERMOSANITÄTSPROJEKT ANLAGENSCHEMA
 progetto termosantato schema impianti

TS-AP-C06

BAUHER- KOMMITTENTE
 COMUNE DI APPIANO SULLA STRADA DEL VINO
 38067 Appiano - Via Roma 1
 Tel. 0471 692777
 E-Mail: info@comune.ap

PLANER- PROGETTISTA

