LEGENDE SYMBOLE

LEGENDE SYMBOLE		LEGENDA SIMBOLI
Symbol/Simbolo	Beschreibung	Descrizione
	Decken-Lichtpunkt (Zeitwerk: O...örtlich, Z...zentral, P...parallel)	Punto luce da soffitto (Commando: O...locale, Z...centrale, P...parallelo)
	Wand-Lichtpunkt (Zeitwerk: O...örtlich, Z...zentral, P...parallel)	Punto luce da parete (Commando: O...locale, Z...centrale, P...parallelo)
	Lichtpunkt regelbar	Punto luce a intensità regolabile
	Wand-Lichtpunkt regelbar	Punto luce da parete a intensità regolabile
	Wechselschalter, unter Putz	Deviatore unipolare, sotto intonaco
	Umschalter, unter Putz	Commutatore unipolare, sotto intonaco
	Ausschalter beleuchtet	Interruttore luminoso
	Taster	Pulsante
	Taster beleuchtet	Pulsante luminoso
	Reset-Taster	Pulsante reset
	Zugtaster für Baddatrm	Pulsante a tirante per allarme bagno
	Optischer und akustischer Melder	Segnalatore ottico e acustico
	Bewegungsmelder	Interruttore di movimento
	Präsenzmelder	Interruttore di presenza
	Not-Aus-Taster mit Glasabdeckung	Pulsante di emergenza con vetro di protezione
	Motor für Rolls / Rolltüren	Motore per avvolgibile
	Motor für el. Fenster	Motore per finestra
	Trennrelais	Relais di separazione
	Leerrohrsystem	Usciita tubo vuoto
	Ausass	Uscita
	Rolsoger	Ventilatore
	Händetrockner – Haartrockner	Asciugamani – Asciugacapelli
	Raumthermostat	termostato
	Ausass Heizungsverteiler	Punto distribuzione riscaldamento
	Schuko-Steckdose 2P+PE 16A	Presa Schuko 2P+T 16A
	Schuko-Steckdose 2P+T 16A a Ausass	Presa Schuko 2P+T 16A a parete stagna
	Steckdosenausass Typ CEE (Zeitwerk: O...örtlich, P...parallel)	Attacco presa tipo CEE (Commando: O...locale, P...parallelo)
	Telefonsteckdose	Presa telefonica
	Steckdose SAT/TV	Presa SAT/TV
	Datensteckdose	Presa per trasmissione dati
	Datensteckdose doppelt	Presa per trasmissione dati doppia
	Reservedose für Schwachstrom – Blindabdeckung	Presa di riserva/Cieco
	Elektroverteiler	Quadro elettrico
	Steigleitung nach oben	Montante ascendente
	Steigleitung nach oben und unten	Montante verticale passante
	Steigleitung nach unten	Montante discendente
	Kabelwanne	Canalina portacavi
	Hinweis auf Ausblase Inbeton	Indicazione per punti entro calcestruzzo
	Wand-Ausass Notbeleuchtung	Punto luce illuminazione emergenza a parete
	Ausass Notbeleuchtung	Punto luce illuminazione emergenza
	Sicherheitsleuchte Ein/Aufbau IP40	Lampada di sicurezza da incasso o a parete IP40
	Sicherheitsleuchte Außenbereich IP44	Lampada di sicurezza area esterna IP44
	Sicherheitsleuchte Technikraum	Lampada di sicurezza vano tecnico
	Fluchtwegleuchte	Lampada via di fuga
BMA	Brandmeldezentrale	Centrale antincendio
FWA	FWA Zentrale	Centrale FWA
	Thermo Melder	Rivelatore thermico
	Optischer Melder	Rivelatore ottico
	Handtaxemelder	Pulsante manuale d'incendio
	Akustische Alarmmeldung mit optischer Anzeige	Avvisatore acustico con segnalazione ottica
	Optische Parallelanzeige für FM in ZMC	Allarme ottico indicatore parallelo per riv. entro controsoffitto
	Fernanzeige (FMA)	Segnalazione distante (CDF)
	Not-Aus-Taster Lüftungsfenster	Pulsante sd accesso protetto finestra aerazione
	Ausblase Brandschutzdüse mit integriertem Hülsenschutzsimus	Bocca porta REI con meccanismo di tenuta integrato
	Rohrverbindung	Collegamento tubi
	Wanddurchlass- Wanddurchbüche	Forature pareti/ Tagle pareti
	Deckendurchführung/ Bodendurchführung	Forature soffitto/ Forature pavimento
	Sprechstelle – Innenstelle	Citofono posto interno
	Sprechanlage – Außenstelle	Citofono posto esterno
	Glocke und Alarmmeldung Evakuierung	Campanello e allarme acustico impianto evacuazione
	Uhr	Orologio
	Potenzialausgleich	Collegamento equipotenziale
	Klemmen	Morsetto di collegamento per piattina e terra
	Potenzialausgleich Schiene	Nodo equipotenziale
	Erdungsband	Piattina a terra

Die Ausblasspositionen bzw. Montagehöhe der Geräte ist vor der Installation mit der Bauleitung, dem Architekten und bei den Anwesungen der verschiedenen Lieferfirmen Örtlich-Einblicken, Lüftungsblau, Rohrausführen, ec. Türe, Ausblase für H.S. Einrichtung, A Fenster usw.) und anderen Fachplanern festzulegen. Alle Leerrohrausblase sind mit Brandabschottungen in der Schallwand zu versehen. Die Überprüfungen der Brandabschnitte sind mit der laut Norm vorgesehenen Brandabschottungen zu realisieren.
La posizione dei punti e altezza dei apparecchi viene da stabilire prima dell'installazione con la DL, con fornitrello e secondo indicazioni delle diverse ditte fornitrici (installazione entro calcestruzzo, punti luce, porte tagliapanelle, punti portoni elettrici, punti rivelatori, ventil., arredamento, finestre elettr.ecc.) e gli altri progettisti. Ogni punto vuoto va chiuso con coperture chesa avere ele. La compartimentazioni tra vari vengono realizzate secondo le norme.

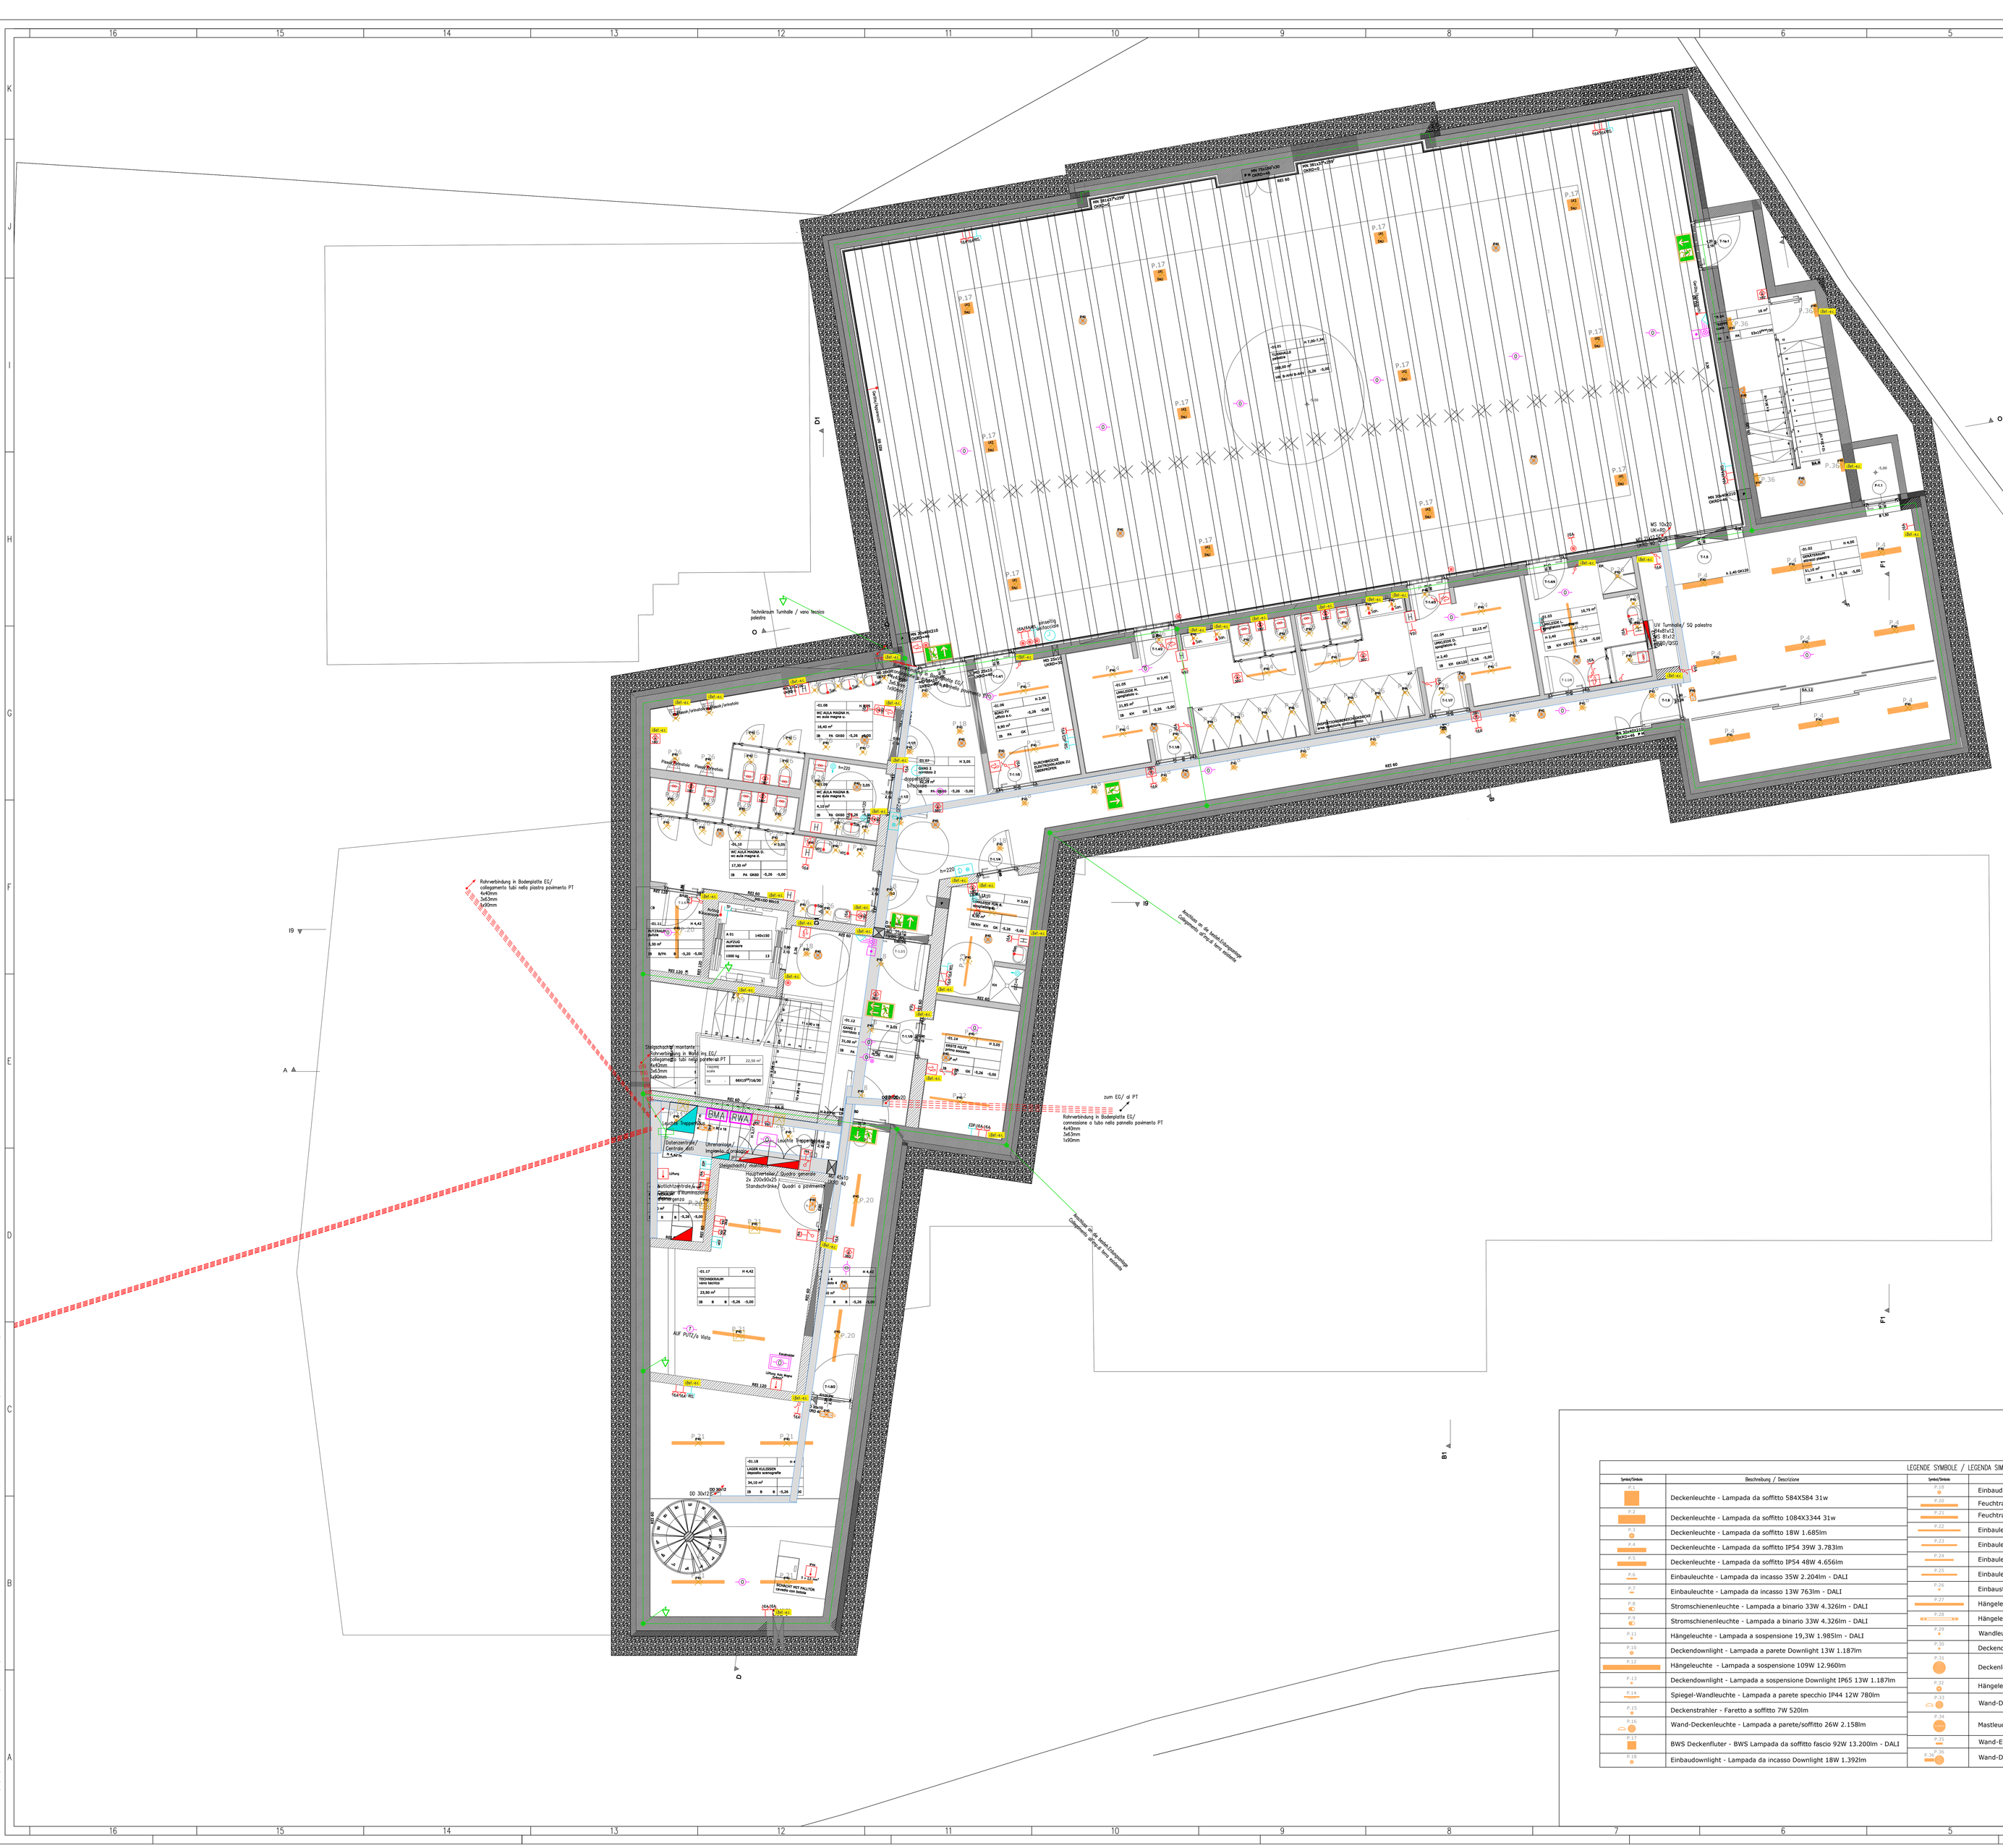

LEGENDE SYMBOLE / LEGENDA SIMBOLI

Symbol/Simbolo	Beschreibung / Descrizione	Symbol/Simbolo	Beschreibung / Descrizione
P.1	Deckenleuchte - Lampada da soffitto 584XS84 31w	P.18	Einbaudownlight - Lampada da incasso Downlight 18W 1.392lm
P.2	Deckenleuchte - Lampada da soffitto 1084X3344 31w	P.19	Feuchtraumwannenleuchte - Plafoniera stagna 31W 3.800lm
P.3	Deckenleuchte - Lampada da soffitto 18W 1.685lm	P.20	Feuchtraumwannenleuchte - Plafoniera stagna 53W 5.700lm
P.4	Deckenleuchte - Lampada da soffitto IP54 39W 3.783lm	P.21	Einbauleuchte - Lampada da incasso 72W 6.696lm
P.5	Deckenleuchte - Lampada da soffitto IP54 48W 4.656lm	P.23	Einbauleuchte - Lampada da incasso 39W 2.790lm
P.6	Einbauleuchte - Lampada da incasso 35W 2.204lm - DALI	P.24	Einbauleuchte - Lampada da incasso 48W 4.464lm
P.7	Einbauleuchte - Lampada da incasso 13W 763lm - DALI	P.25	Einbauleuchte - Lampada da incasso 60W 5.580lm
P.8	Stromschienenleuchte - Lampada a binario 33W 4.326lm - DALI	P.26	Einbaustrahler - Faretto da incasso 7,5W 651lm
P.9	Stromschienenleuchte - Lampada a binario 33W 4.326lm - DALI	P.27	Hängeleuchte - Lampada a sospensione 54W 5.076lm
P.11	Hängeleuchte - Lampada a sospensione 19,3W 1.985lm - DALI	P.28	Hängeleuchte - Lampada a sospensione con 4x13W 4x1.196lm
P.12	Deckendownlight - Lampada a parete Downlight 13W 1.187lm	P.29	Wandleuchte vertikal - Lampada a parete verticale 41,8W/m 3.594lm/m
P.13	Hängeleuchte - Lampada a sospensione 109W 12.960lm	P.30	Deckendownlight - Lampada a soffitto Downlight IP65 18W 1.644lm
P.14	Deckendownlight - Lampada a sospensione Downlight IP65 13W 1.187lm	P.31	Deckenleuchte mit PMMA Kugel translucent - Lampada da soffitto con sphera PMMA traslucida 18W 1.685lm
P.15	Spiegel-Wandleuchte - Lampada a parete specchio IP44 12W 780lm	P.32	Hängeleuchte mit PMMA Kugel translucent - Lampada a sospensione con sphera PMMA traslucida 18W 1.685lm
P.16	Deckenstrahler - Faretto a soffitto 7W 520lm	P.33	Wand-Deckenleuchte - Lampada a parete/soffitto 15W 1.095lm
P.17	Wand-Deckenleuchte - Lampada a parete/soffitto 26W 2.158lm	P.34	Mastleuchte - Lampada a testapalo 45W 3.600lm
P.18	BWS Deckenfluter - BWS Lampada da soffitto fascio 92W 13.200lm - DALI	P.35	Wand-Einbauleuchte (Wegleuchte) - Lampada da incasso in parete 7,8W 340lm
P.19	Einbaudownlight - Lampada da incasso Downlight 18W 1.392lm	P.36	Wand-Deckenleuchte - Lampada a parete/soffitto 15,3W 1.900lm

GEMEINDE EPPAN AN DER WEINSTRAßE

COMUNE DI APPIANO SULLA STRADA DEL VINO

PROJEKT - PROGETTO

Umgestaltung und Vergrößerung der Grundschule in Frangart

Sigmundkronner Str. 10
39057 Frangart - Eppan an der Weinstraße
EPPAN B.P. 364 2757 G.P. 4311/2 4313/2

Ristrutturazione e ampliamento della scuola elementare di Frangarto

strada Castelfirmiano 10
39057 Frangarto Appiano sulla strada del vino

± 0,00 = 251,23

AUSFÜHRUNGSPROJEKT - PROGETTO ESECUTIVO

ELEKTROPROJEKT | progetto elettrico

INSTALLATIONSPLAN UNTERGESCHOSS
PIANTA D' INSTALLAZIONE PIANO INTERRATO

E-AP-c01

Maßstab Scala	1:50	Datum Data	19.01.2018	Projekt Nr. Progetto Nr.	15-016	Änderung Modifica

BAUHERR - COMMITTENTE

Gemeinde Eppan an der Weinstraße -
Comune di Appiano sulla strada del vino
Rathausplatz 1- Piazza municipio 1
39057 Eppan (BZ) - Appiano (BZ)
Tel. 0471 662511
Fax: 0471 662577
E-Mail: info@eppaneu

PLANER - PROGETTISTA

DER GENERALPLANER | il progettista generale
Dr. Arch. Markus Scherer

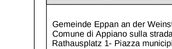

GENEHMIGUNGEN - APPROVAZIONI

Die Zeichnung darf nur für den angegebenen Zweck verwendet werden. Jede Weitergabe an Dritte sowie jede Vervielfältigung ist ohne unsere schriftliche Genehmigung nicht gestattet. Alle Rechte vorbehalten.
Il disegno può essere usato solo per lo scopo indicato. Ogni diffusione a terzi e ogni riproduzione anche parziale senza nostra autorizzazione scritta è vietata. Tutti i diritti riservati.