




FASE 1 – PHASE 1

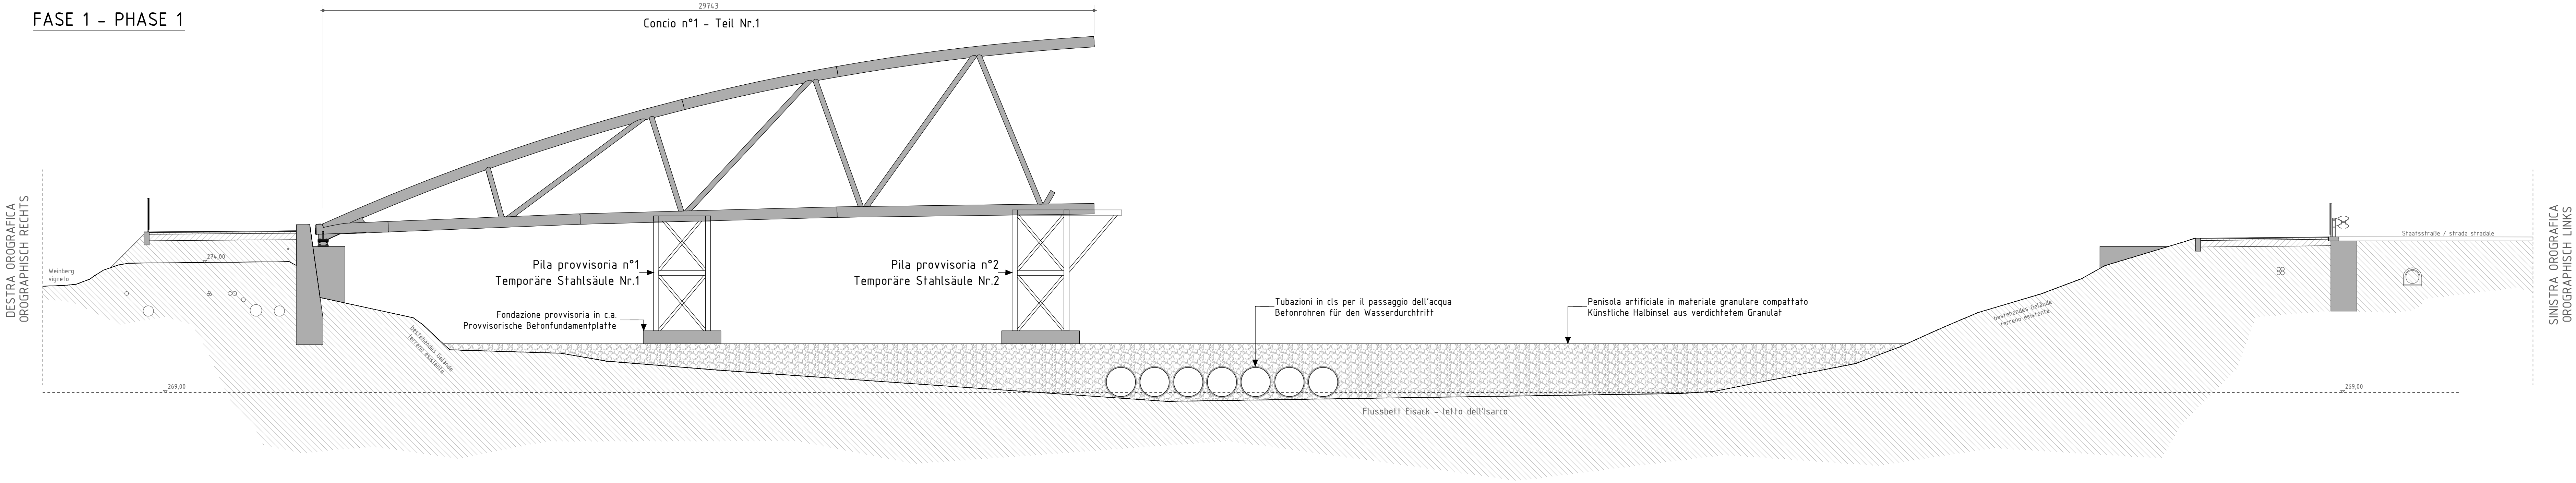

FASE 2 – PHASE 2

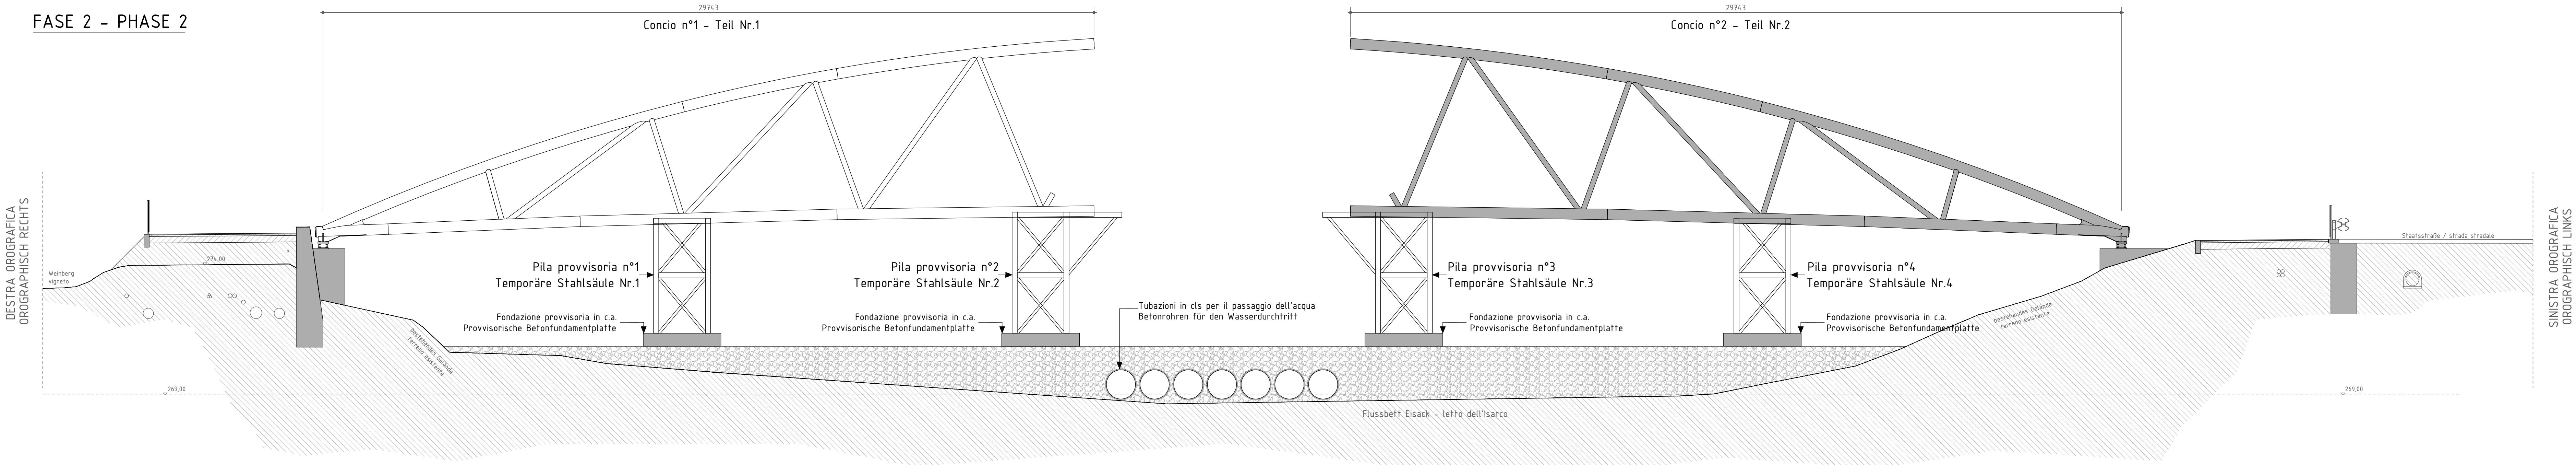

FASE 3 – PHASE 3

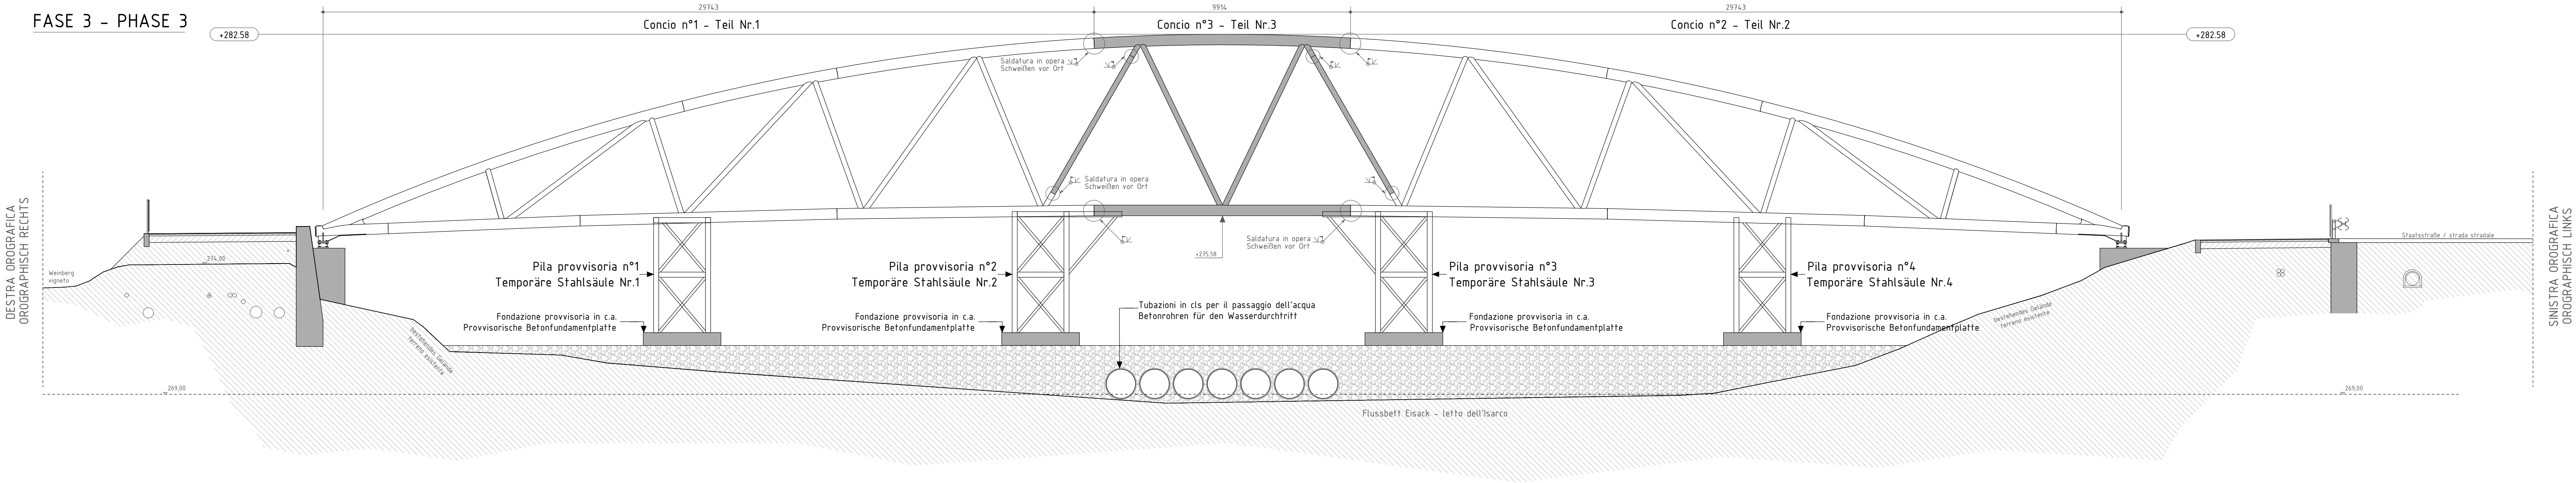

PRESCRIZIONI DI MONTAGGIO – MONTAGEVORSCHRIFTEN

FASE 1:

- Costruzione della penisola in materiale granulare compatto e installazione di tubazioni in calcestruzzo per il passaggio dell'acqua.
- Installazione delle pile provvisorie in acciaio n°1 e 2.
- Varo del concio n°1 della passerella ciclo-pedonale (preassemblato a piè d'opera).

PHASE 1:

- Errichtung der Halbinsel aus verdichtetem Granulat und Installation von Betonrohren für den Wasserdurchlauf.
- Installation der temporären Stahlsäulen Nr. 1 u. 2.
- Einführung des ersten Teiles der Fußgängerbrücke (Nr.1) (Vor-Ort Montage).

FASE 2:

- Installazione della pila provvisoria in acciaio n°3 e 4.
- Varo del concio n°2 della passerella ciclo-pedonale (preassemblato a piè d'opera).

PHASE 2:

- Installation der temporären Stahlsäulen Nr. 3 u. 4.
- Einführung des zweiten Teiles der Fußgängerbrücke (Nr.2) (Vor-Ort Montage).

FASE 3:

- Varo del concio n°3 della passerella ciclo-pedonale (preassemblato a piè d'opera).
- Esecuzione delle saldature in opera a completa penetrazione.
- Rimozione della pile provvisorie in acciaio.

PHASE 3:

- Einführung des dritten Teiles der Fußgängerbrücke (Nr.3) (Vor-Ort Montage).
- Schweißausführung vor Ort mit vollständiger Eindringtiefe.
- Entfernung der temporären Stahlsäulen.


Gemeinde Bozen - Comune di Bolzano



Bauherr:

comitato

Provincia Bozen - Provincia di Bolzano

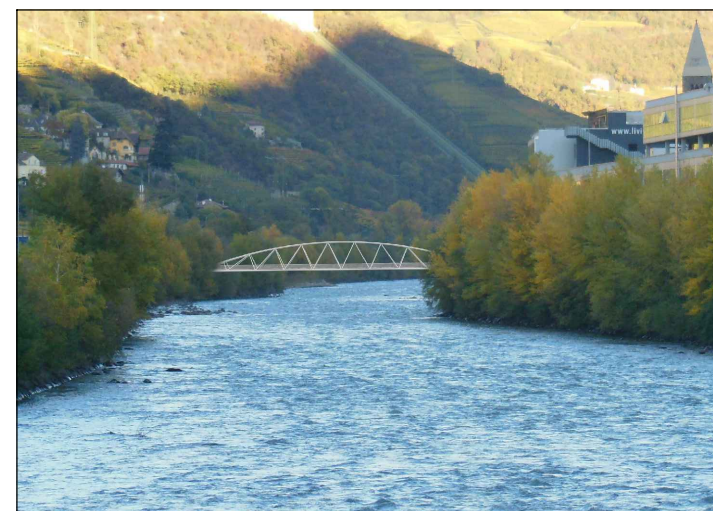

Bauherr:

comitato

BEZIRKSGEMEINSCHAFT SALTEN - SCHLERN
COMUNITÀ COMPENSORIALE DI SALTÒ - SCILLAR

AUSFÜHRUNGSPROJEKT

FÜR DIE ERRICHTUNG EINER NEUEN RADWEG- UND FUSSGÄNGERBRÜCKE ÜBER DEN EISACK SOWIE EINER NEUEN RAD- UND FUSSWEGANBINDUNG ZWISCHEN DEN BAUEINHEITEN "KAMPILL CENTER" UND "MILA BOZEN" AUF DEN G.P. 2620/1, 2620/11, 2688/6, 1005/2, 2536/6 UND DER B.P. 4466, KG ZWÖLFMALGREIEN

PROGETTO ESECUTIVO

PER LA REALIZZAZIONE DI UN NUOVO PONTE PEDOCICLABILE SUL ISARCO E UN NUOVO COLLEGAMENTO PEDOCICLABILE TRA GLI EDIFICI "KAMPILL CENTER" E "MILA BOLZANO" SULLE P.F. 2620/1, 2620/11, 2688/6, 1005/2, 2536/6 E LA P.ED. 4466, CC DODICIVILLE

Projetant: progettista	PICHLER ARCHITECTS	PICHLER ARCHITECTS GmbH & Co. Eichengasse 13/14, 1. Stock 39100 Bozen - Bolzano Italien - Italia Tel. 0039 0471 911 997 Fax 0039 0471 911 977 Mobil Nr. - Post. IVA 02007021013 info@pichlerarchitects.com www.pichlerarchitects.com
Datum: Data	Projekt: Progetto	
Datum - Data	Änderungen - Varianti	Gezeichnet: Disegnato
A		Geprüft: Controllato
B		
C		
D		
E		
F		
Benennung: Descrizione	HAUPTBRÜCKE ÜBER DEN EISACK / PONTE PRINCIPALE SOPRA L'ISARCO: MONTAGEANLEITUNG - FASI DI MONTAGGIO 1:100	
gec: WP/leg	Datum / data	30/04/2019
Projetant: 300/12	Format / formato	A4
	CAD File	2\p\progetti\Bauz\Bauz\Archiv\projekte
	Zeichnungs-Nr. / n° disegno	