
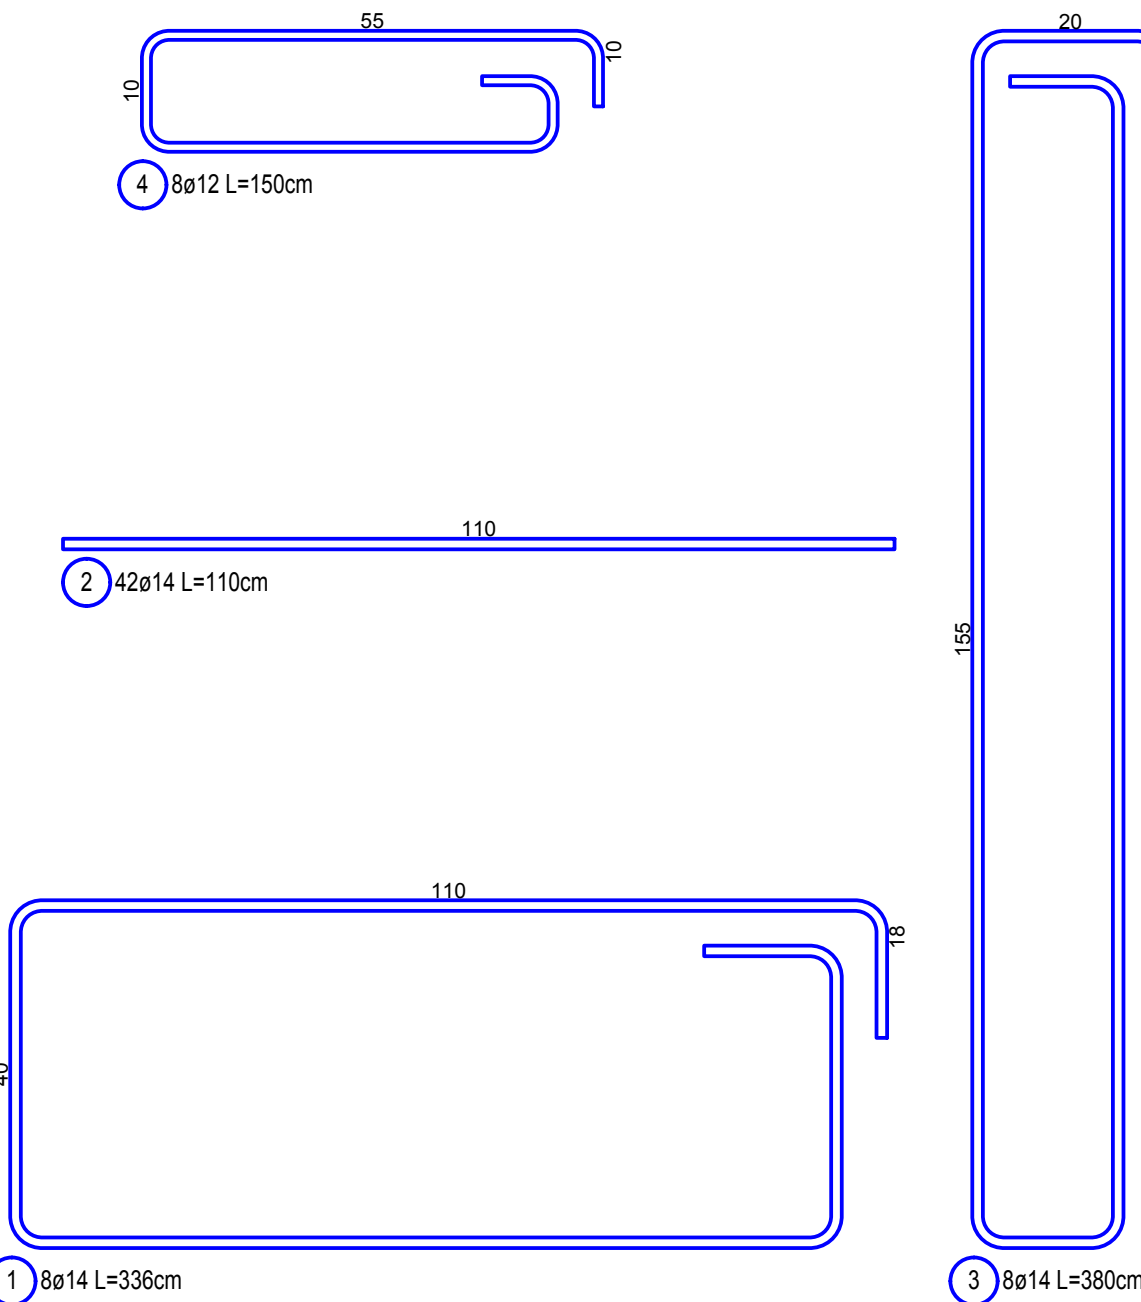



SCHNITT LÄRMSCHUTZWAND
 SEZIONE BARRIERE ANTIRUMORE
 M/S 1:10

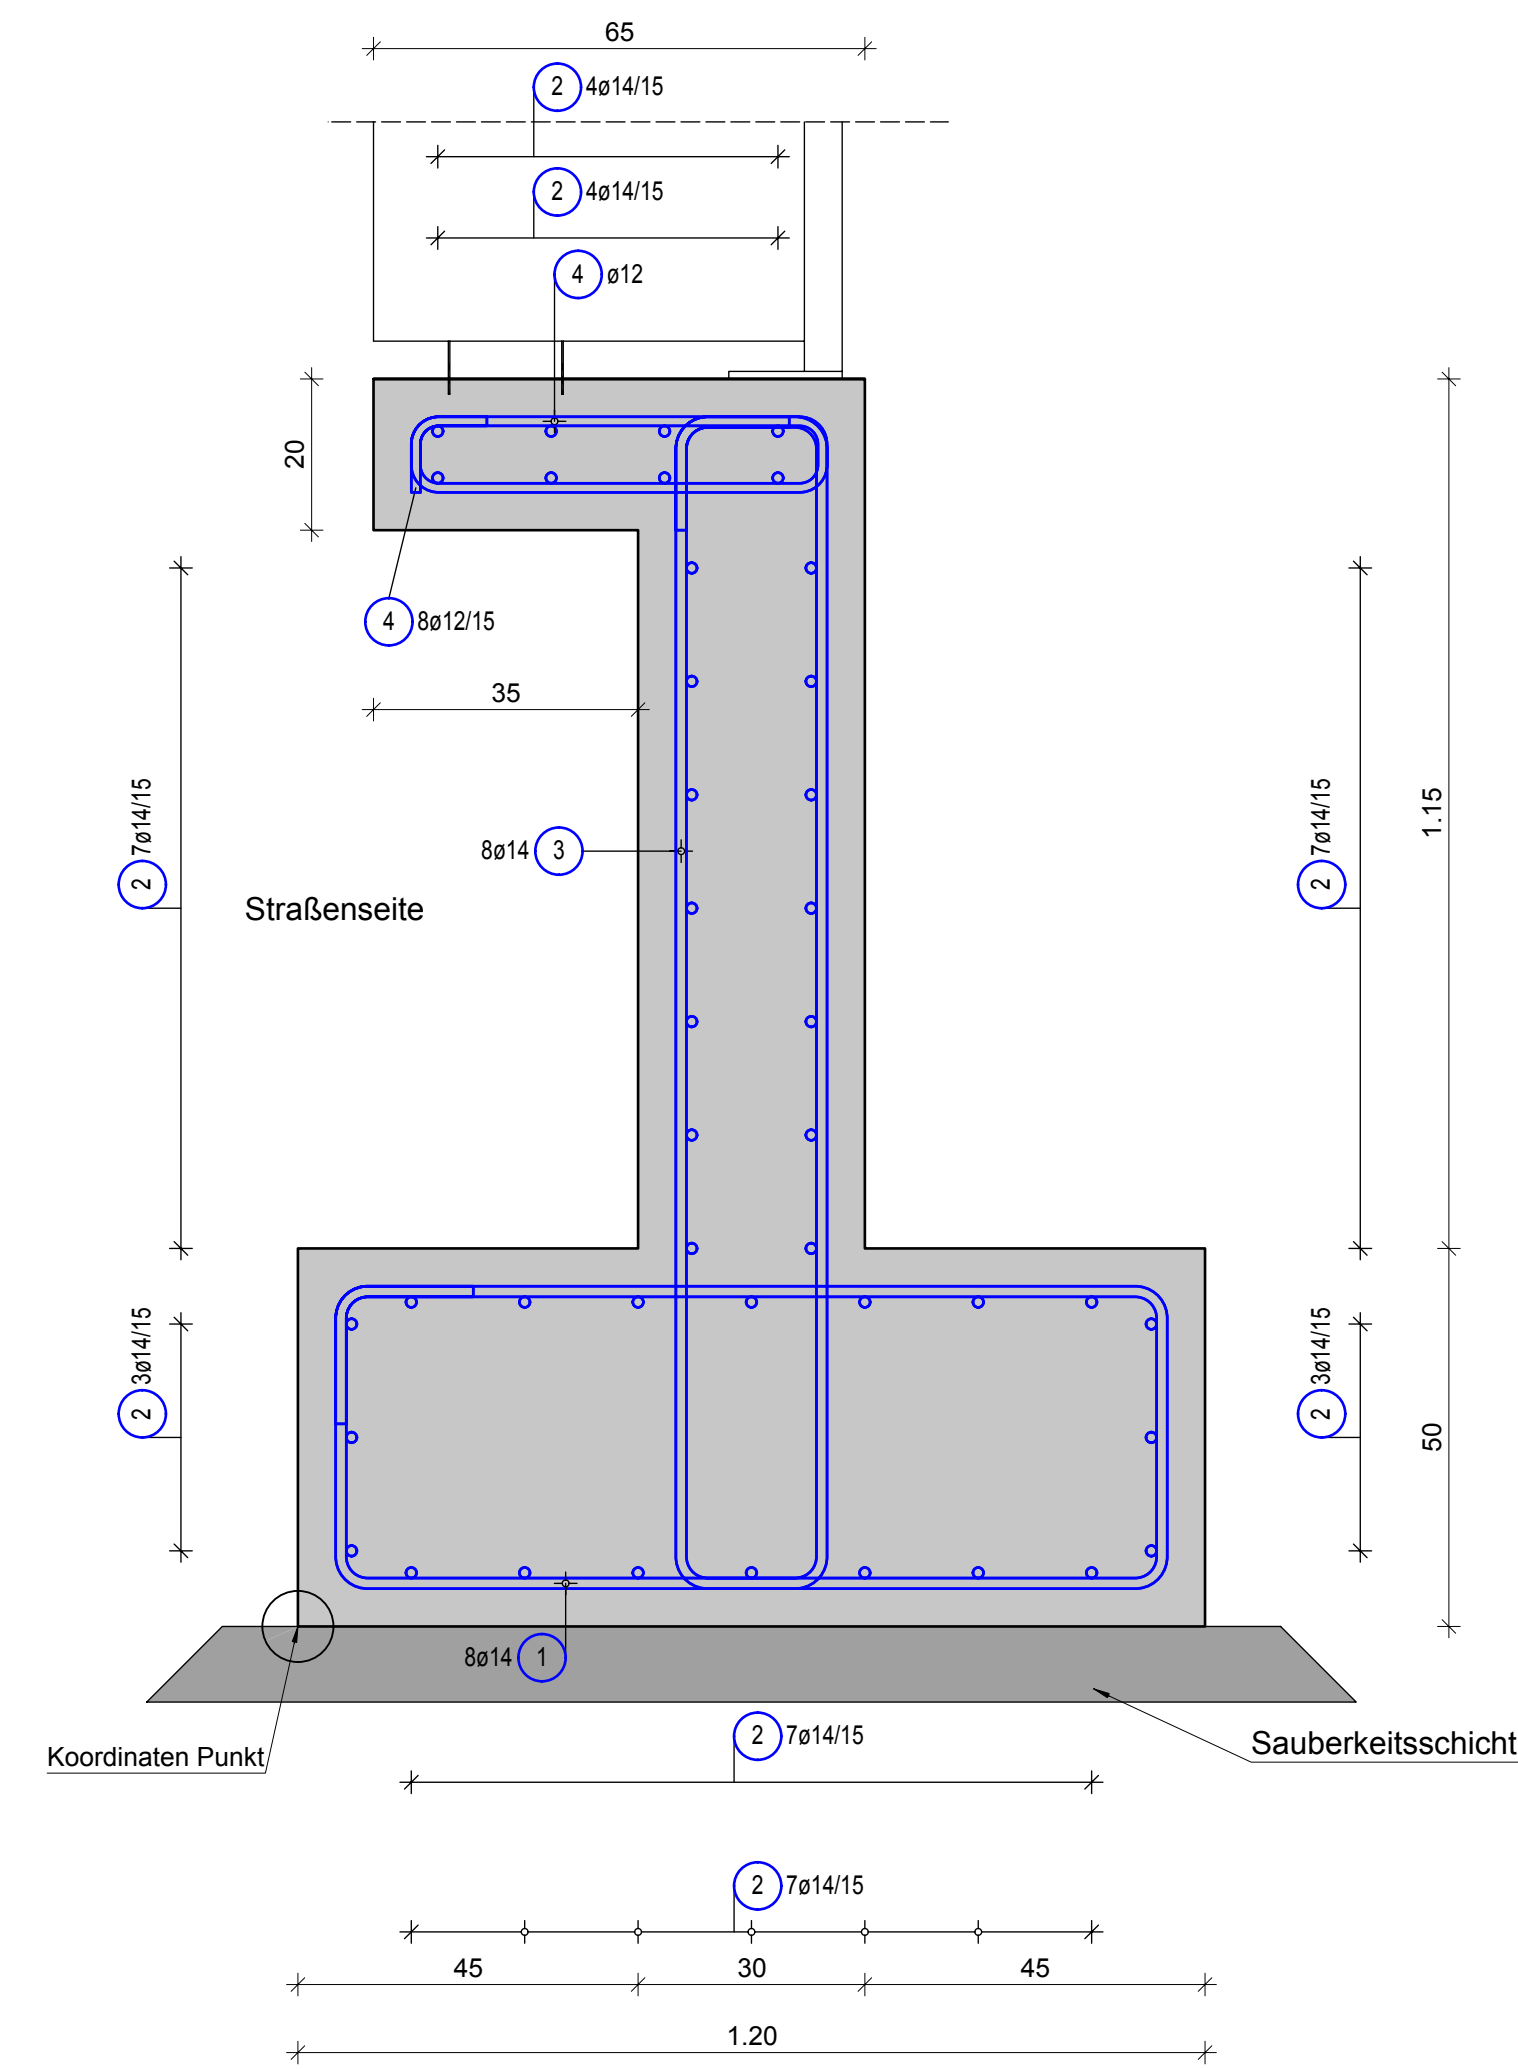


Stabliste / tabella dei ferri

Pos.	Stk	ø	Einzel Länge lungh. singola [m]	Gesamt Länge lunghezza totale [m]	Masse peso [kg]
1	8	14	3.36	26.88	32.52
2	42	14	1.10	46.20	55.90
3	8	14	3.80	30.40	36.78
4	8	12	1.50	12.00	10.66
Gesamtmasse / peso totale [kg] :					135.86

LÄNGENSCHNITT - LÄRMSCHUTZWÄNDE
 PROFILO LONGITUDINALE IN ASSE FONDAZIONE - BARRIERE ANTIRUMORE

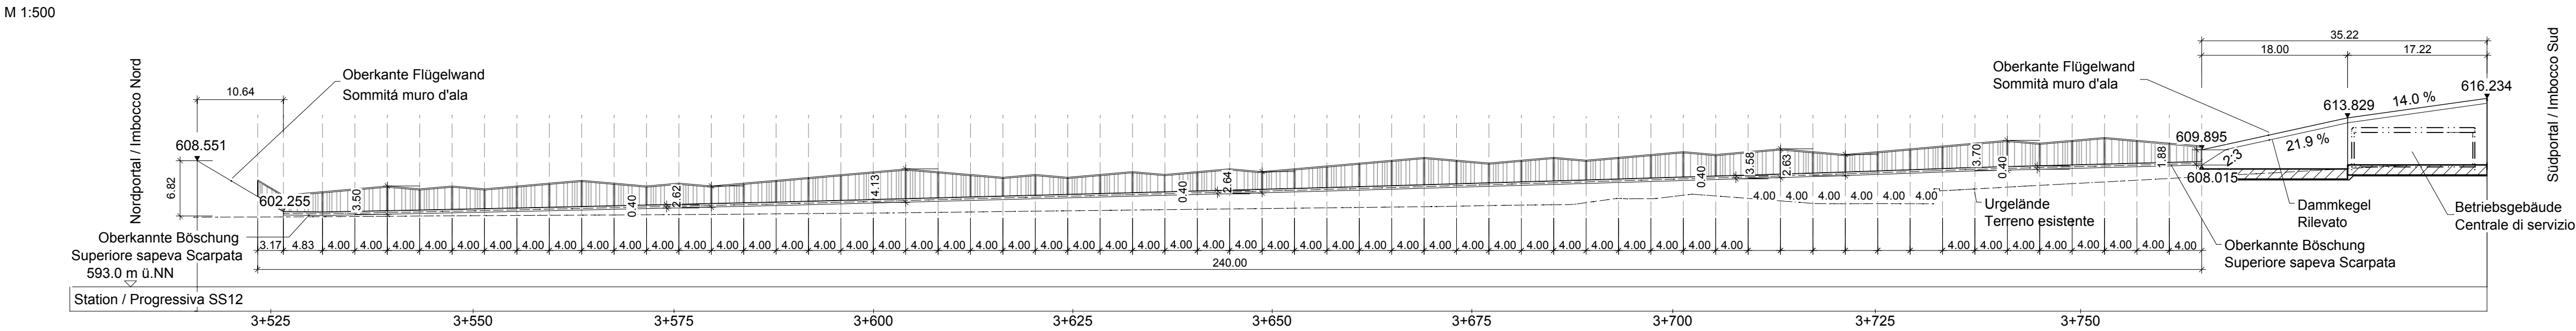

LAGEPLAN LÄRMSCHUTZWÄNDE
 PLANIMETRIA BARRIERE ANTIRUMORE
 M 1:500

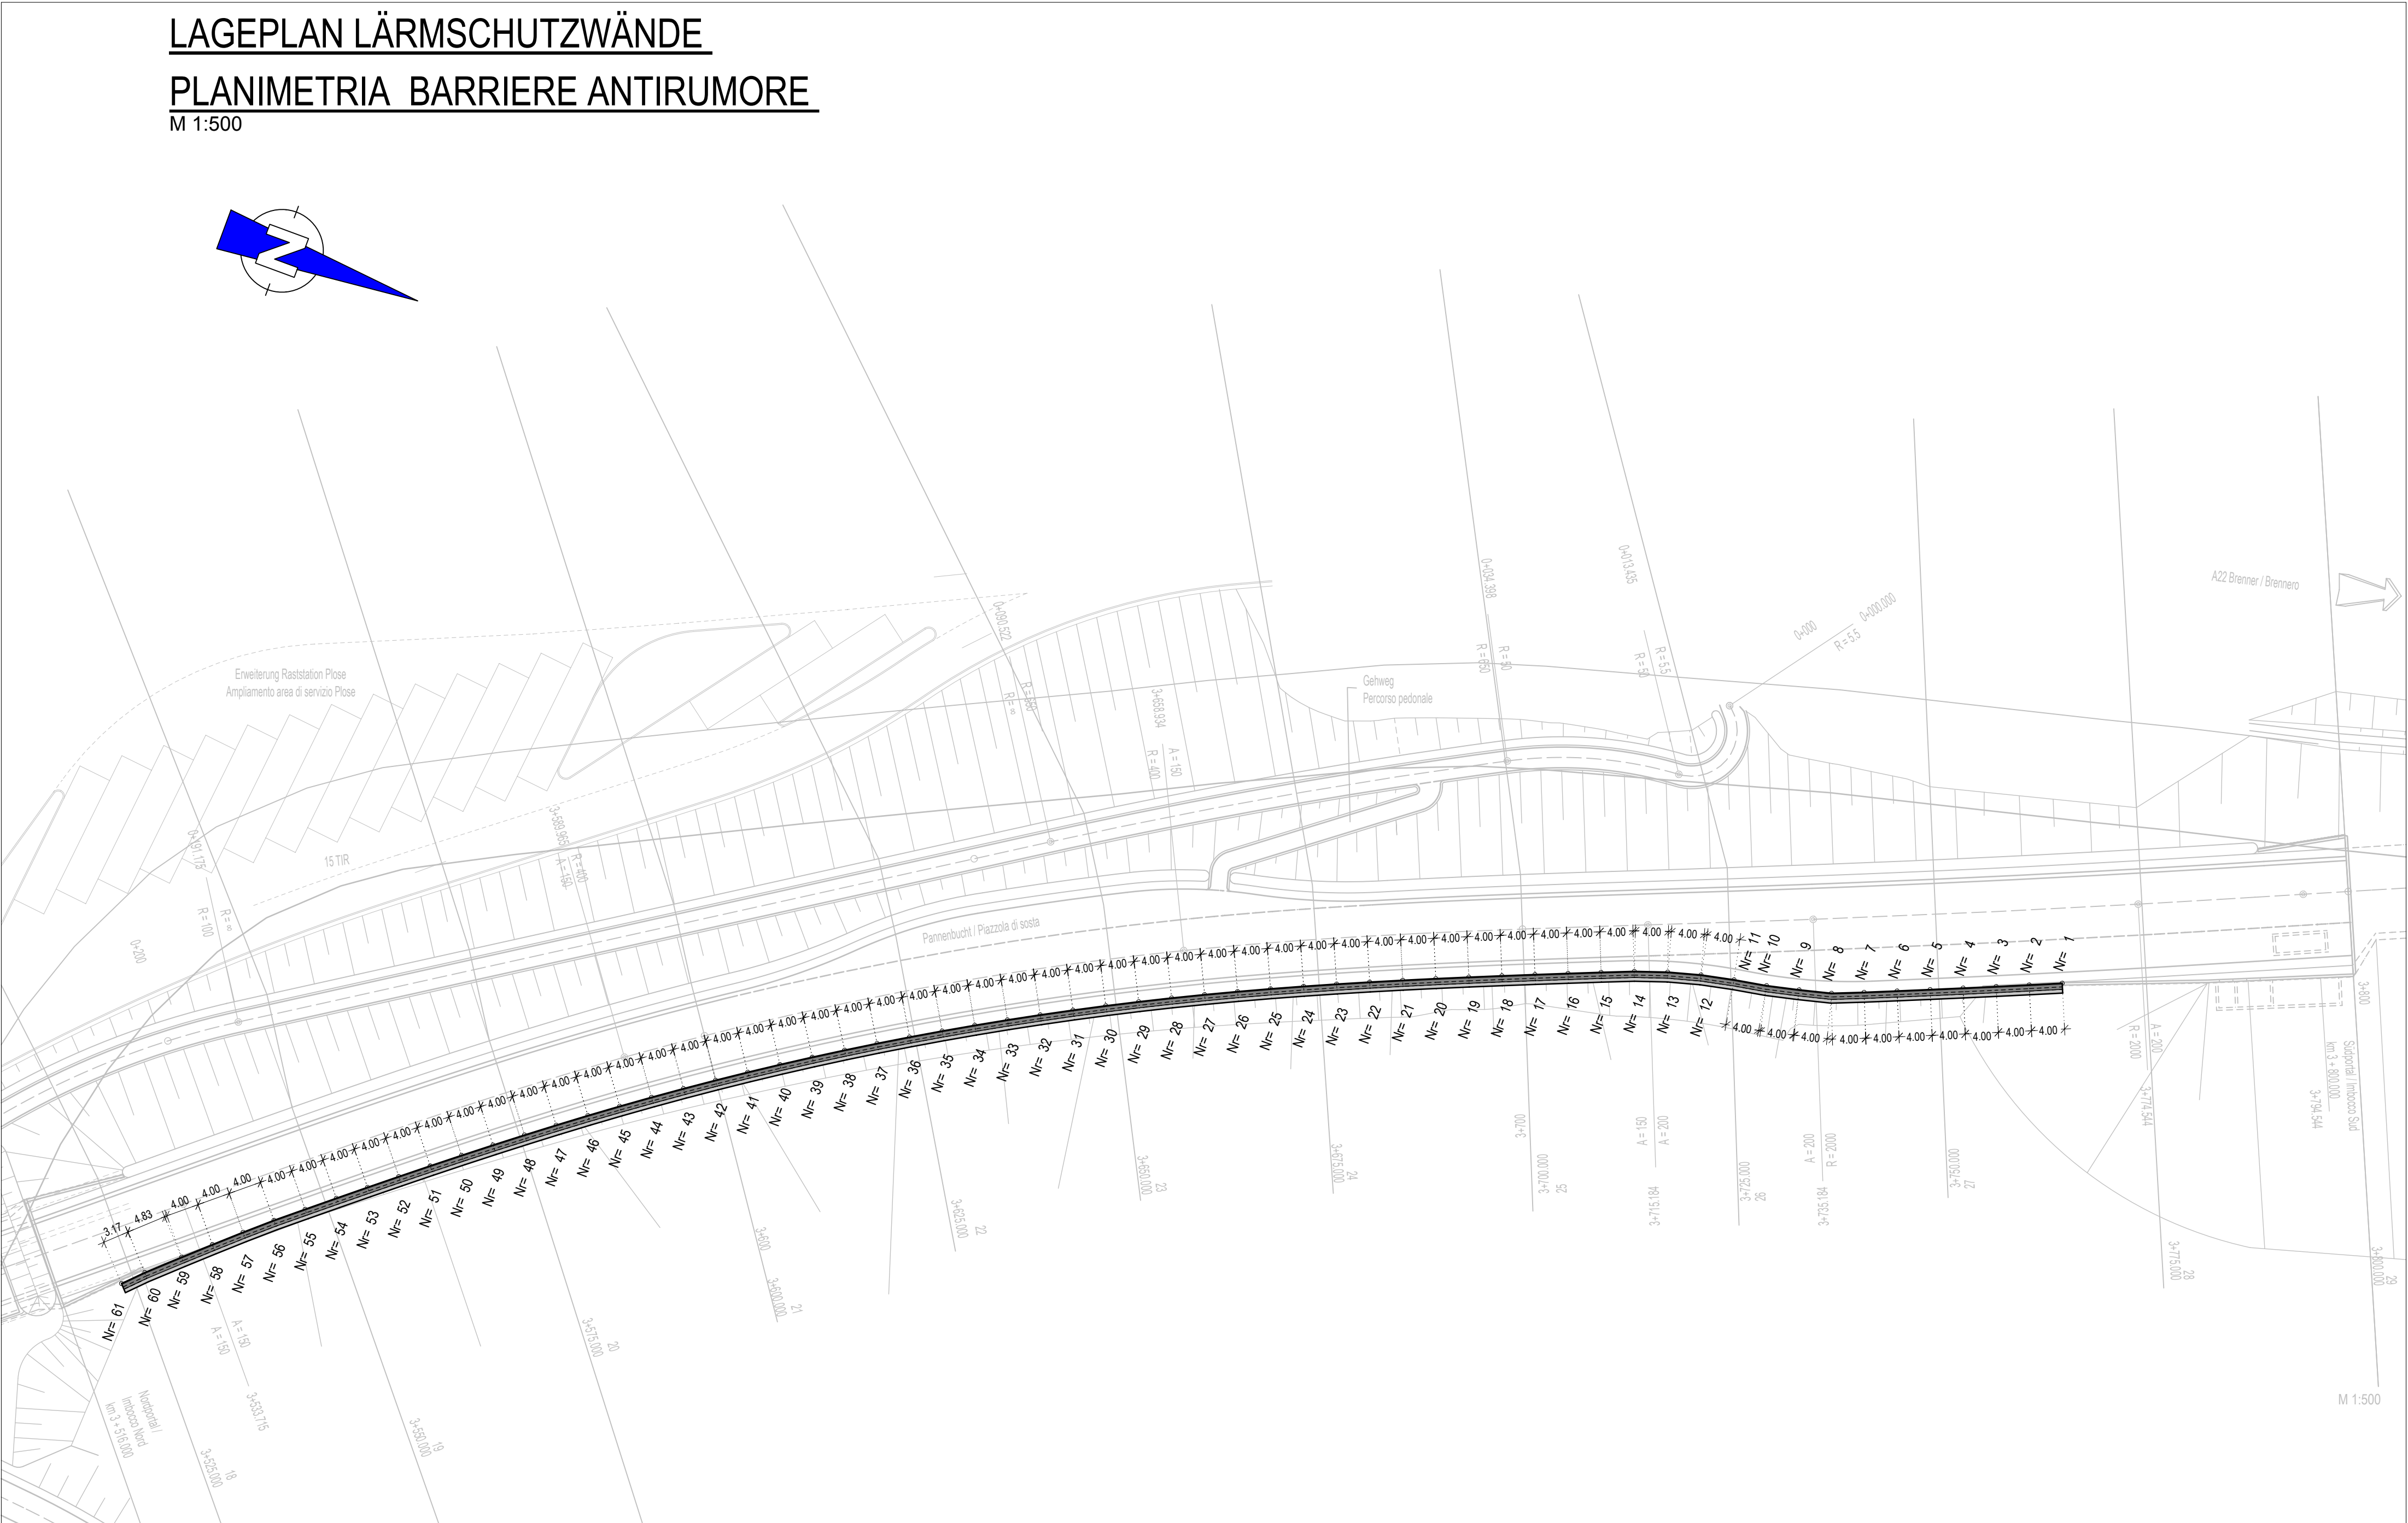

BAUSTOFFE MATERIALI			
	BETONGÜTE CALCESTRUZZO	STAHLGÜTE ACCIAIO	BETONÜBERDECKUNG COPRIFERRO
UNTERER BEREICH / ZONA BASSA	C25/30 XC2	B450C	5.0cm
OBERER BEREICH / PORZIONE SUPERIORE	C30/37 XC3/XD1/XF2/XA1	B450C	5.0cm

ZUGEHÖRIGE ZEICHNUNG / DISEGNO DI RIFERIMENTO	ZEICHNUNGSNUMMER NUMERO DEL DISEGNO
Lärmschutzwände, Ansicht und Detail / Barriere antirumore, prospetto e dettaglio	BV-V-0201

AUTONOME PROVINZ BOZEN - SÜDTIROL
 PROVINCIA AUTONOMA DI BOLZANO

GEMEINDE VAHRN
 COMUNE DI VARNA

Projekt/progetto:

UMFABHRUNG VAHRN
 BAUARBEITEN OHNE ANSCHLUSS BRIKEN NORD
 CIRCONVALLAZIONE VARNA
 OPERE CIVILI SENZA COLLEGAMENTO BRESSANONE NORD

AUSFÜHRUNGSPROJEKT - PROGETTO ESECUTIVO

0	22.01.2016	1. Ausgabe / 1ª edizione	T. Braunögger	R. Feldbacher	M. Roner
Rev.	Datum/data	Ausgabe, Änderungen / edizione, aggiornamento	erstellt/elaborato	geprüft/ esaminato	freigegeben/approv.

Auftraggeber:

AUTONOME PROVINZ BOZEN
 Ressort für Bauten
 Amt für Straßenbau Nord/Ost

PROVINZIA AUTONOMA DI BOLZANO
 Dipartimento ai lavori pubblici
 Ufficio tecnico strade nord/est

Dokumenttitel:

TUNNEL VAHRN
 LÄRMSCHUTZWÄNDE,
 SCHAL- UND BEWEHRUNGSPLAN
 FUNDAMENT

GALLERIA VARNA
 BARRIERE ANTIRUMORE,
 CARPENTERTA E ARMATURA
 FONDAZIONI

Maßstab/scale:

1:10/500

PLANUNGSGRUPPE

ILF - EUT

 GRUPPO DI PROGETTAZIONE

c/o EUT Engineering GmbH
 Danststraße 134, 39042 Brixen

Tel. +39 0472 272400
 Email: info@eut.bz.it

c/o EUT Engineering srl
 Via Dante 134, 39042 Brennero

Plan Nr./lav. n.:

BV-V- 201

Einlage Nr./allegato n.:

2-37

ORDINE DEGLI INGEGNERI
 DELLA PROV. DI BOLZANO
 Dr. Ing. GERNOT FUCHS
 Nr. 924

INGENIEURKAMMER
 DER PROVINZ BOZEN