


Bohrpfahl Typ 1
Palo trivellato Tipo 1
M/S 1:25

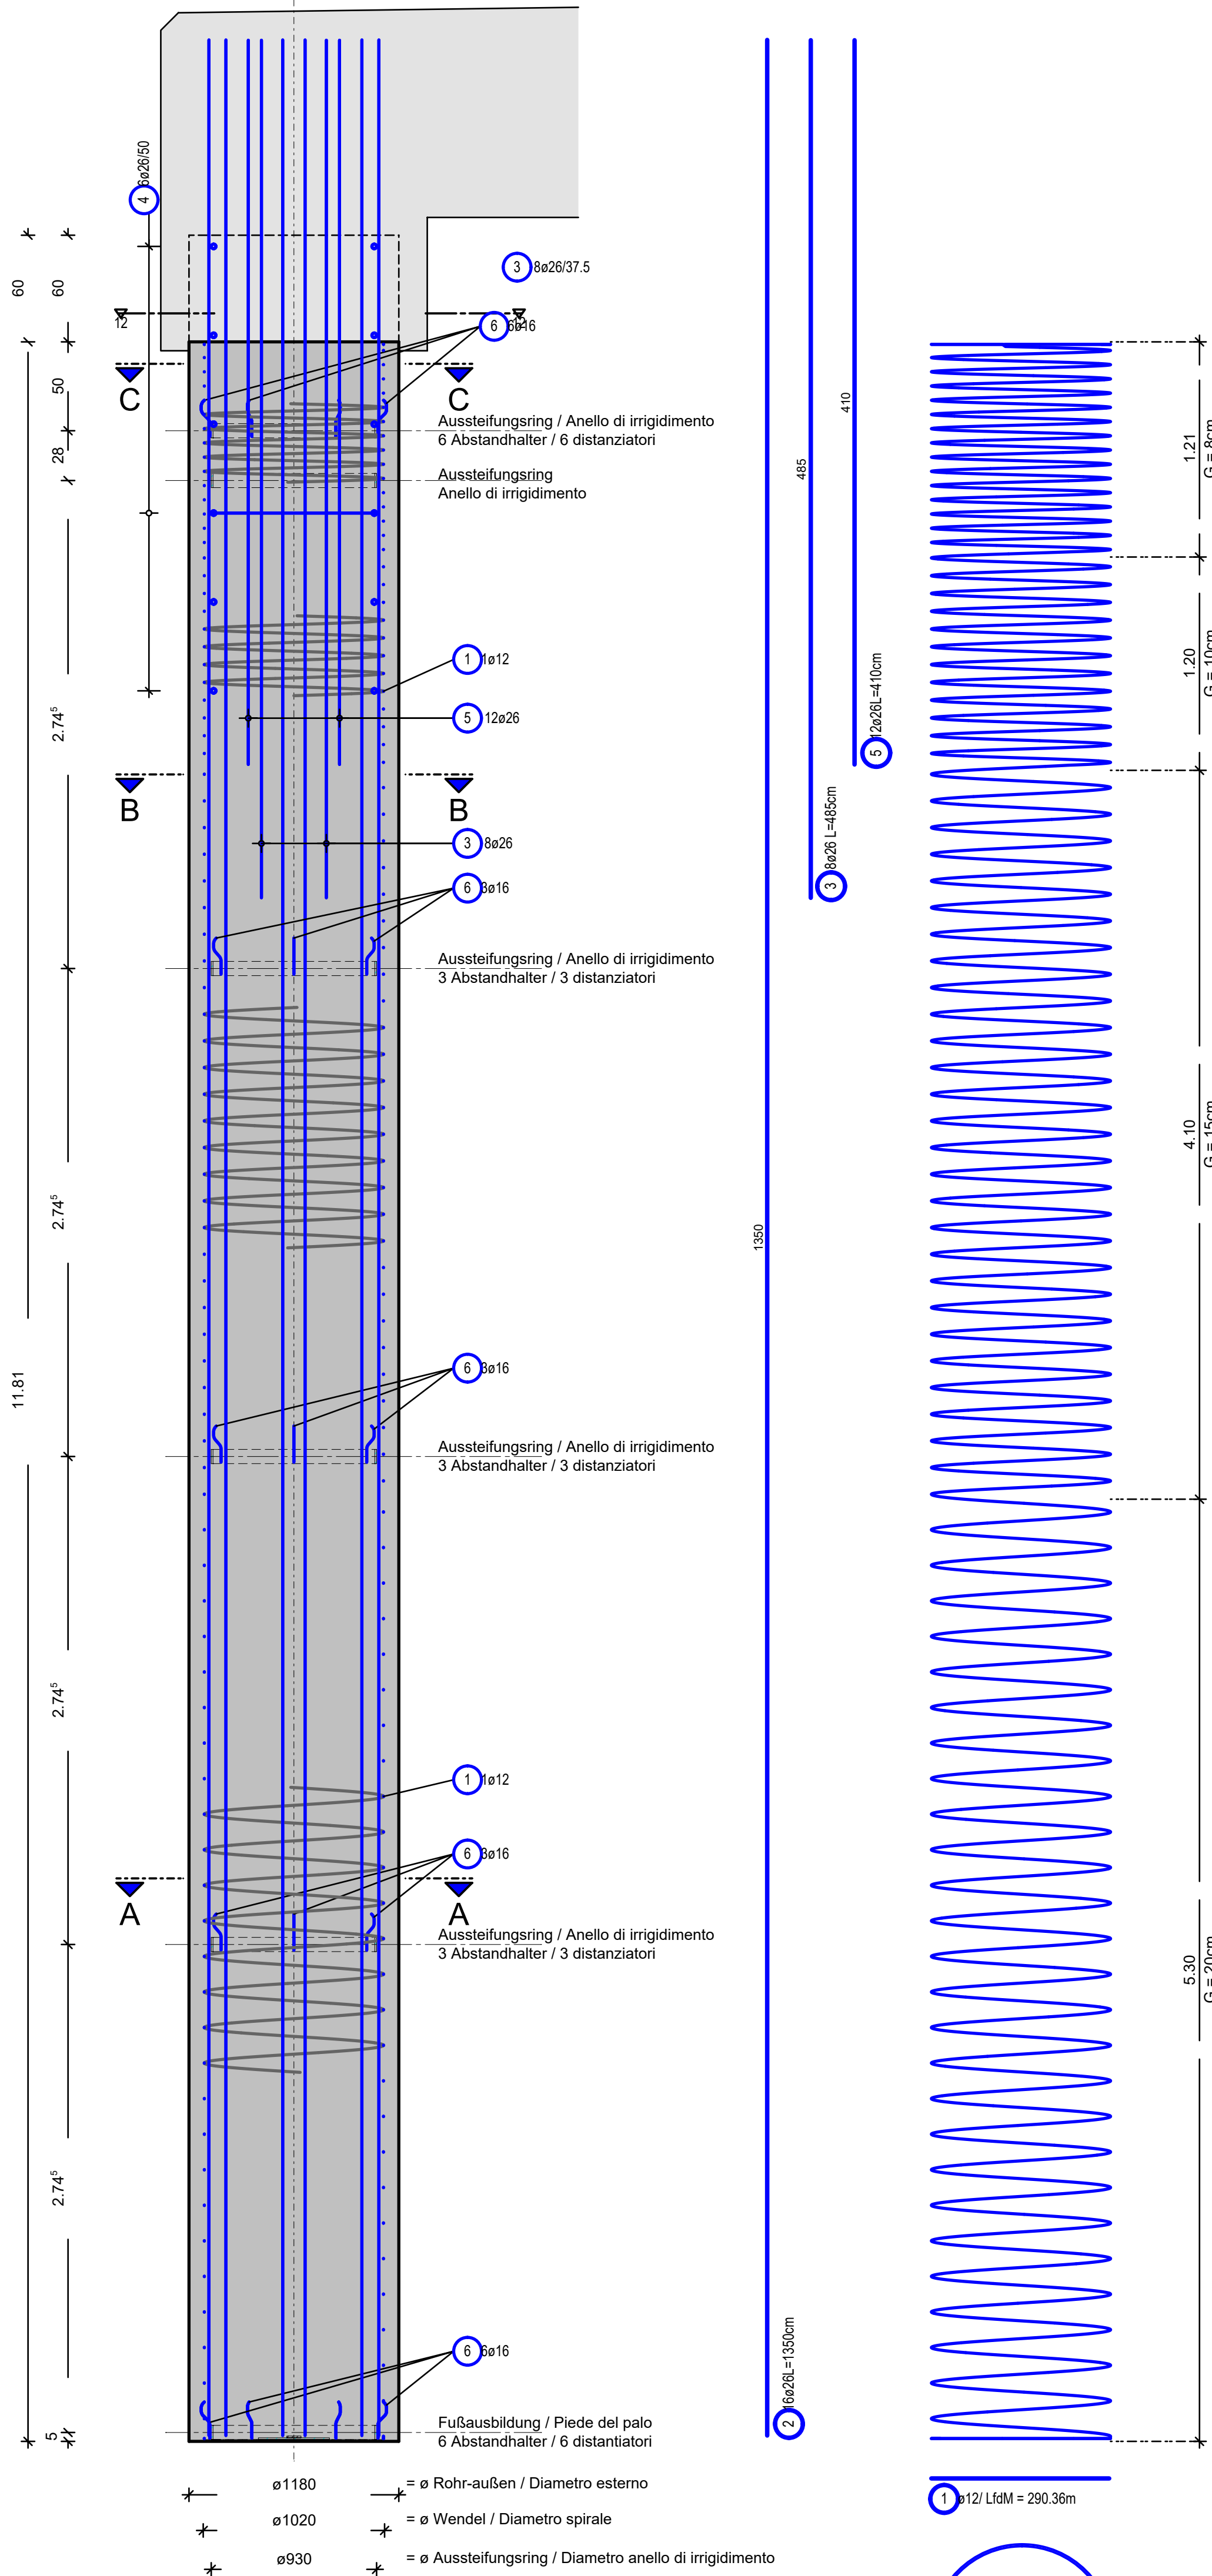


gilt für 1 Pfahl Typ 1
per 1 palo tipo 1

Pos.	Stk.	e	Einzel Länge [mm]	Gesamt Länge [m]	Masse [kg]
1	1	12	1181	290,36	257,84
2	16	26	13,50	216,00	900,29
3	8	26	4,85	38,80	161,72
4	6	26	2,92	17,52	73,02
5	12	26	4,10	49,20	205,07
6	21	16	0,27	5,67	8,96

Gesamtmasse / peso totale [kg]: 1606,90

Bohrpfahl Typ 2
Palo trivellato Tipo 2
M/S 1:25

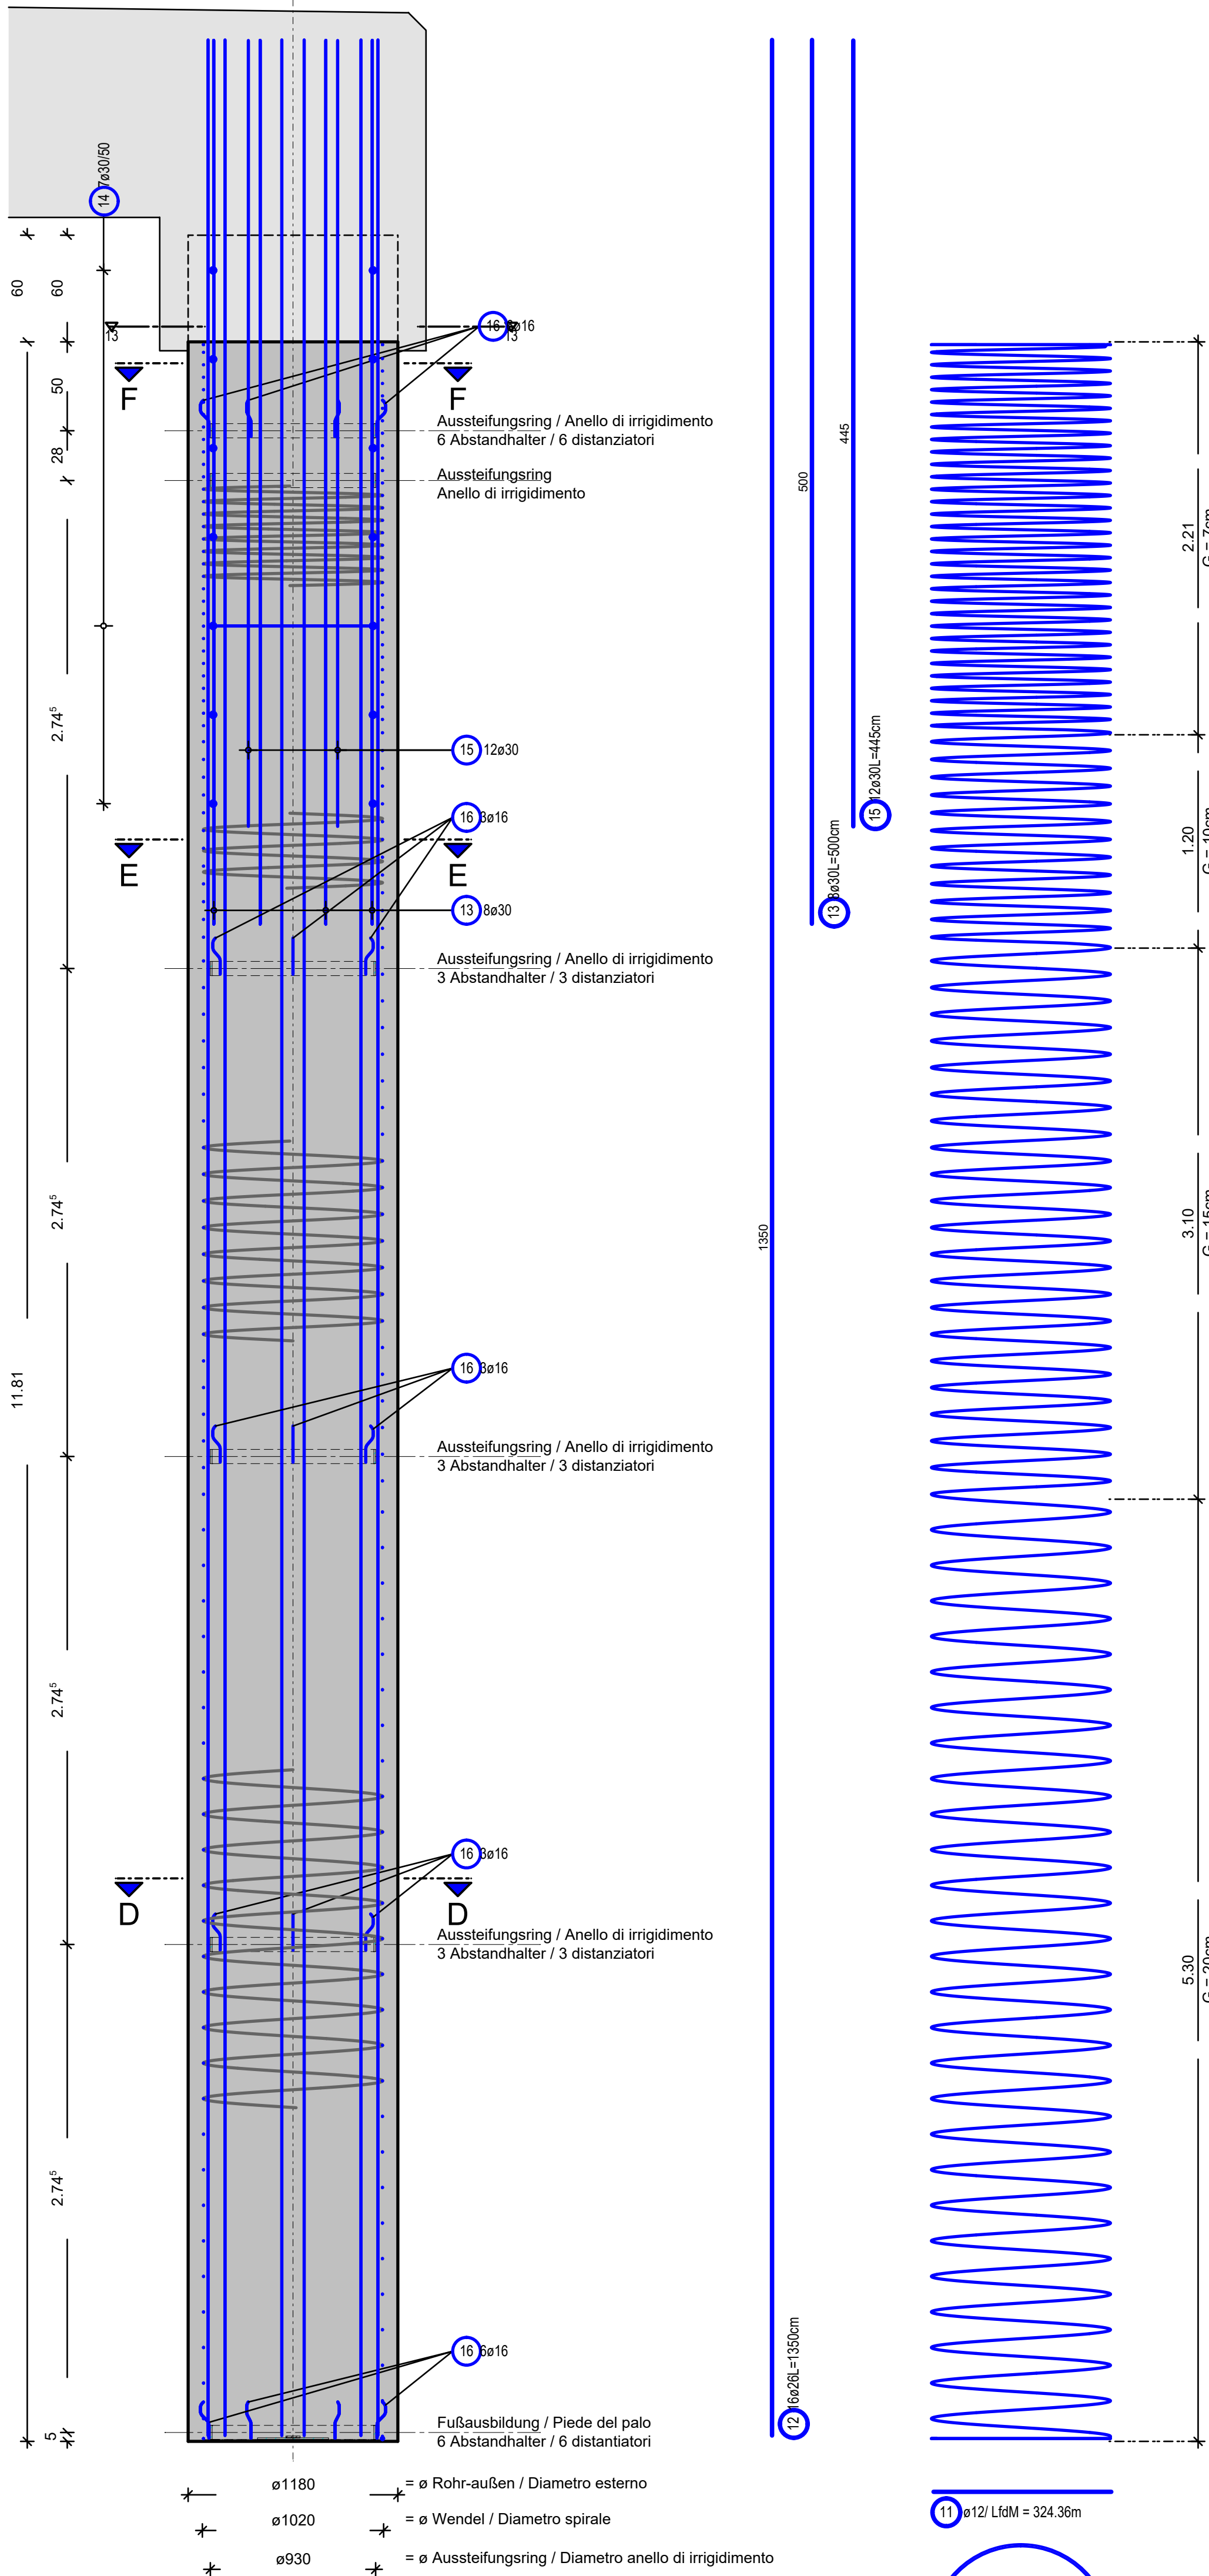


gilt für 1 Pfahl Typ 2
per 1 palo tipo 2


Pos.	Stk.	e	Einzel Länge [mm]	Gesamt Länge [m]	Masse [kg]
11	1	12	1181	324,36	288,03
12	16	26	13,50	216,00	900,29
13	8	30	5,00	40,00	221,96
14	7	30	2,90	20,30	112,64
15	12	30	4,45	53,40	296,32
16	21	16	0,27	5,67	8,96

Gesamtmasse / peso totale [kg]: 1828,20


Schnitt F-F
Sezione F-F
M/S 1:25

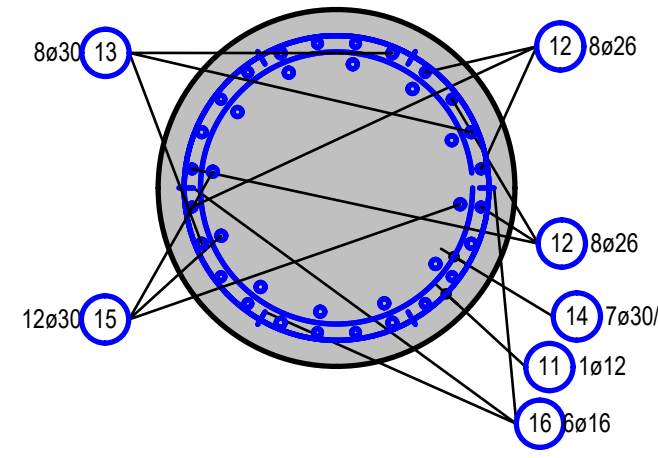


Schnitt E-E
Sezione E-E
M/S 1:25

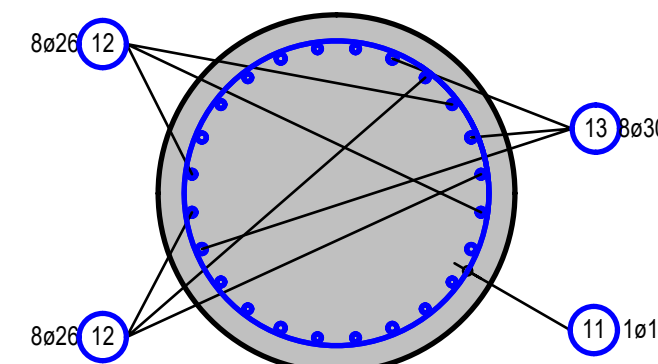


Schnitt D-D
Sezione D-D
M/S 1:25

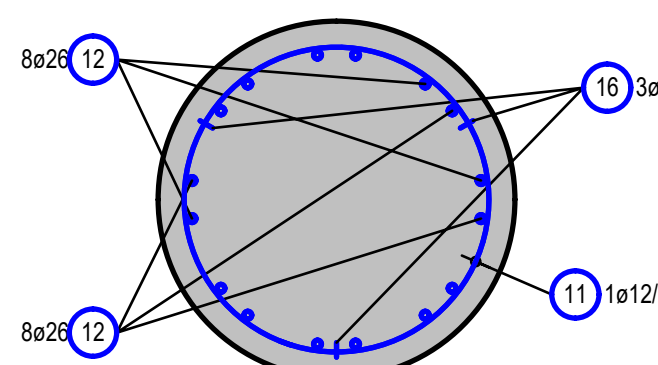


Abstandhalter / Distanziatori
M/S 1:5
Rundstahl / Ferro ø16

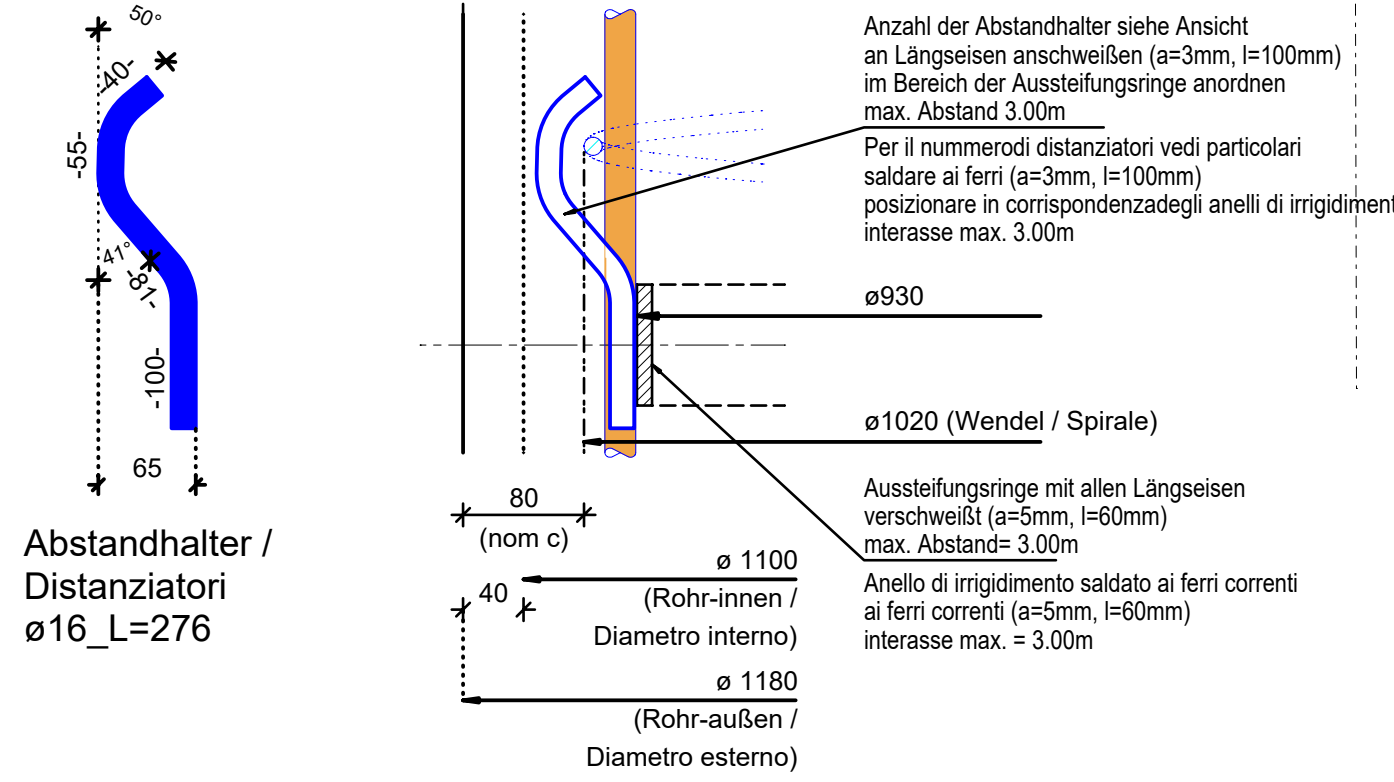

Fußausbildung+Aussteifungsring
Piede del palo + anello di irrigidimento
SCHNITT / SEZIONE M/S 1:25
[S235JR]

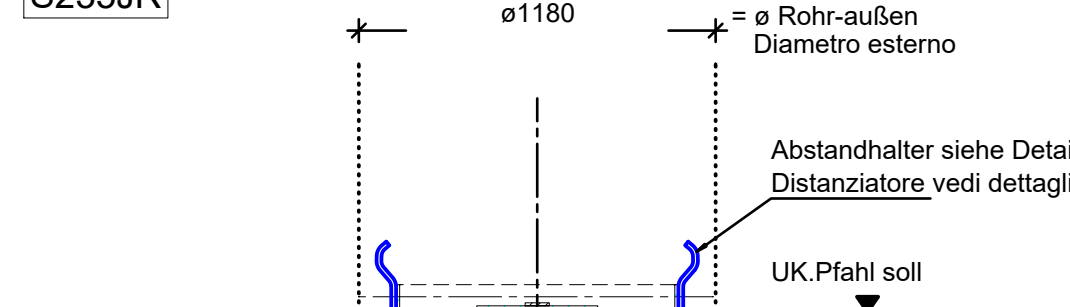

GRUNDRISS / PIANTA M/S 1:25
[S235JR]

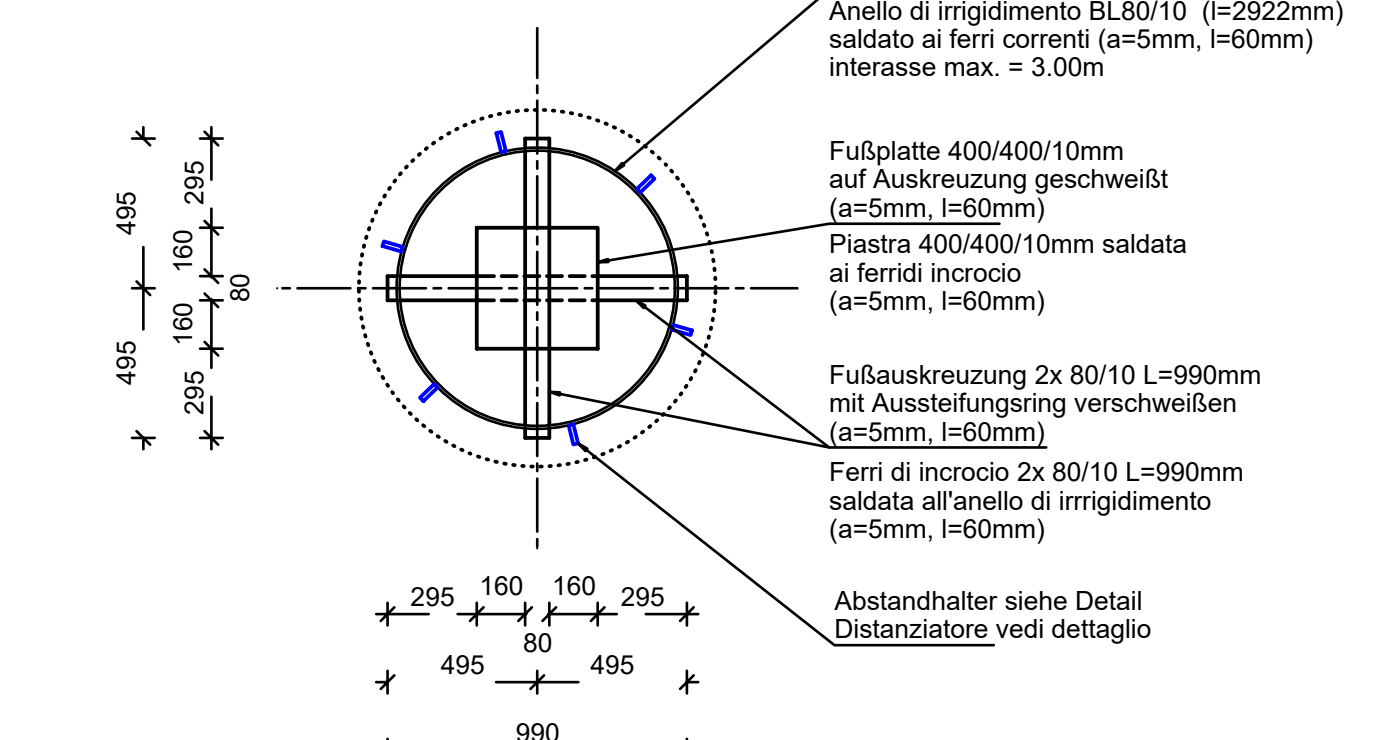

BAUSTOFFE	MATERIALI
Betonpfeiler, betontrichter	C25/30
Betonpfeiler, betontrichter	C25/30
ZUGEHÖRIGE ZEICHNUNG / DISEGNO DI RIFERIMENTO	ZEICHNUNGSNUMMER NUMERO DEL DISEGNO
Tunnel Raststation Grundriss, Entwurfsschema / Galleria Autogrill pianta, schema di disegno	BV-S-202

AUTONOME PROVINZ BOZEN - SÜDTIROL PROVINCIA AUTONOMA DI BOLZANO		GEHEIME VAHRN COMUNE DI VARNNA
--	--	-----------------------------------

UMFAHRUNG VAHRN
BAUARBEITEN OHNE ANSCHLUSS BRIKEN NORD
CIRCONVALLAZIONE VARNNA
OPERE CIVILI SENZA COLLEGAMENTO BRESSANONE NORD

AUSFÜHRUNGSPROJEKT - PROGETTO ESECUTIVO

1	10.08.2018	Tabelle Materialen / Tabelle materiali	T. Ungerer	G. Fischbacher	G. Fischbacher
2	22.01.2016	1. Ausgabe / 1. edizione	W. Dostal	R. Fiedler	M. Boller
Rev.	Datum / data	Änderungen / edizioni, aggiornamenti	entworfen / elaborato	geprüft / esaminato	freigegeben / approvato

Auftraggeber:	AUTONOME PROVINZ BOZEN Ressort für Bauten Amt für Straßenbau Nord/Ost	PROVINCIA AUTONOMA DI BOLZANO Dipartimento ai lavori pubblici Ufficio tecnico strade nord/est	commitente:
---------------	---	---	-------------

Dokumenttitel:	TUNNEL RASTSTATION BOHRPFALH TYP 1/2 OFFENE BAUWEISE BEWEHRUNG	Titel del documento:	GALLERIA AUTOGRILL PALO TRIVELLATO TIPO 1/2 GALLERIA ARTIFICIALE ARMATURA
----------------	---	----------------------	--

Maßstab/scala:	1:50
----------------	------

PLANUNGSGRUPPE	ILF - EUT	GRUPPO DI PROGETTAZIONE
c/o ILF Engineering GmbH Dennersdorf 13A, 39042 Bozen	Tel. +39 0472 272400 Email: info@ilf.it	c/o EUT Engineering srl Via Dante 13A, 39042 Bressanone

ORDINE DEGLI INGEGNERI DELLA PROV. DI BOLZANO Dr. Ing. GEORG FISCHBACHER Nr. 524 / 100 INGEGNERKAMMER DER PROVINZ BOZEN	Plan Nr./av. n.: BV-S-220 Einlage Nr./allegato n.: 3-20
--	--