

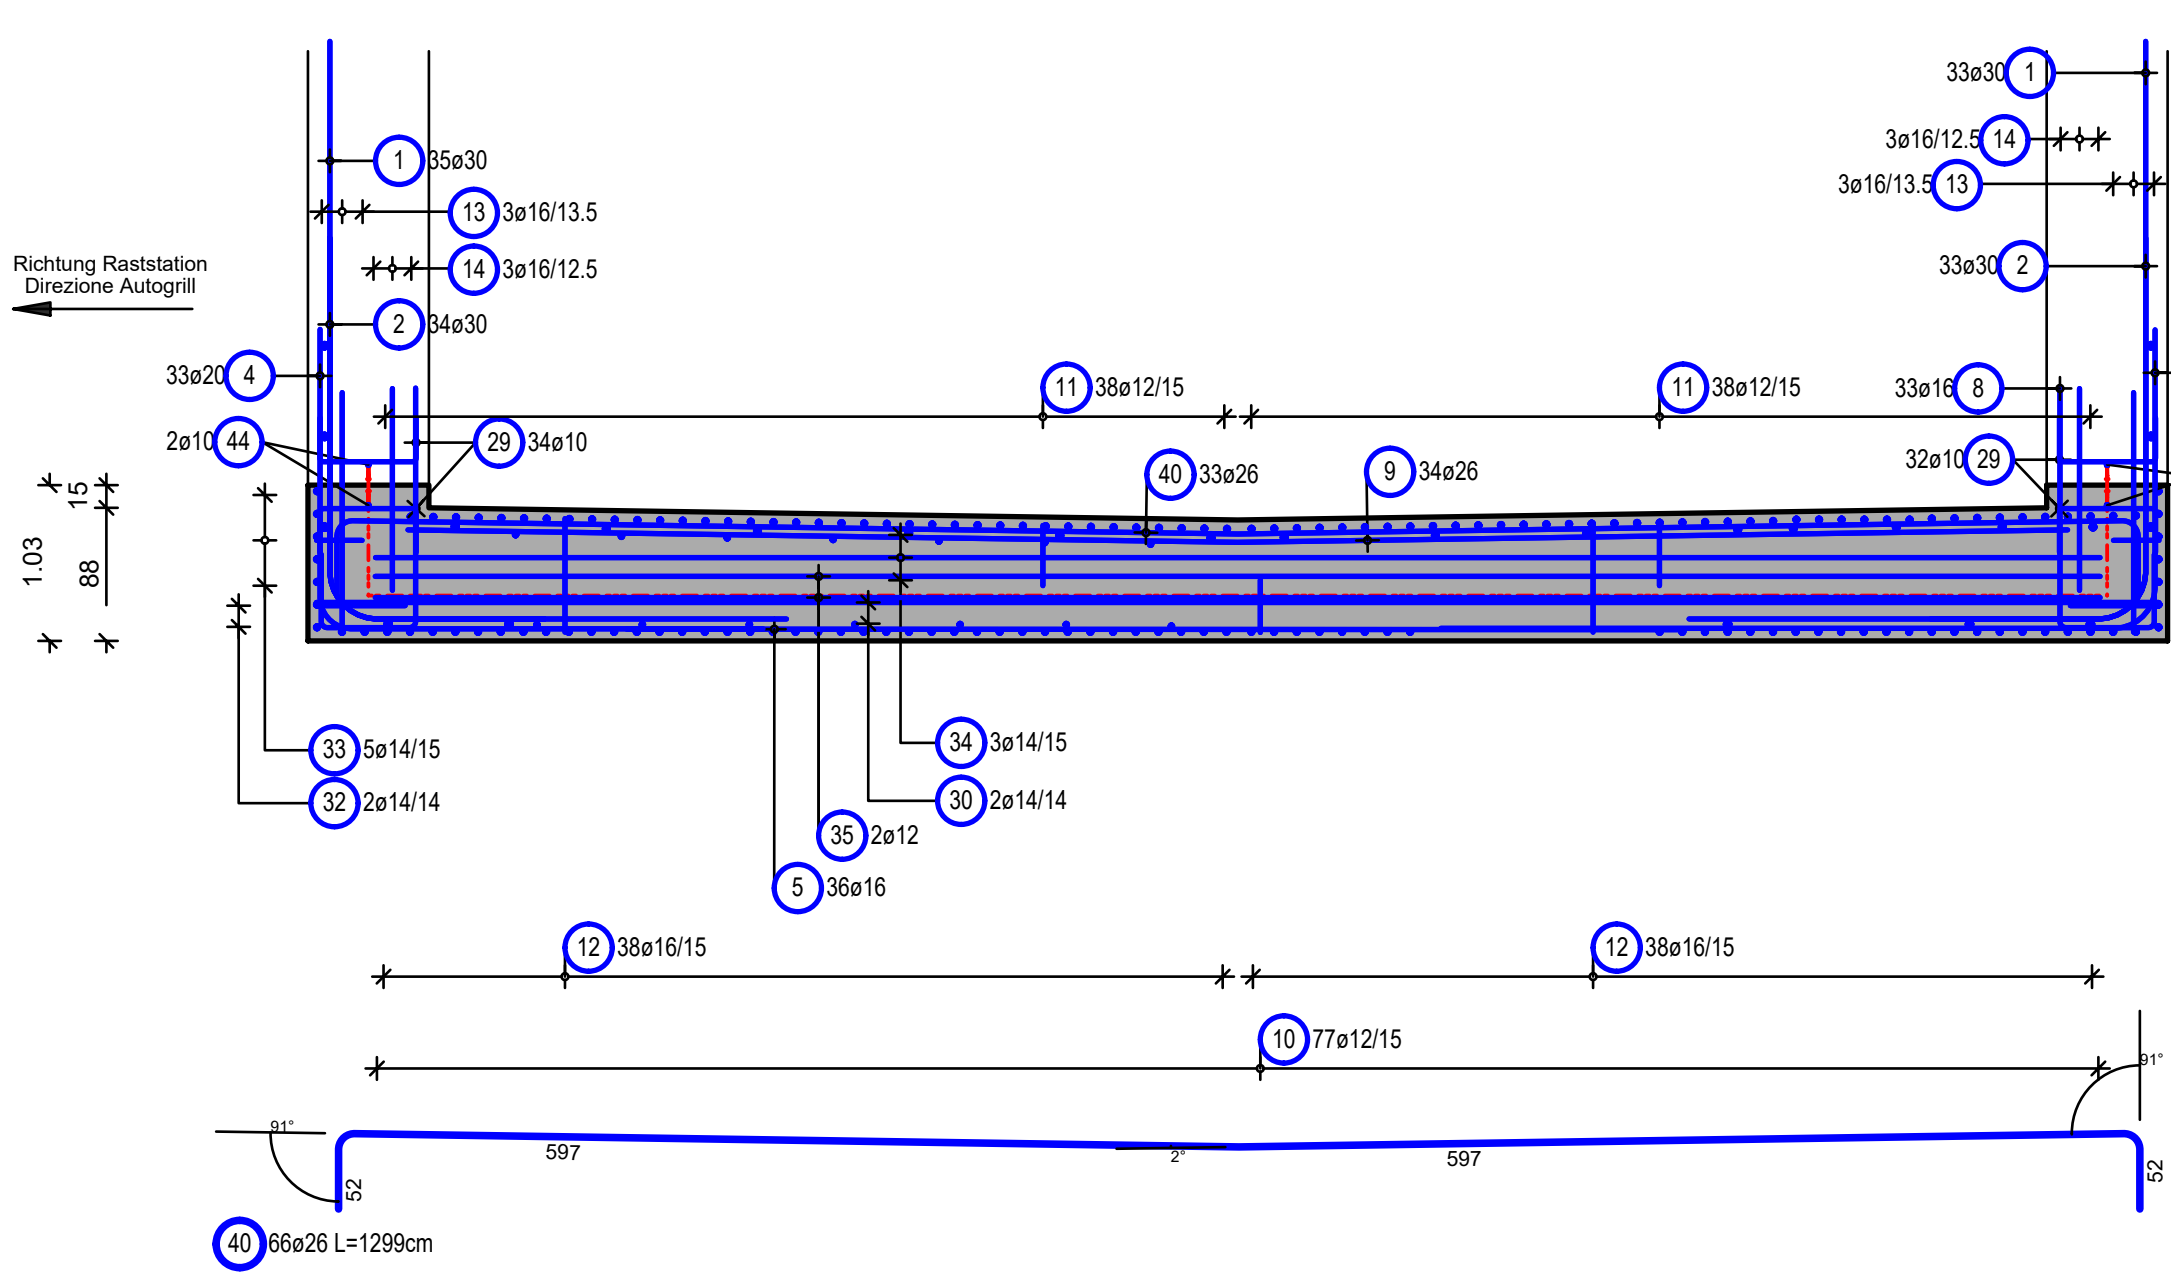


Schnitt 3-3
Sezione 3-3
M/S 1:50

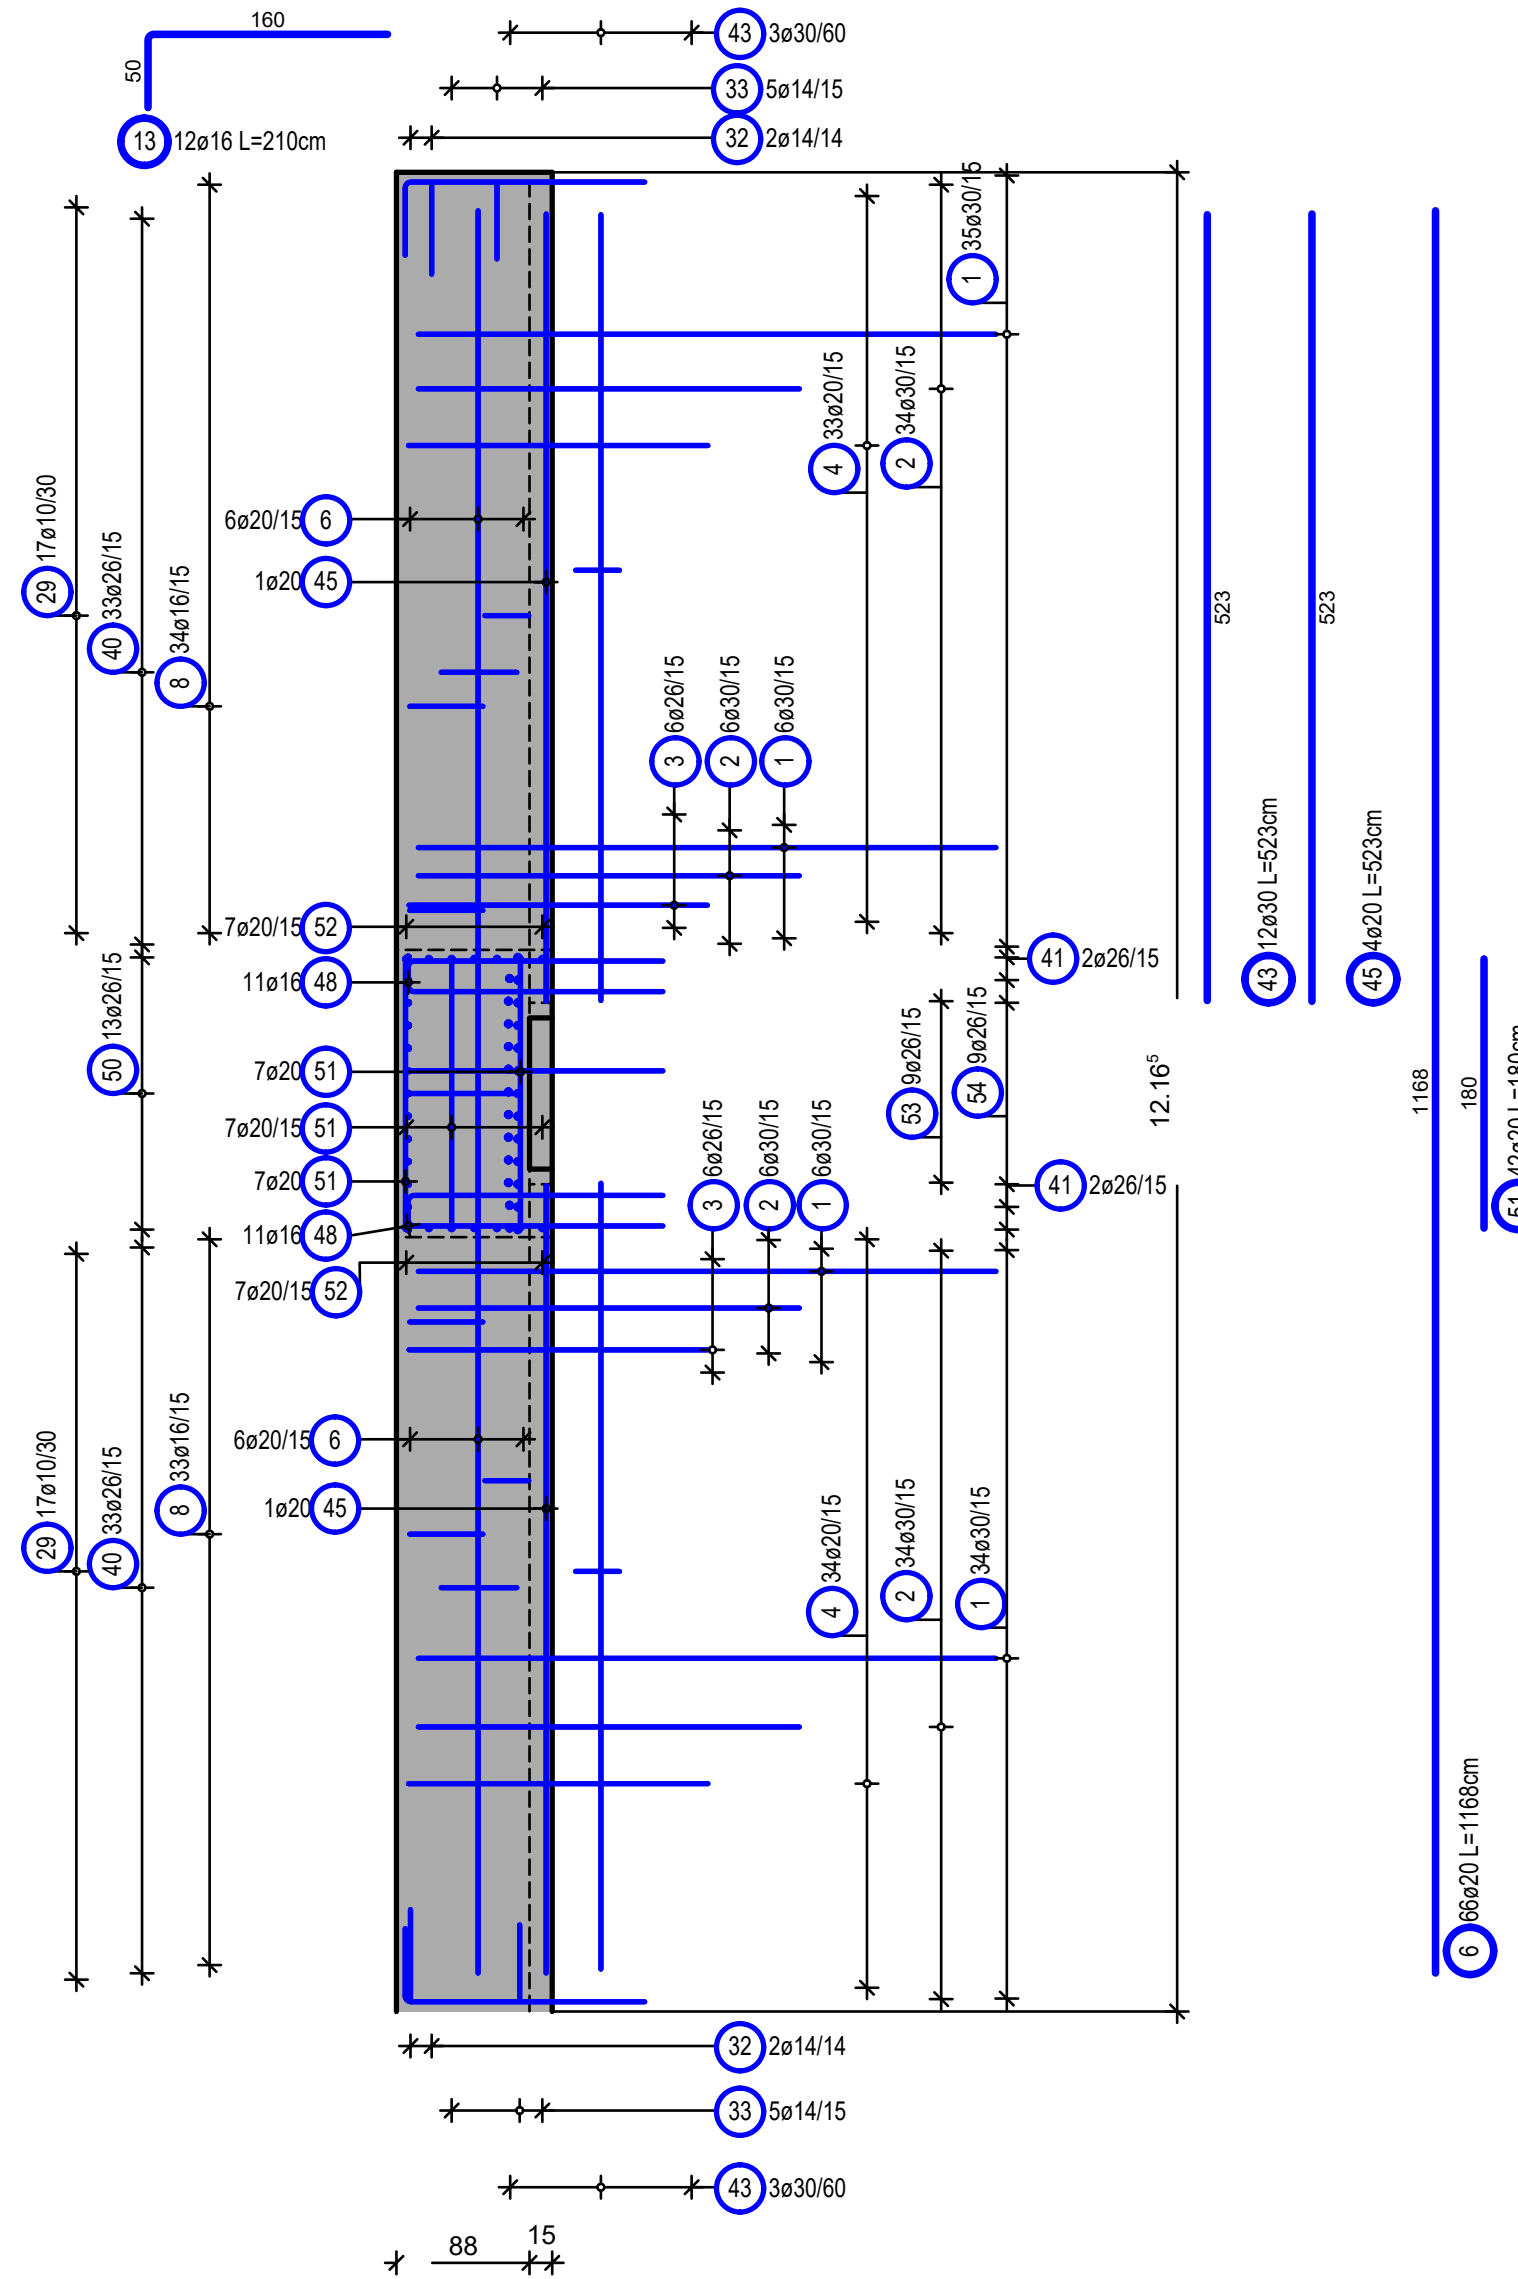

Schnitt B-B
Sezione B-B
M/S 1:50

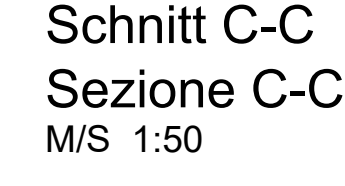

Pos.	Sr.	Kl.	Ø	Einzel Länge [m]	Einzel Gewicht [kg]	Masse pro peso

UMFAHRUNG VAHRN
BAUARBEITEN OHNE ANSCHLUSS BRIXEN NORD
CIRCONVALLAZIONE VARNA
OPERE CIVILI SENZA COLLEGAMENTO BRESSANONE NORD

AUSFÜHRUNGSPROJEKT - PROGETTO ESECUTIVO

1	10.08.2018	Tabelle Materialien/ Tabella materiali	T. Ungerer	G. Fischlner	G. Fischlner
0	22.01.2016	1. Ausgabe/ 1 ^a edizione	T. Braunegger	R. Feldbacher	M. Roner
Rev.	Datum/data	Ausgabe, Änderungen / edizione, aggiornamento	erstellt/elaborato	geprüft/revisionato	freigegeben/approv.
Auftraggeber:			completato da:		

Ressort für Bauten Amt für Straßenbau Nord/Ost	Dipartimento ai lavori pubblici Ufficio tecnico strade nord/est

OFFENE BAUWEISE SOHLPLATTE B17 BEWEHRUNG	GALLERIA ARTIFICIALE PLATEA B17 ARMATURA
	1.50

 ILF ENGINEERS	 EUT ENGINEERING
PLANUNGSGRUPPE	GRUPPO DI PROGETTAZIONE
c/o ILF Engineering GmbH	c/o ILF Engineering srl
Tel. +39 (0)2 232410	

ORDINE DEGLI INGEGNERI DELLA PROV. DI BOLZANO Dr. Ing. GEORG FISCHNER Nr. 924 INGENIEURKAMMER	Pten Nr./Inv. n.: BV-S-260
	Einlage Nr./allegato n.: 260