




Decke Draufsicht  
Soletta vista dall'alto  
M/S 1:50

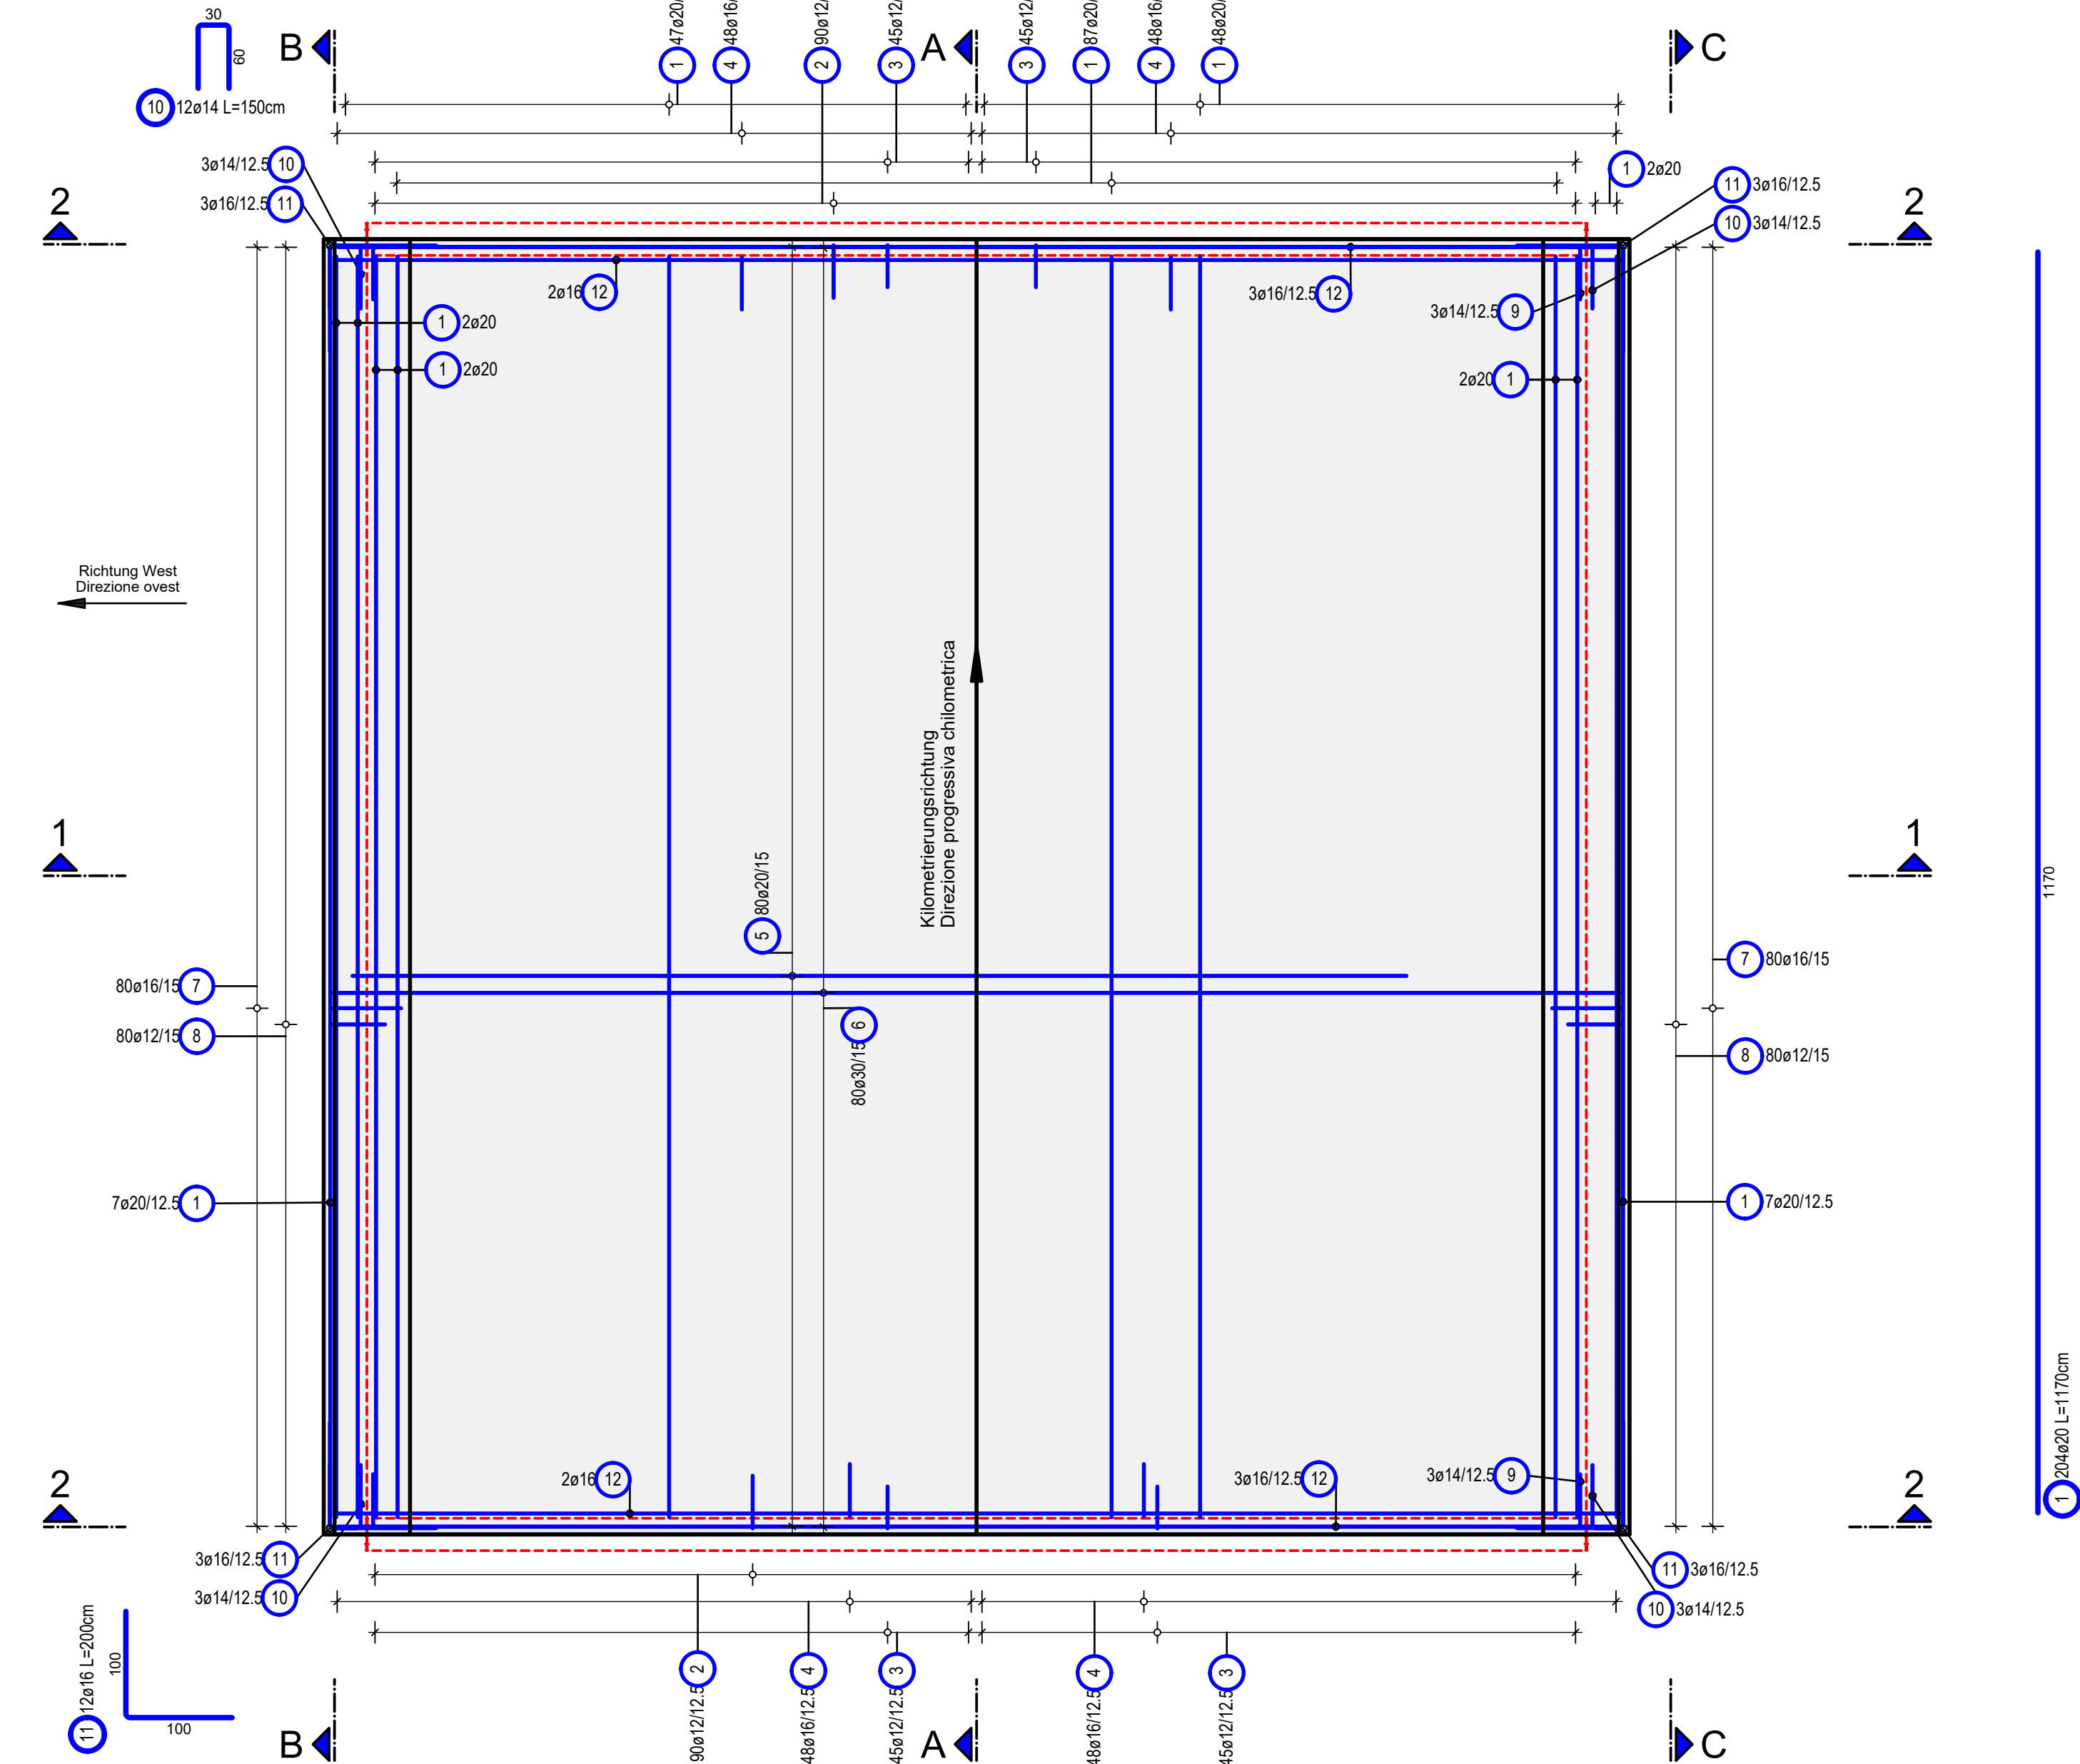

Schnitt A-A  
Sezione A-A  
M/S 1:50

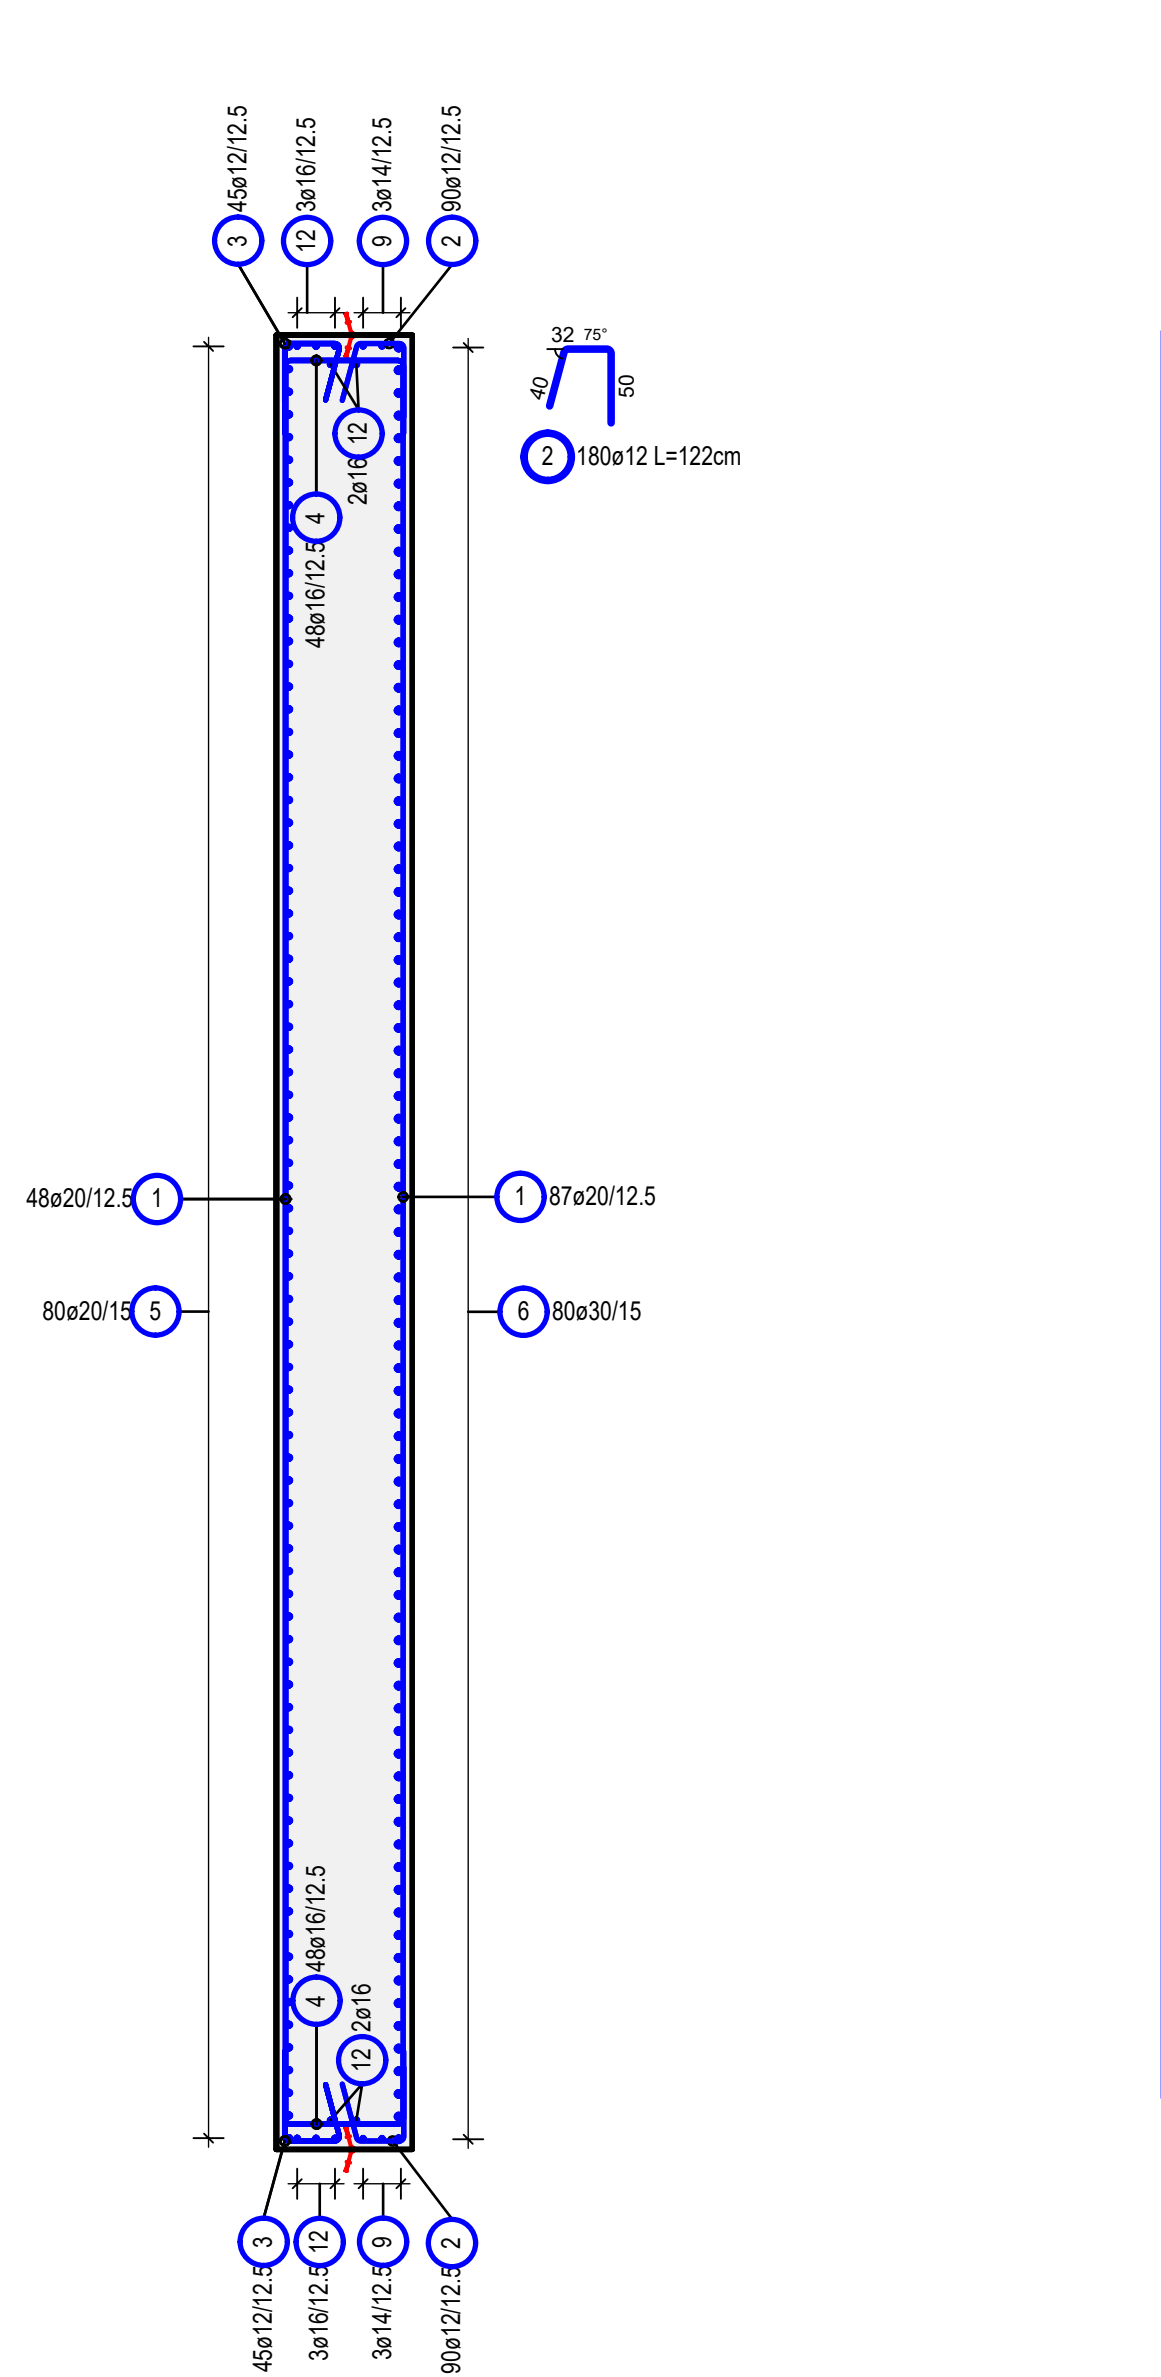

Decke Abstandhalter und Schubbewehrung  
Soletta distanziatori e armatura a taglio  
M/S 1:50

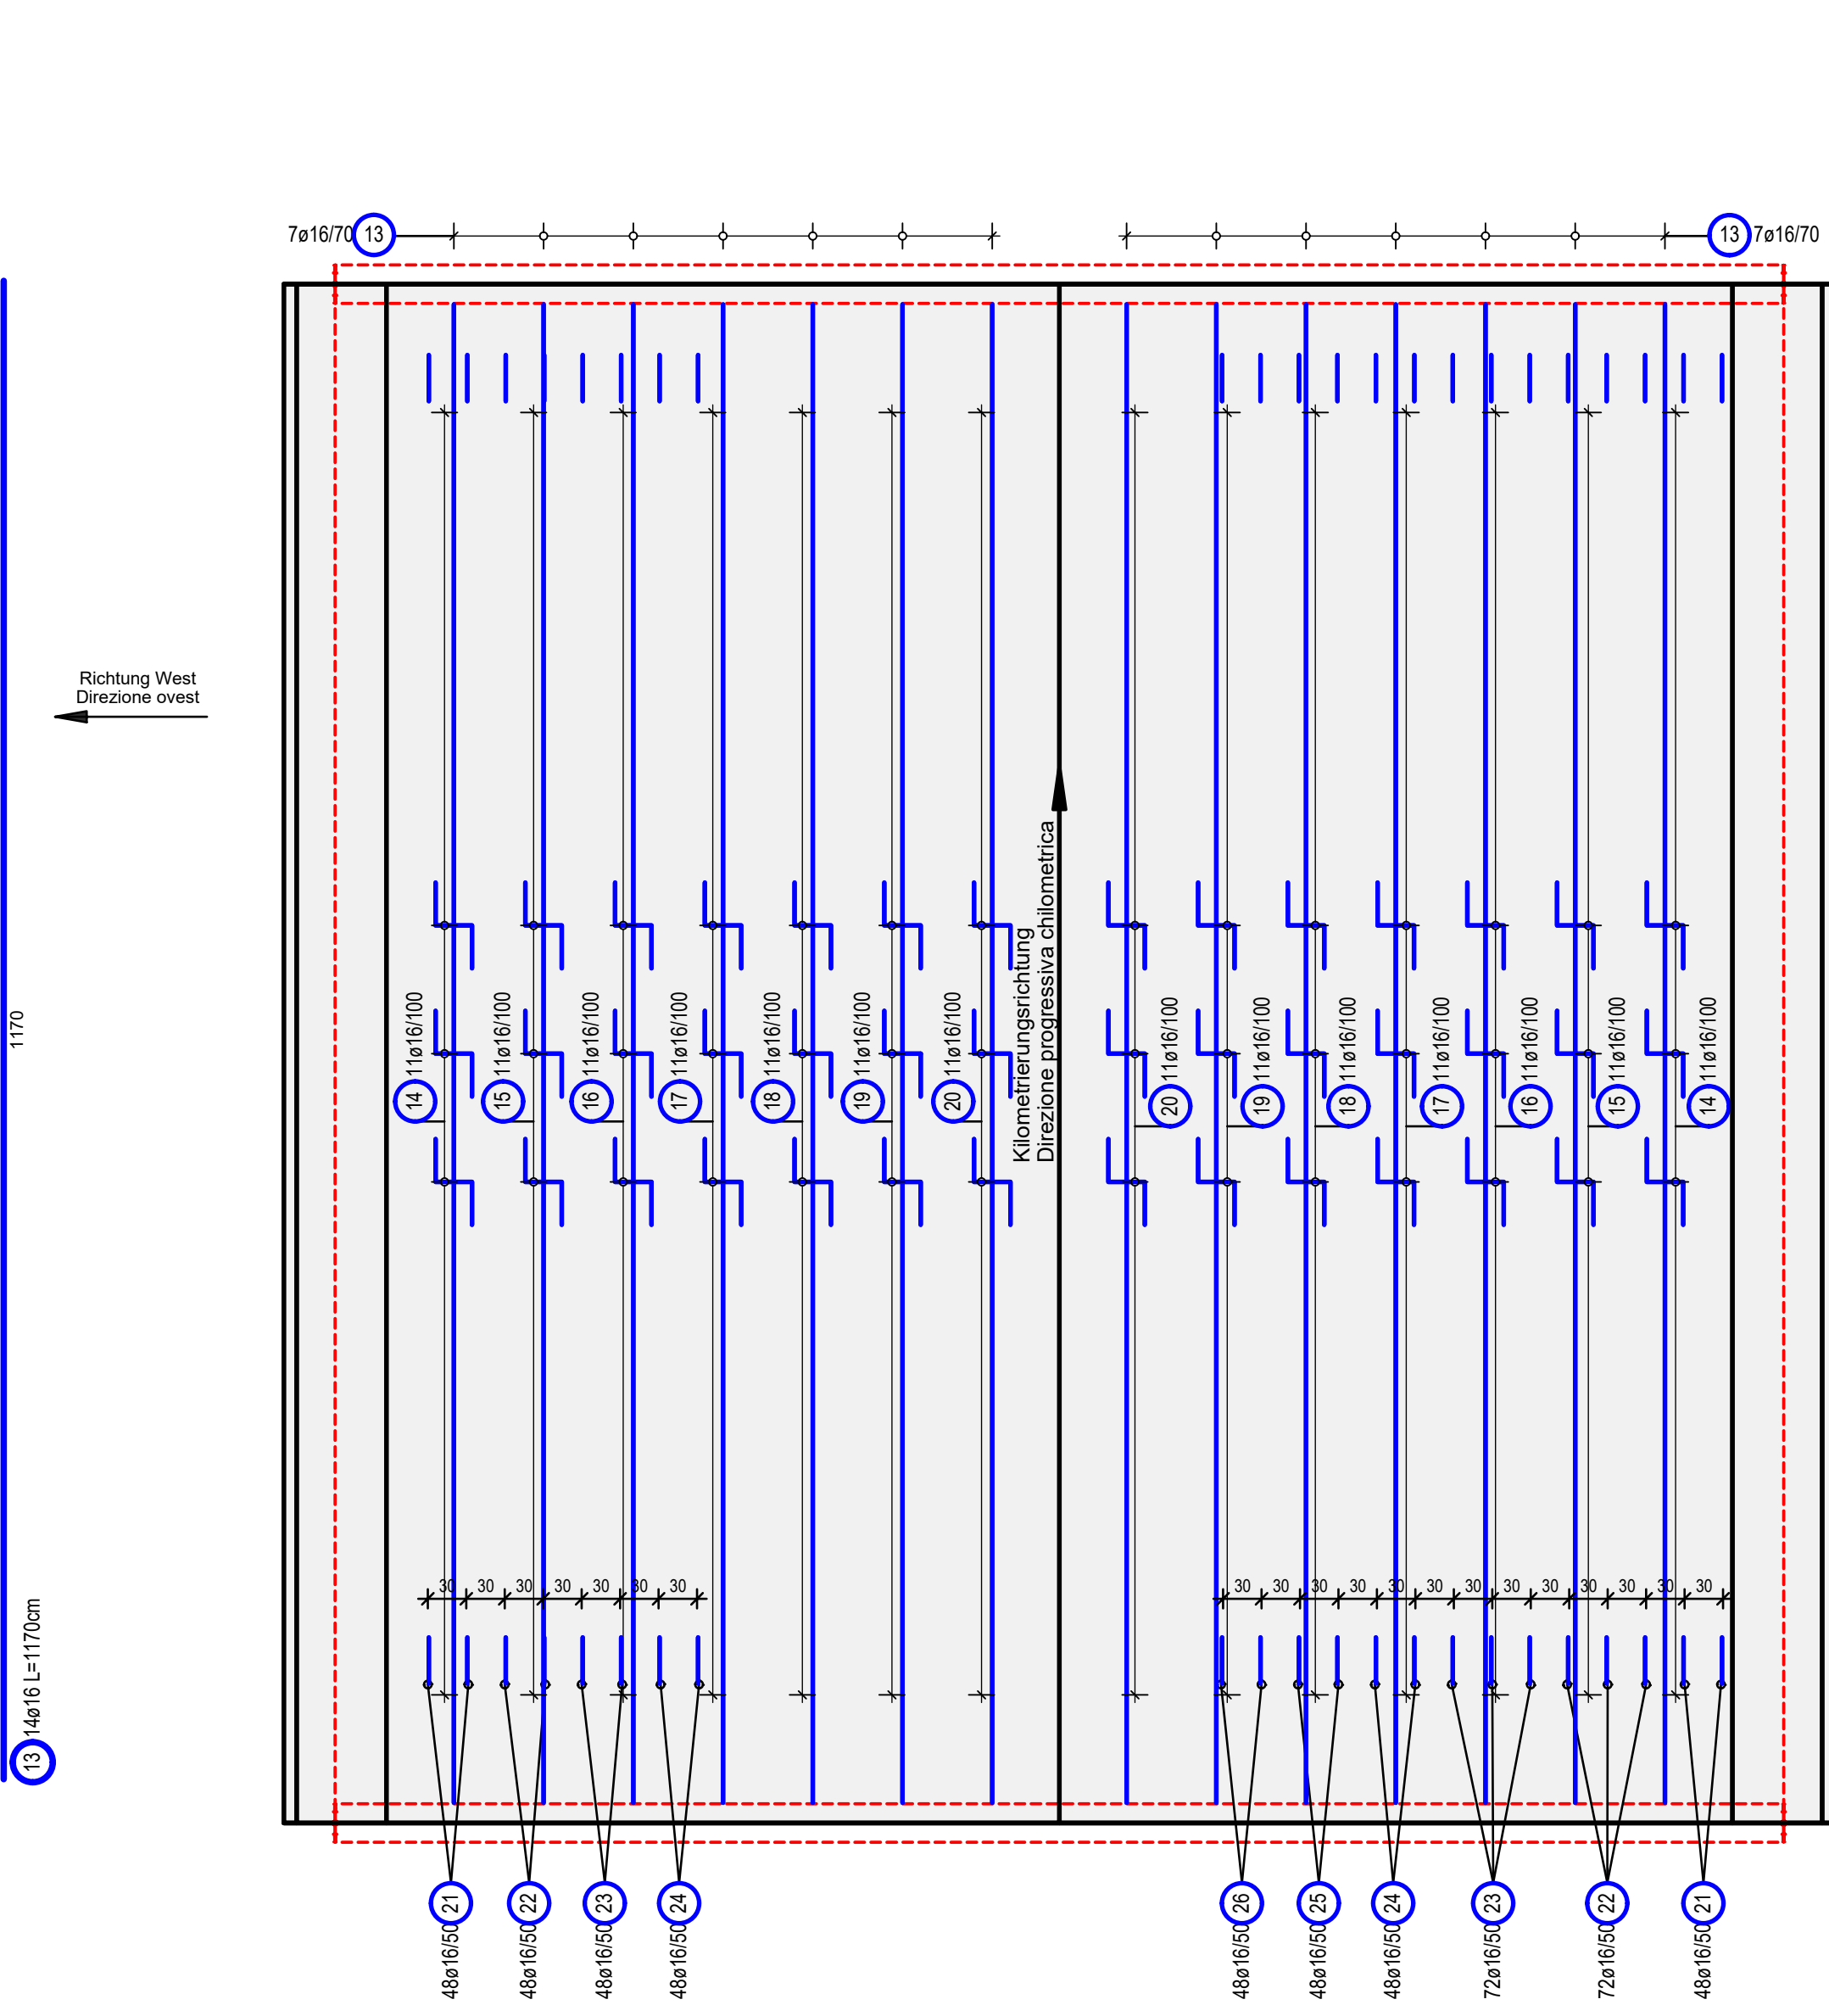


Stabliste / tabella dei ferri

Pos.	Stk.	Ø	Einzel Länge lungh. singola [m]	Gesamt Länge lungh. totale [m]	Masse peso [kg]
1	204	20	11.70	2386.80	5895.40
2	180	12	1.22	219.60	195.00
3	180	12	-X-	200.56	178.10
4	192	16	-X-	336.88	532.27
5	80	20	9.79	783.20	1934.50
6	80	30	12.95	1036.00	5748.76
7	160	16	1.78	284.80	449.98
8	160	12	1.00	160.00	142.08
9	6	14	12.20	73.20	88.57
10	12	14	1.50	18.00	21.78
11	12	16	2.00	24.00	37.92
12	10	16	11.90	119.00	186.02
13	14	16	11.70	163.80	258.80
14	22	16	2.16	47.52	75.08
15	22	16	2.18	47.96	75.78
16	22	16	2.20	48.40	76.47
17	22	16	2.22	48.84	77.17
18	22	16	2.24	49.28	77.86
19	22	16	2.26	49.72	78.56
20	22	16	2.28	50.16	79.25
21	96	16	2.09	200.64	317.01
22	120	16	2.11	253.20	400.06
23	120	16	2.13	255.60	403.85
24	96	16	2.15	206.40	326.11
25	48	16	2.17	104.16	164.57
26	48	16	2.19	105.12	166.09


Gesamtmasse / peso totale [kg] : 17989.04

Stahlliste gilt für 1 Block  
tabella dei ferri valido per 1 blocco


Schnitt 1-1  
Sezione 1-1  
M/S 1:50

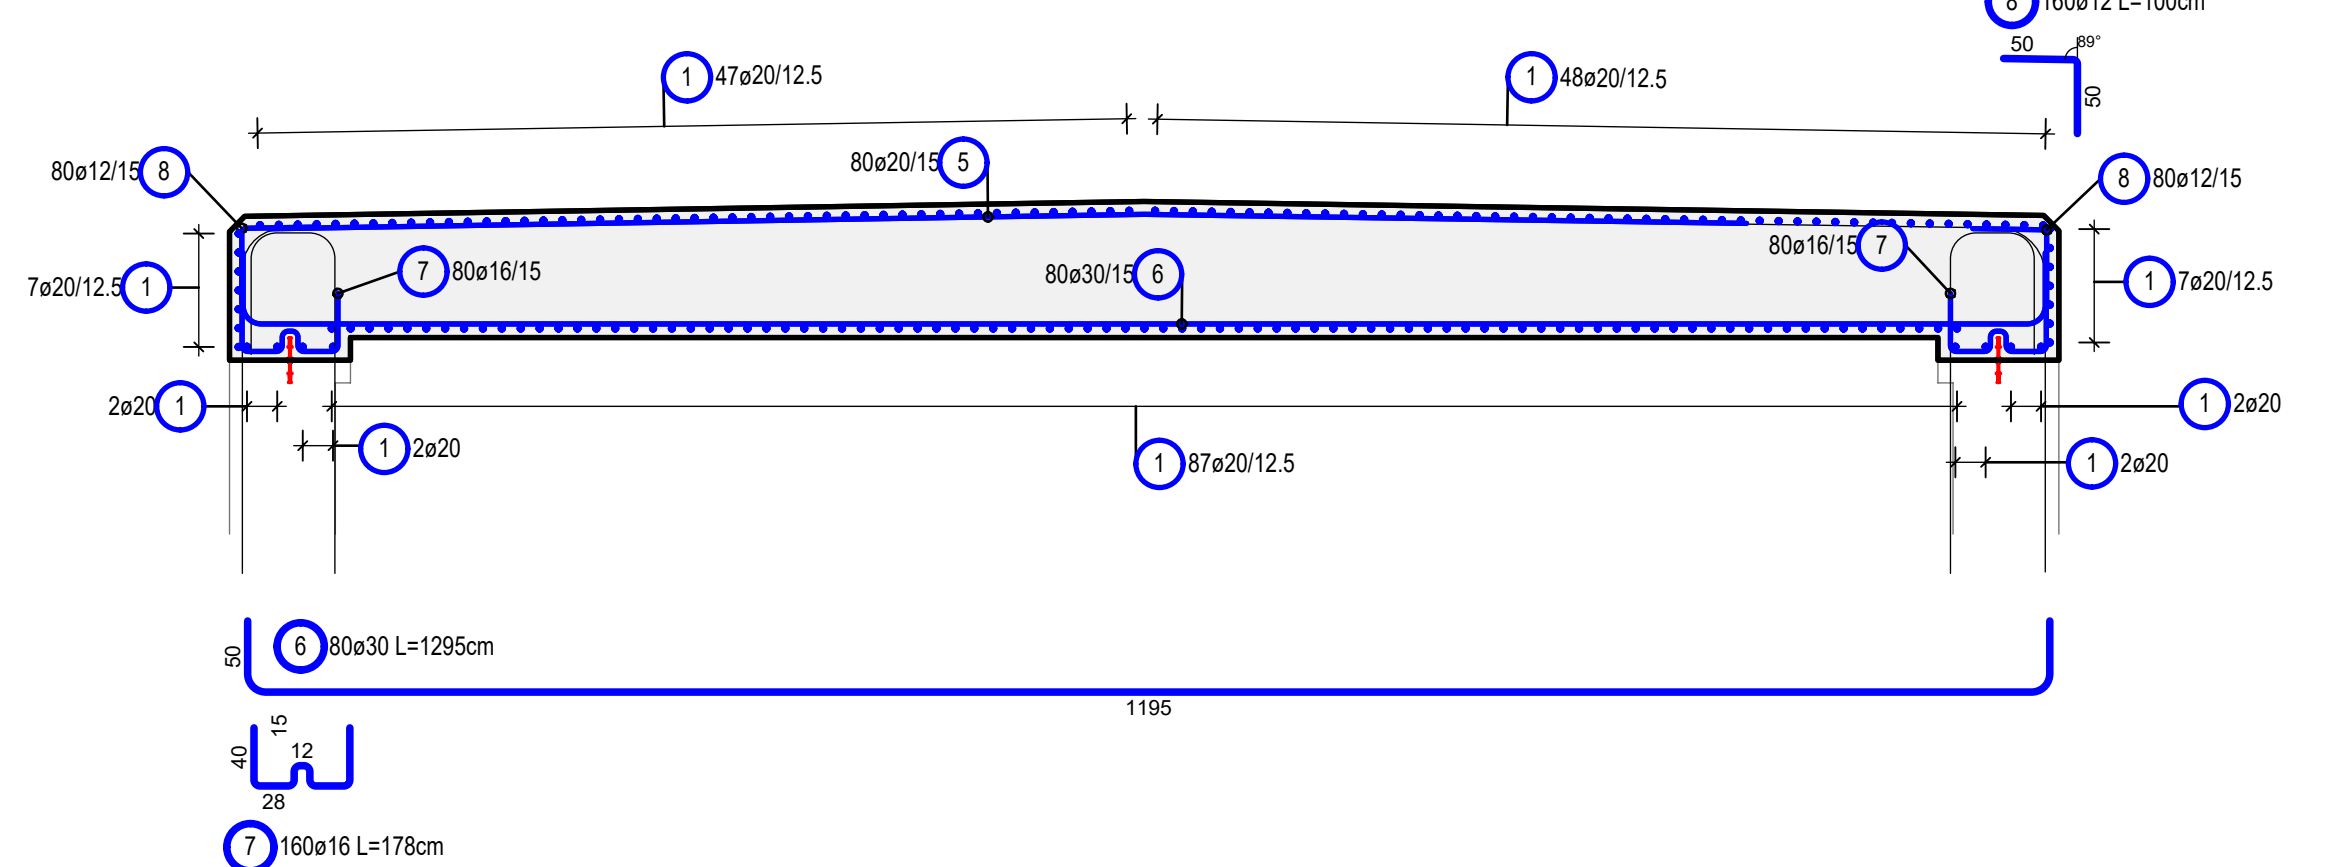


Schnitt 2-2  
Sezione 2-2  
M/S 1:50

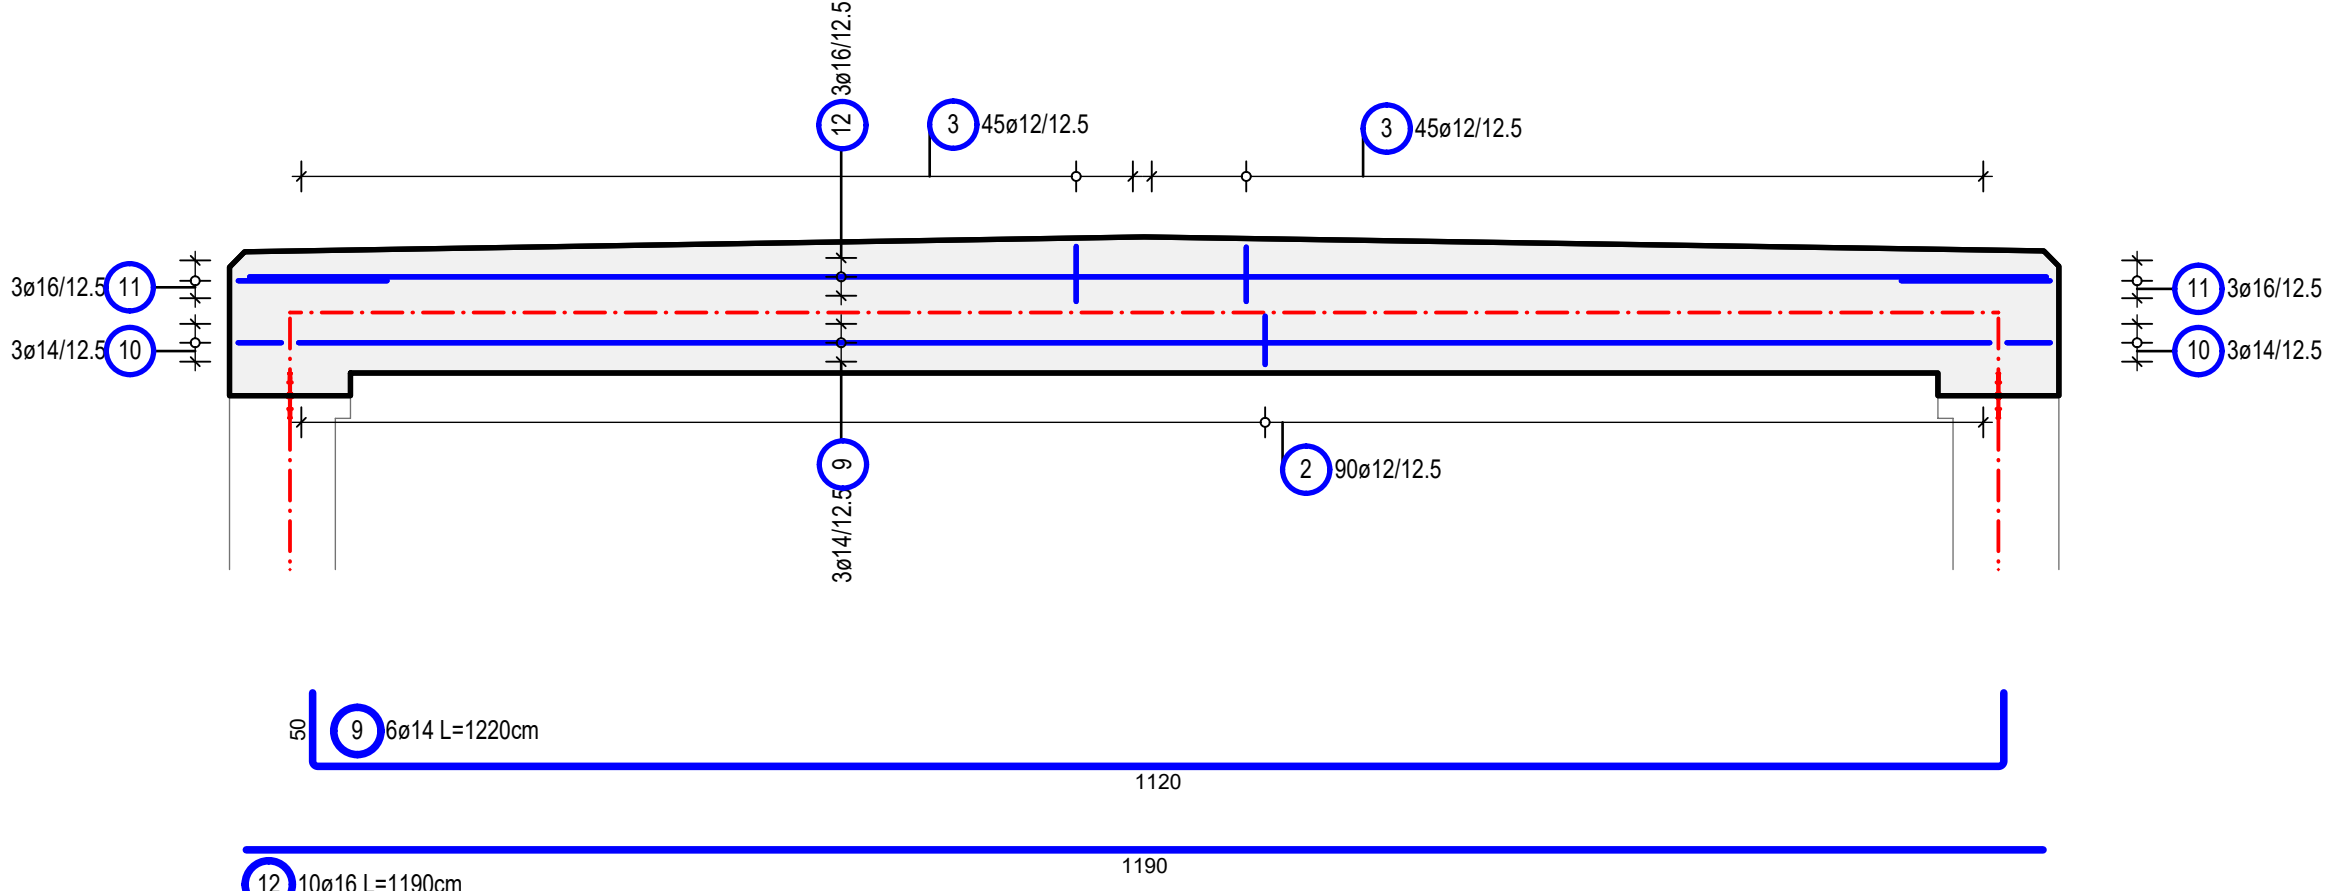




Schnitt B-B  
Sezione B-B  
M/S 1:50

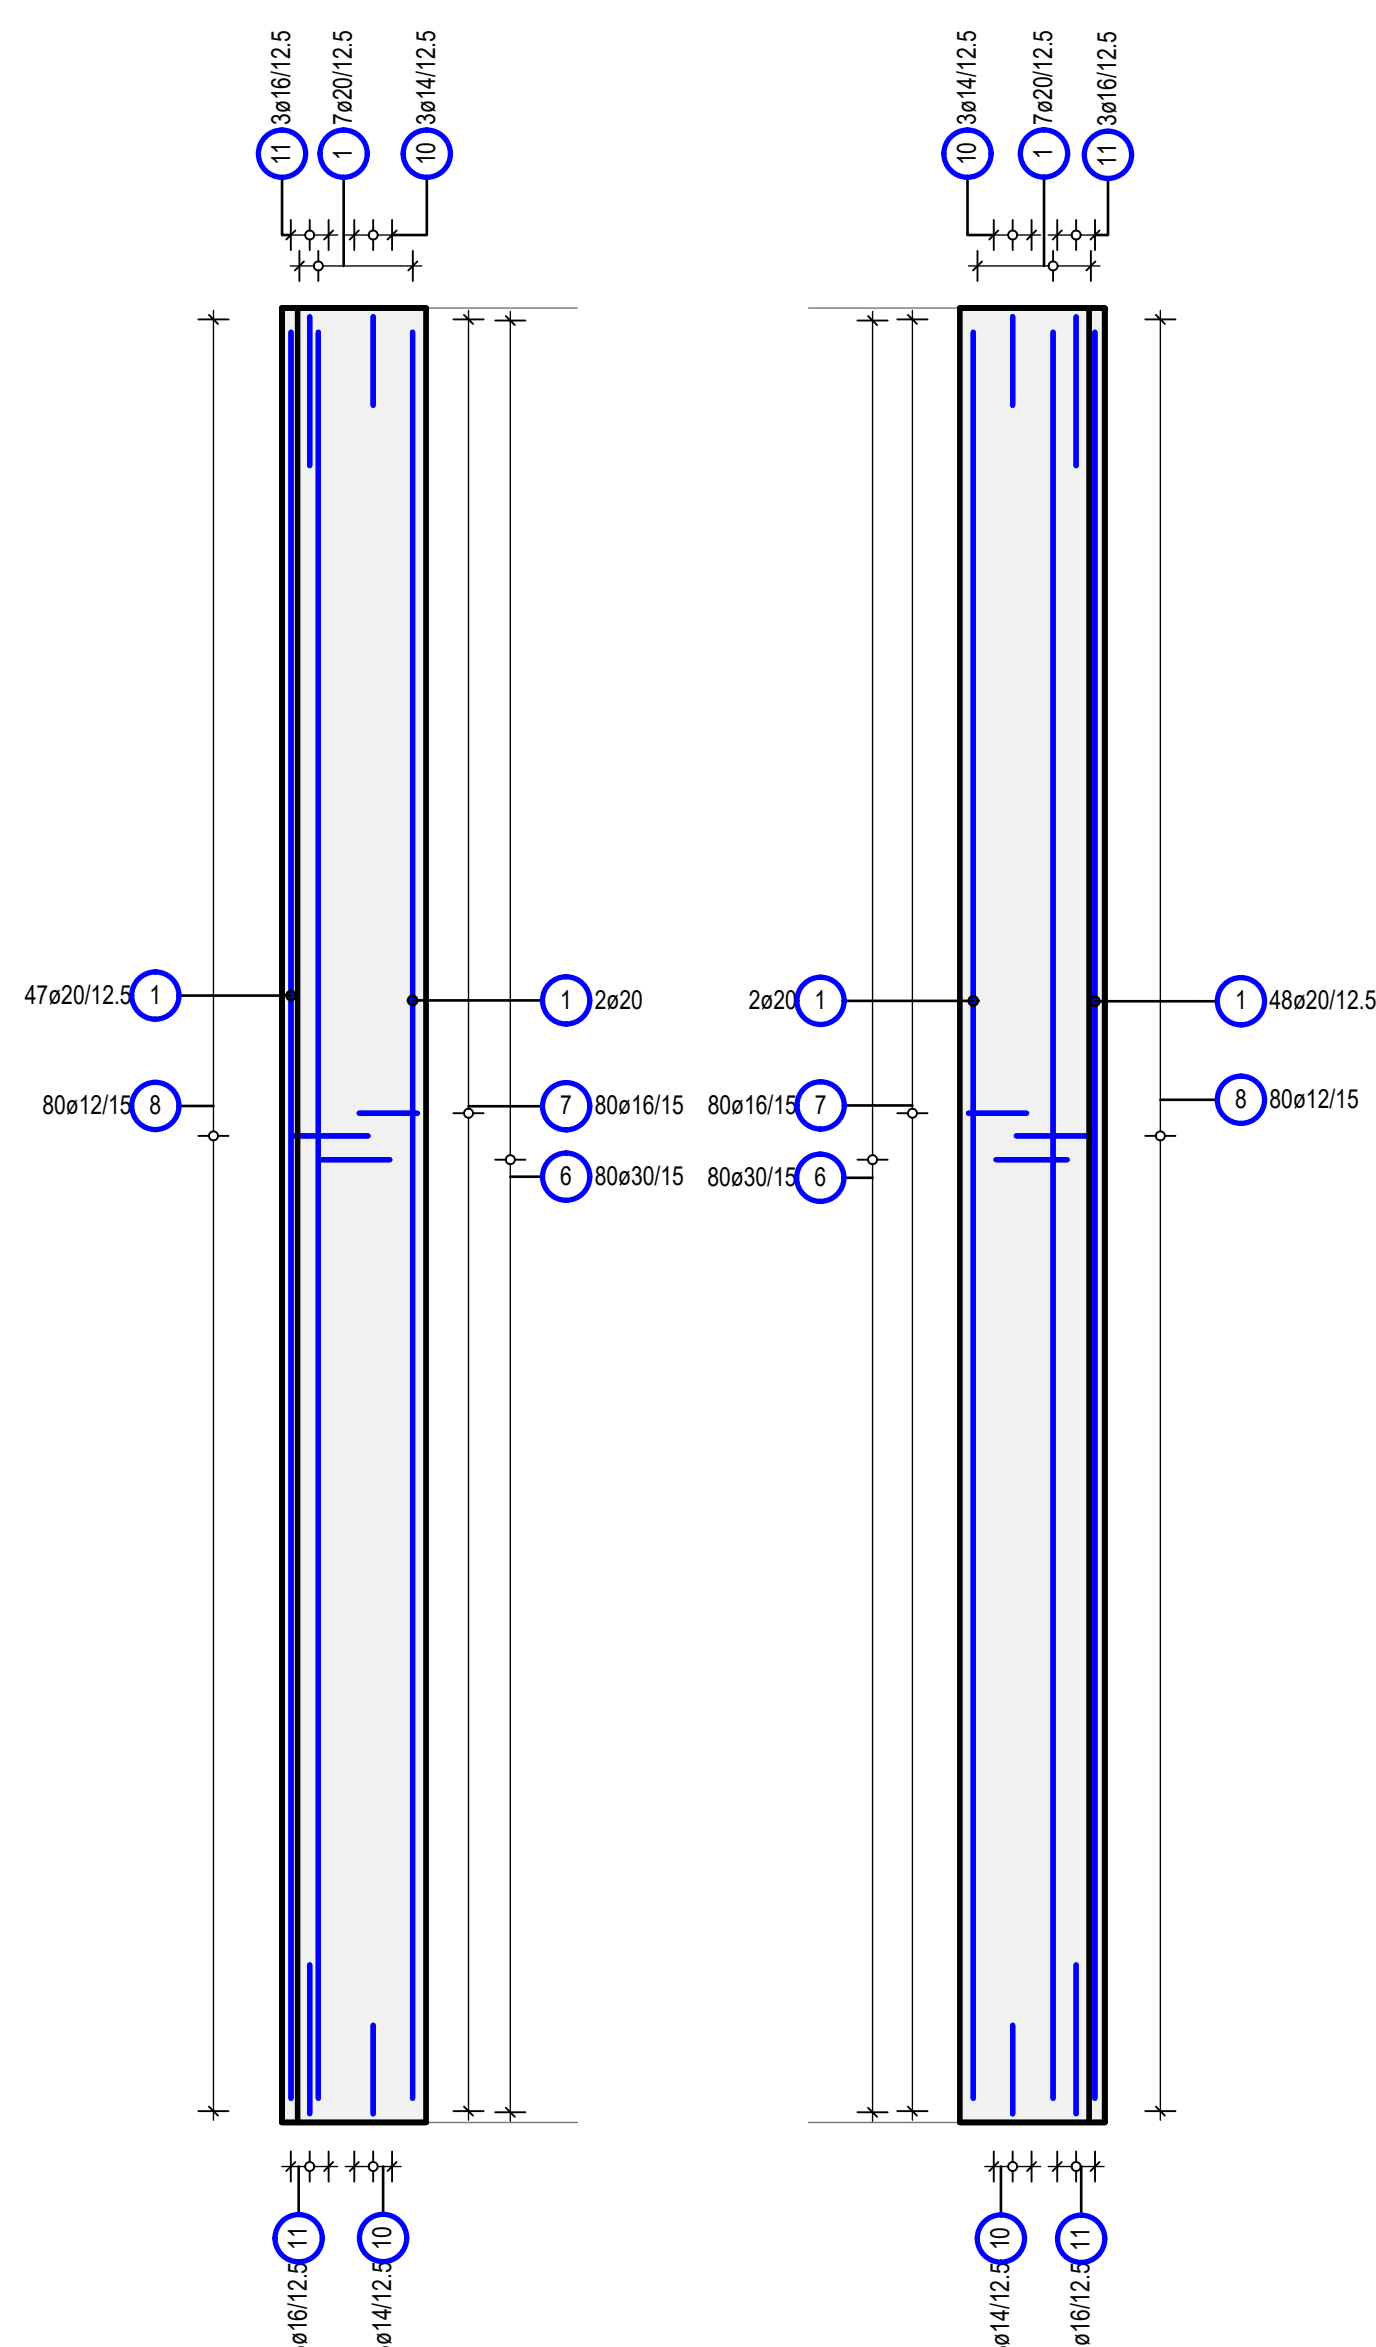

Schnitt C-C  
Sezione C-C  
M/S 1:50

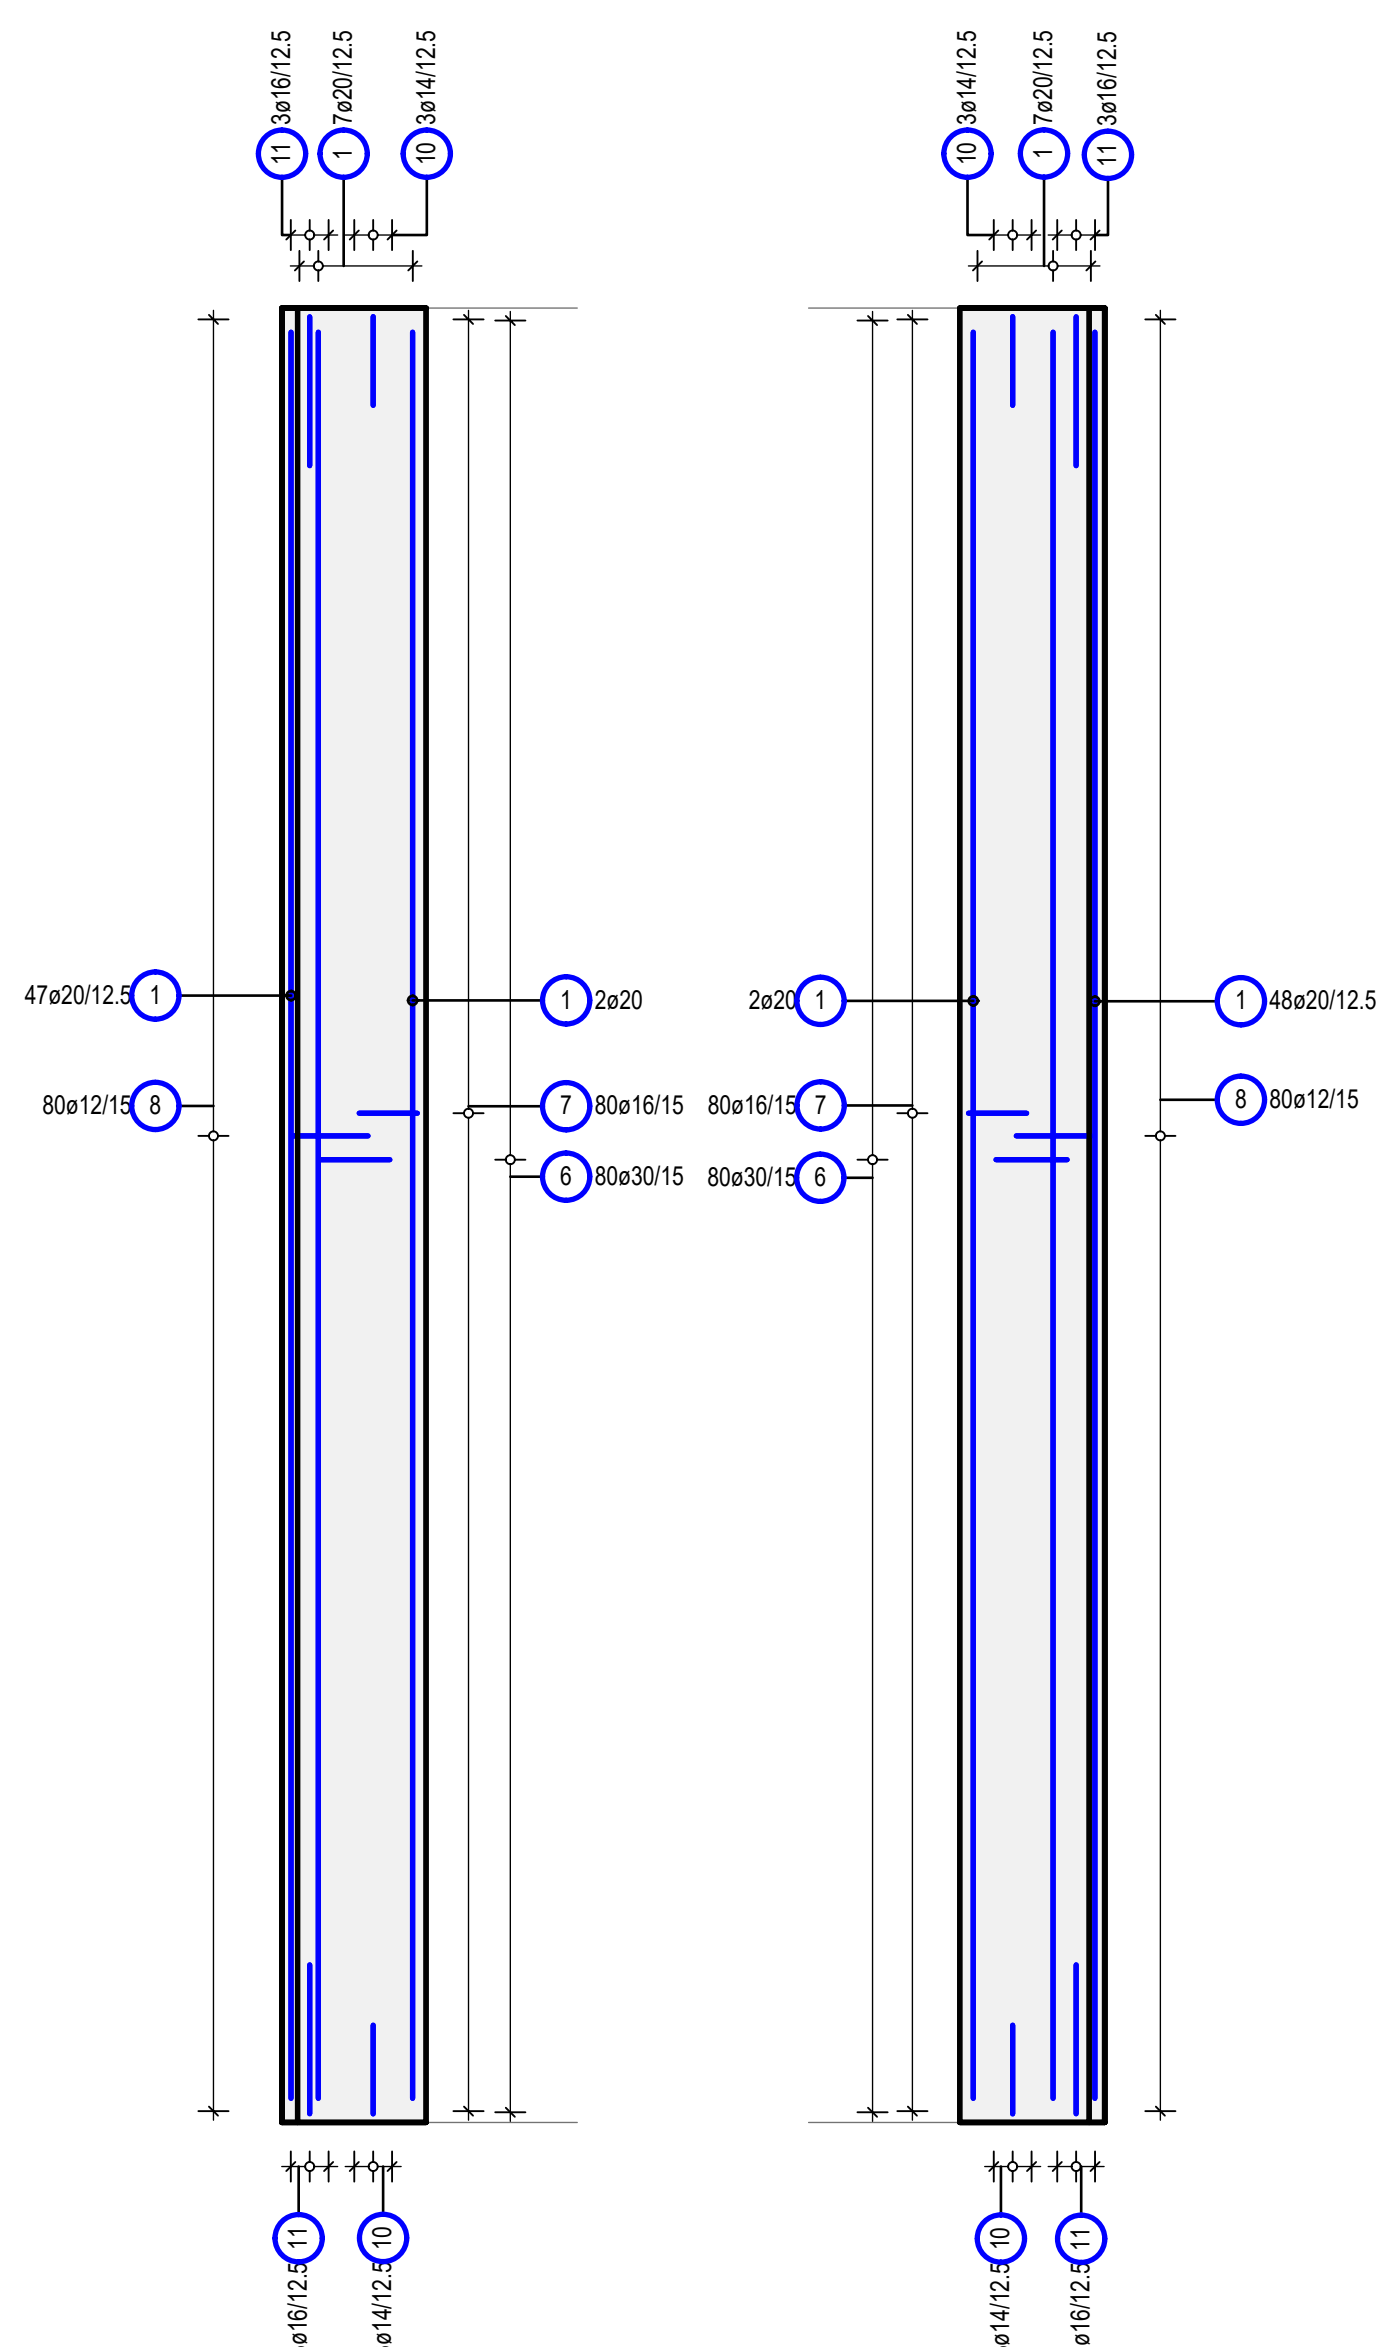

Schnitt 1-1 Abstandhalter und Schubbewehrung  
Sezione 1-1 distanziatori e armatura al taglio  
M/S 1:50

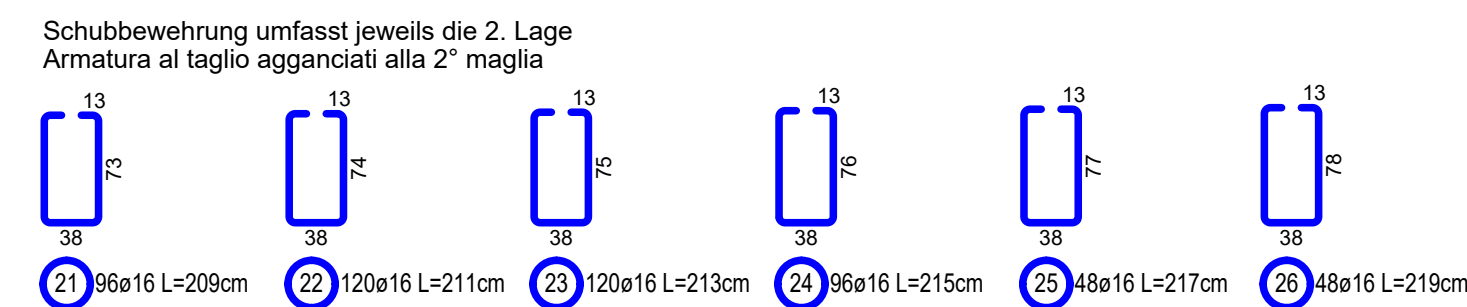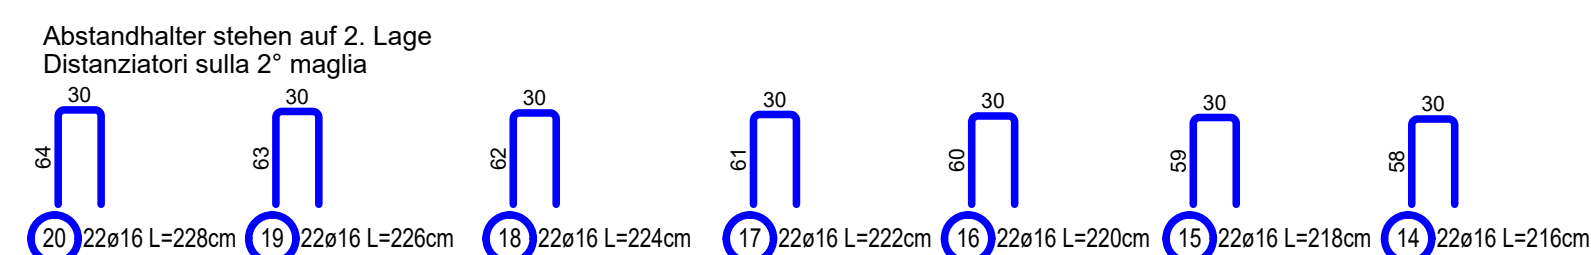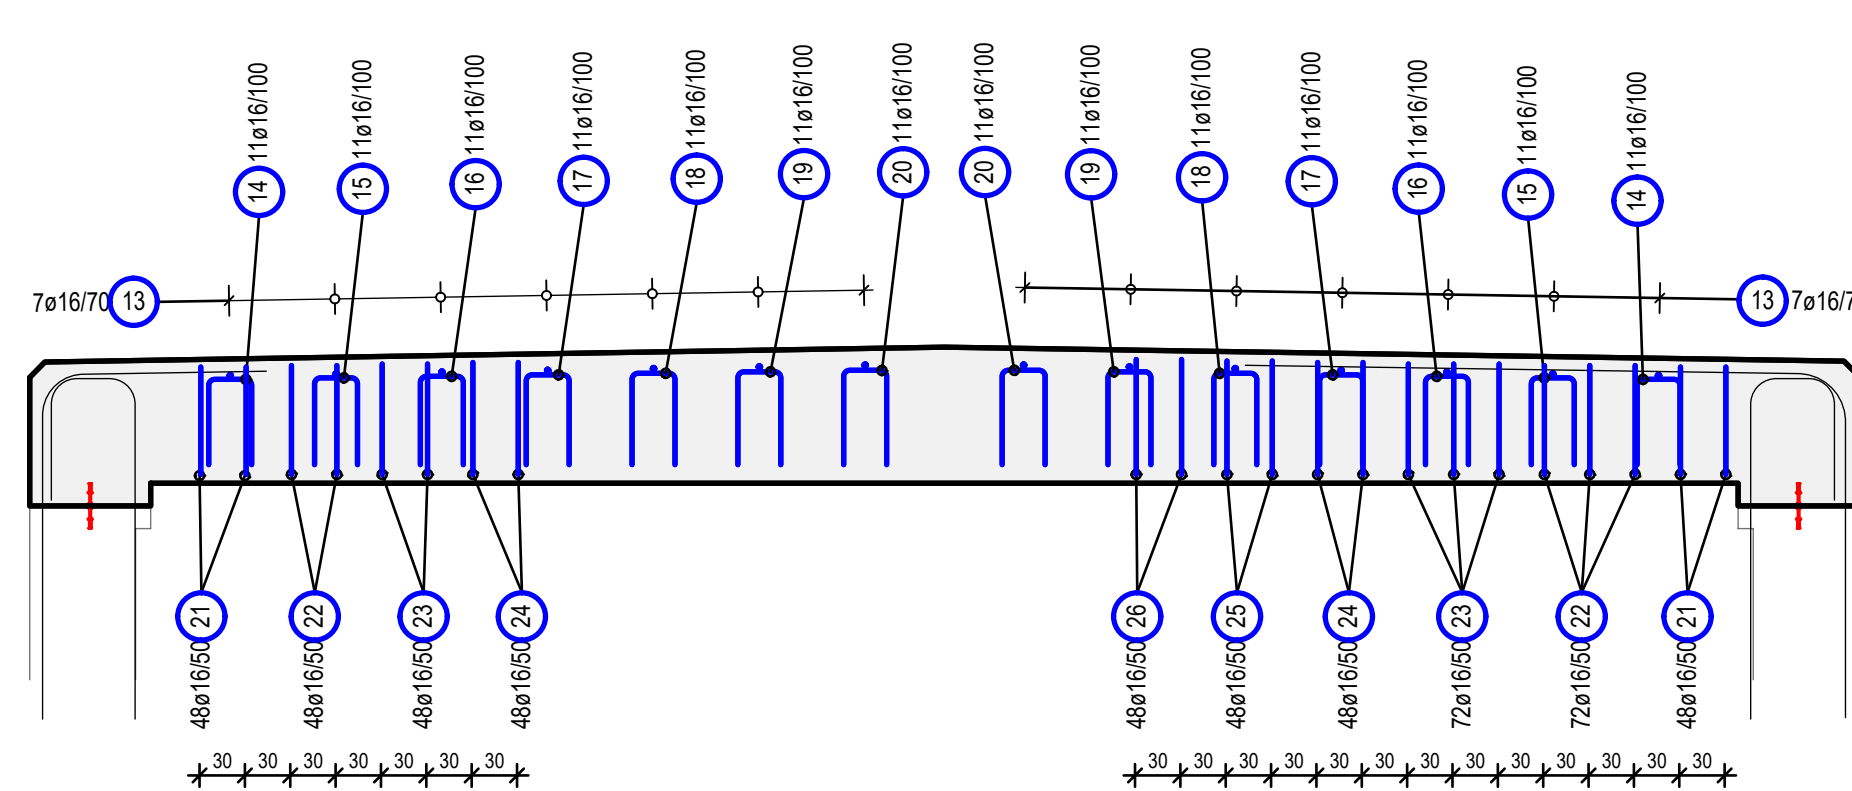

