


C1 porta 90x200 REI 30  
C2 porta 70x200  
C4 porta 50x200  
F1 porta 120x200 con maniglione antipanico  
F2 porta 120x200 con maniglione REI 60

C1 Tür 90x200 REI 30  
C2 Tür 70x200  
C4 Tür 50x200  
F1 Tür 120x200 mit Panik-Stangenbeschlag  
F2 Tür 120x200 mit Stangenbeschlag REI 60

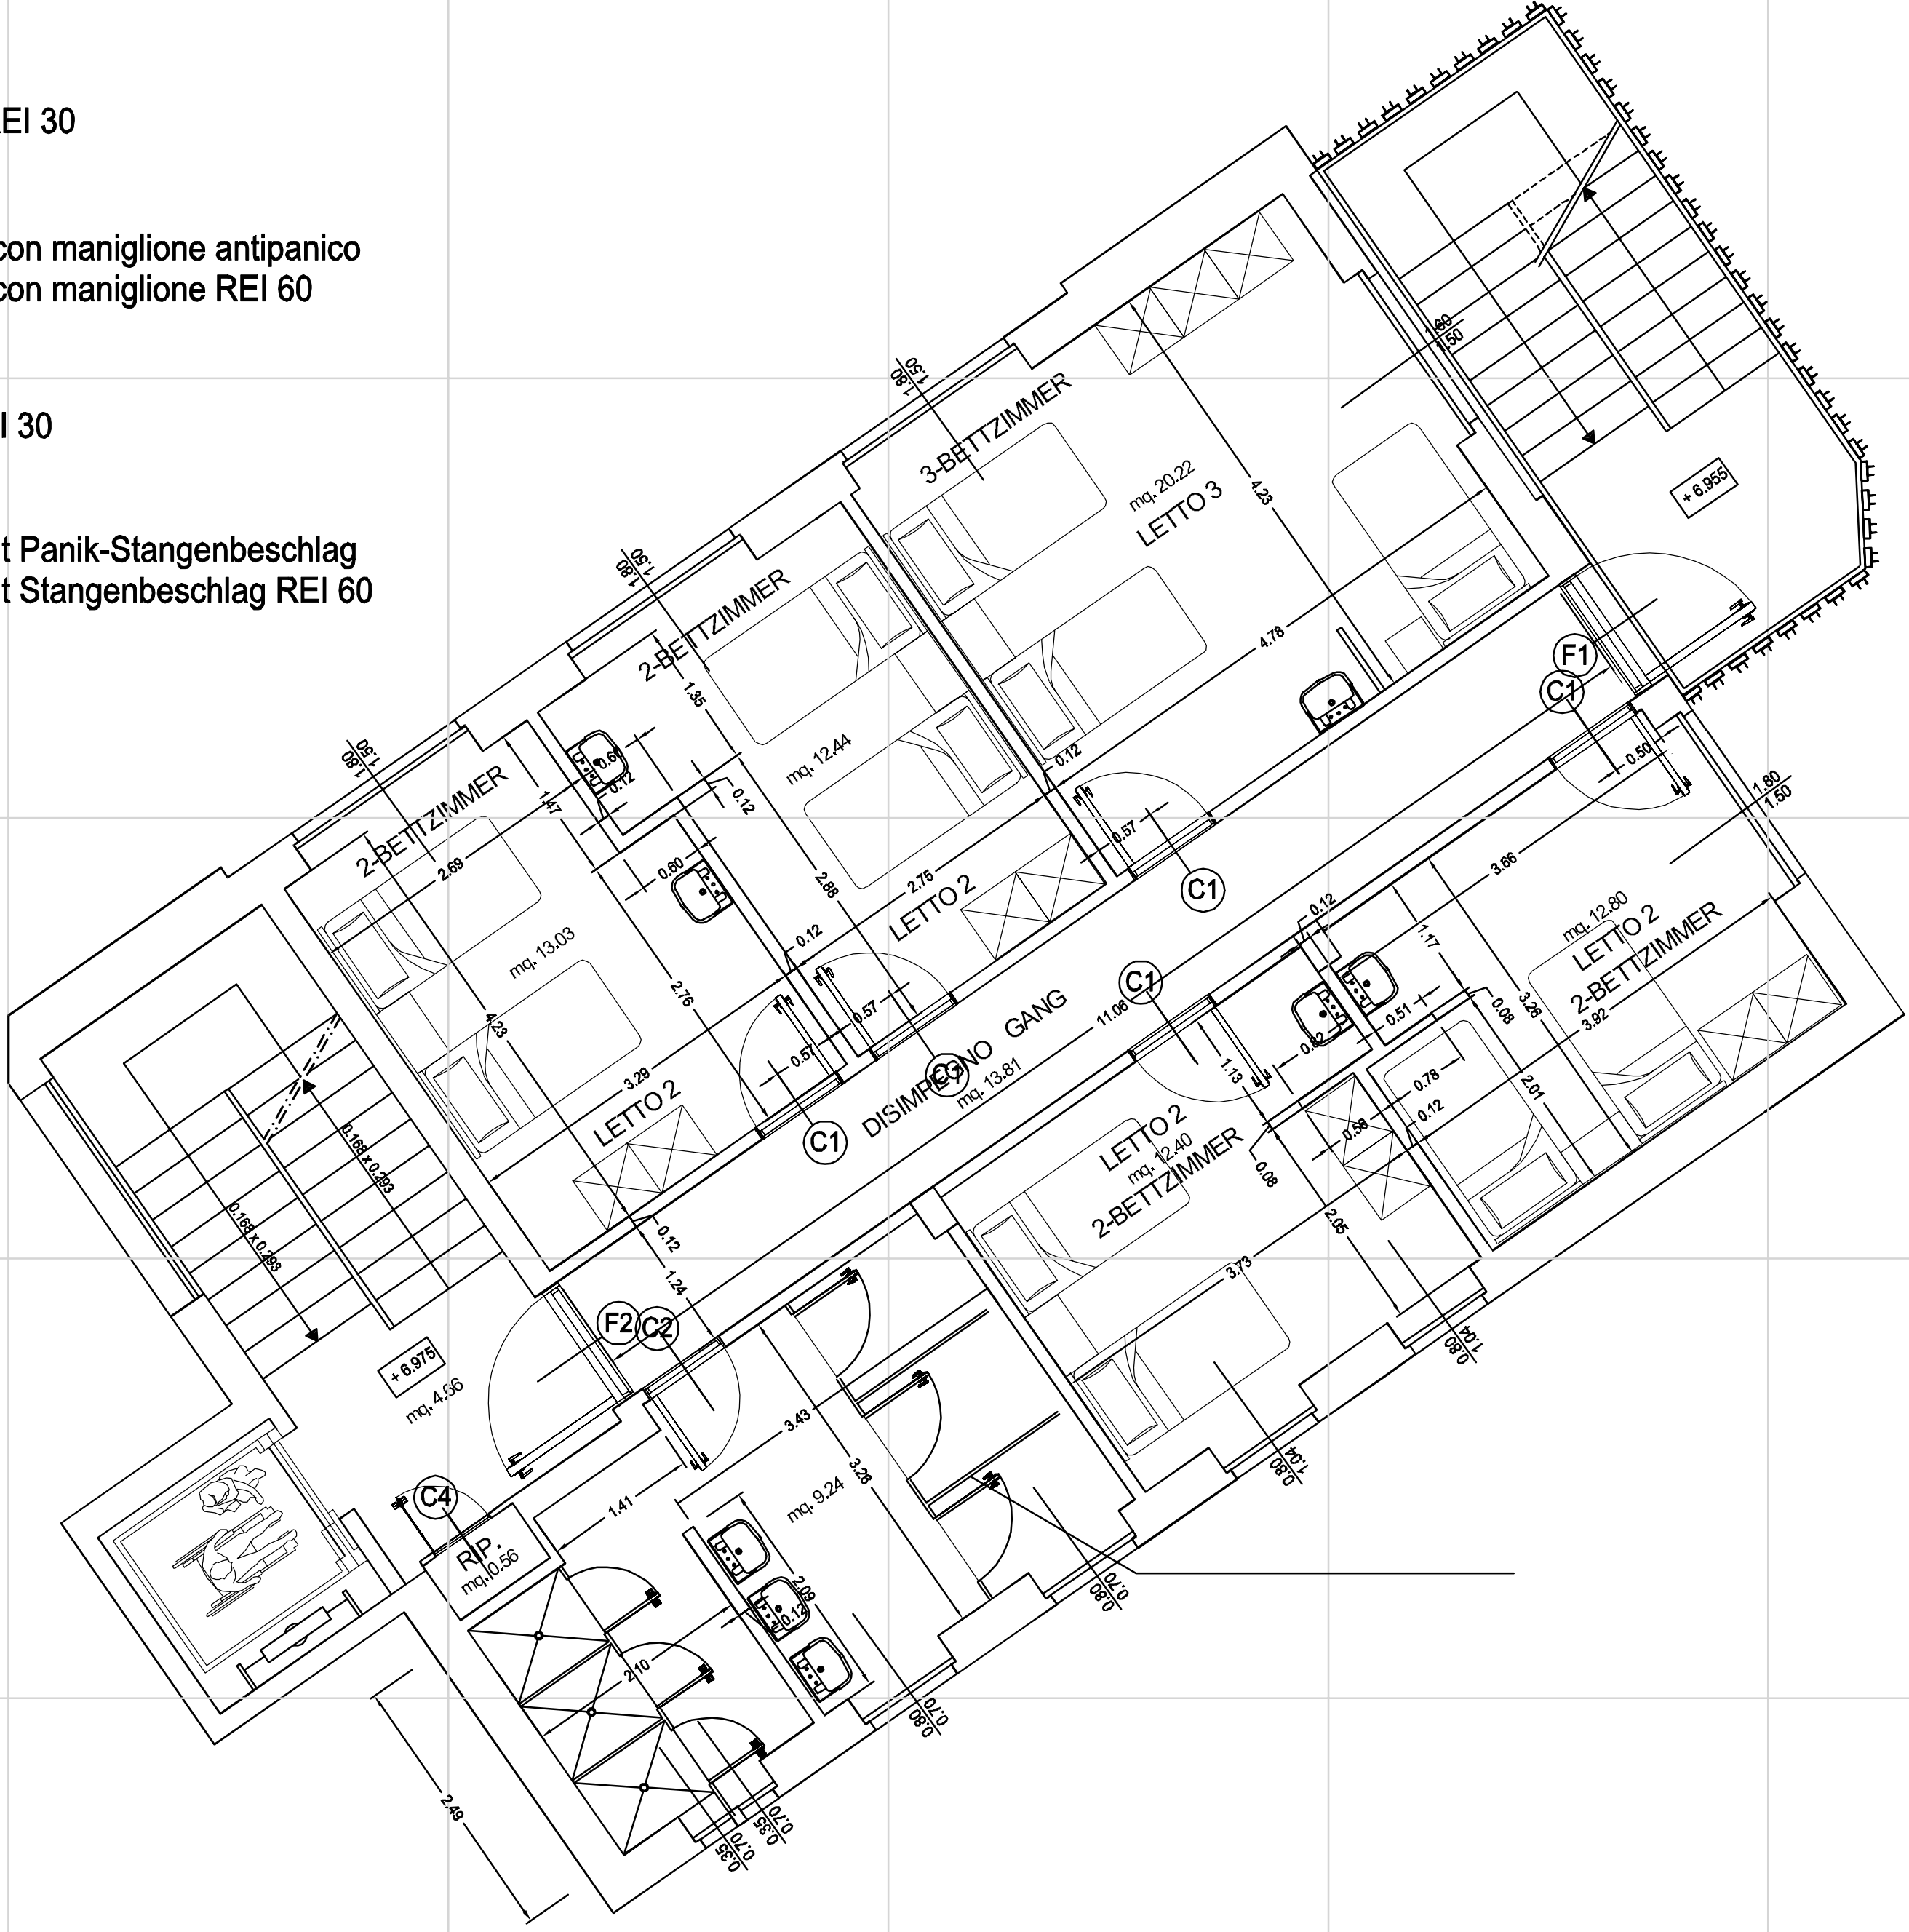


