





CANTIERIZZAZIONE	Baustelleneinrichtung	177 g
installazione barriere di cantiere	Einrichten von Baustellenabsperrrungen	3 g
installazione baraccamenti e depositi	Einrichten von Baubaracken und Lagern	3 g
rimozione cantiere		3 g
PIAZZALE STAZIONE	Bahnhofsbplatz	137 g
PENSILINA SOTTOPASSO	Überdachung Unterführung	18 g
posa delle 4 colonne in acciaio e fissaggio alle elevazioni sottopasso	Montage der 4 Stahlsäulen und Befestigung an Mauern der Unterführung	3 g
assemblaggio a terra delle travi, sollevamento e posizionamento	Zusammenbau der träger am Boden, Hub und Montage	5 g
posa lamiera grecata	Montage Trapezbleche	3 g
armatura e getto della soletta di copertura	Bewehrung und Betonieren der Dacheindeckung	5 g
posa guaina ardesata	Verlegung der Abdichtungsfolie	1 g
finiture	Fertigstellungsarbeiten	4 g
PENSILINA STAZIONE / SHELTER STATION	Überdachung Bahnhof	46 g
posa delle 18 colonne in acciaio e fissaggio al plinto di fondazione	Montage der 18 Stahlstützen und Befestigung am Fundament	9 g
assemblaggio a terra delle travi, sollevamento e posizionamento	Zusammenbau, Montage und Positionierung der Träger	18 g
posa lamiera grecata	Montage Trapezbleche	18 g
armatura e getto della soletta di copertura	Bewehrung und Betonieren der Dacheindeckung	18 g
posa guaina ardesata	Verlegung der Abdichtungsfolie	2 g
finiture	Fertigstellungsarbeiten	9 g
PENSILINA BICI	Überdachung Fahrrad	73 g
posa delle colonne in acciaio e fissaggio al plinto di fondazione	Montage der 18 Stahlstützen und Befestigung am Fundament	9 g
assemblaggio a terra delle travi, sollevamento e posizionamento	Zusammenbau, Montage und Positionierung der Träger	18 g
posa lamiera grecata	Montage Trapezbleche	18 g
armatura e getto della soletta di copertura	Bewehrung und Betonieren der Dacheindeckung	18 g
posa guaina ardesata	Verlegung der Abdichtungsfolie	5 g
finiture	Fertigstellungsarbeiten	5 g
ILLUMINAZIONE	Beleuchtung	18 g
impianti		18 g
posa pali illuminazione e finiture	Montage Beleuchtungsmasten und Fertigstellungsarbeiten	18 g

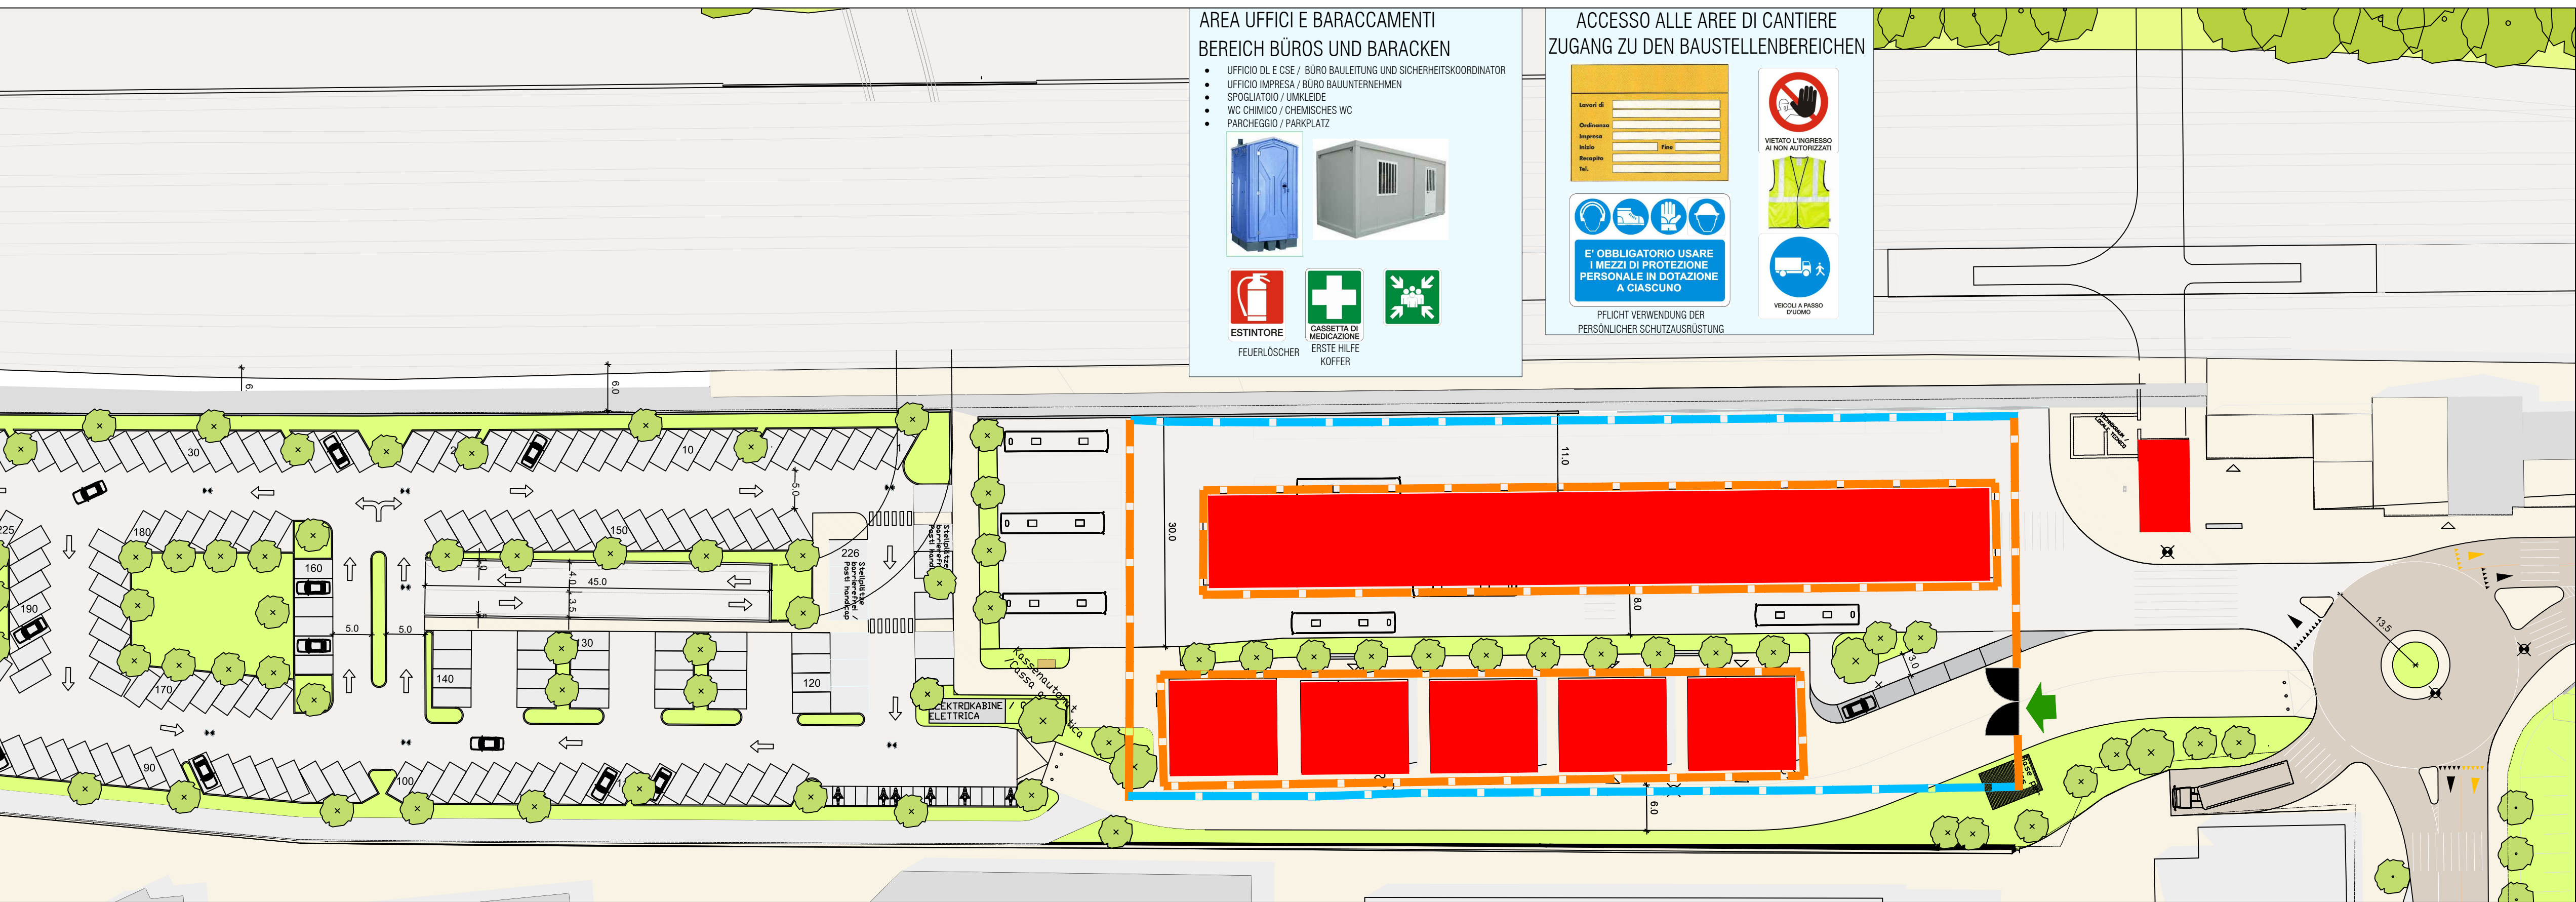

posa delle 18 colonne in acciaio e fissaggio al plinto di fondazione	Montage der 18 Stahlstützen und Befestigung am Fundament	9 g
assemblaggio a terra delle travi, sollevamento e posizionamento	Zusammenbau, Montage und Positionierung der Träger	18 g
posa lamiera grecata	Montage Trapezbleche	18 g
armatura e getto della soletta di copertura	Bewehrung und Betonieren der Dacheindeckung	18 g
posa guaina ardesata	Verlegung der Abdichtungsfolie	5 g
finiture	Fertigstellungsarbeiten	5 g
ILLUMINAZIONE	Beleuchtung	18 g
impianti		18 g
posa pali illuminazione e finiture	Montage Beleuchtungsmasten und Fertigstellungsarbeiten	18 g

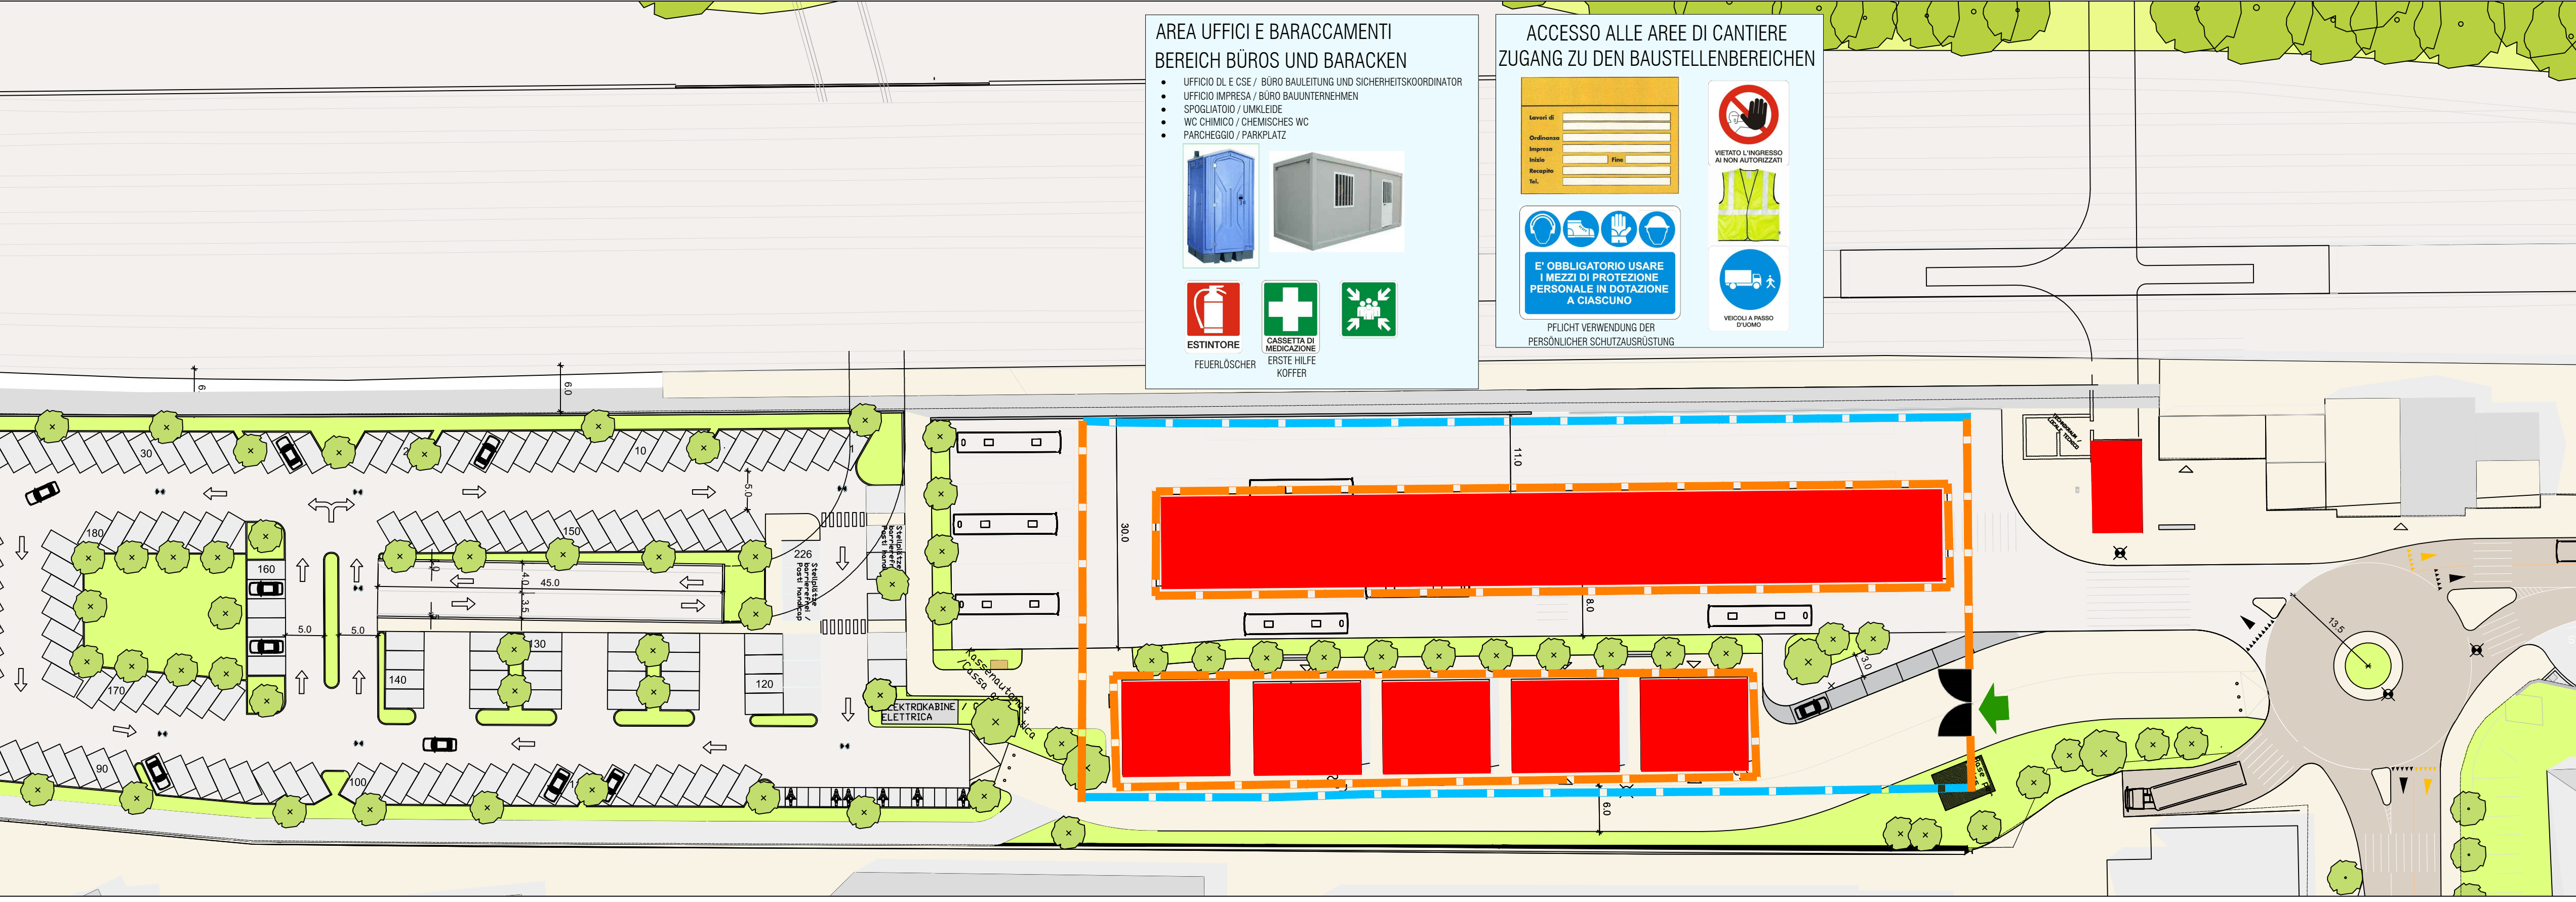

posa delle 18 colonne in acciaio e fissaggio al plinto di fondazione	Montage der 18 Stahlstützen und Befestigung am Fundament	9 g
assemblaggio a terra delle travi, sollevamento e posizionamento	Zusammenbau, Montage und Positionierung der Träger	18 g
posa lamiera grecata	Montage Trapezbleche	18 g
armatura e getto della soletta di copertura	Bewehrung und Betonieren der Dacheindeckung	18 g
posa guaina ardesata	Verlegung der Abdichtungsfolie	5 g
finiture	Fertigstellungsarbeiten	5 g
ILLUMINAZIONE	Beleuchtung	18 g
impianti		18 g
posa pali illuminazione e finiture	Montage Beleuchtungsmasten und Fertigstellungsarbeiten	18 g

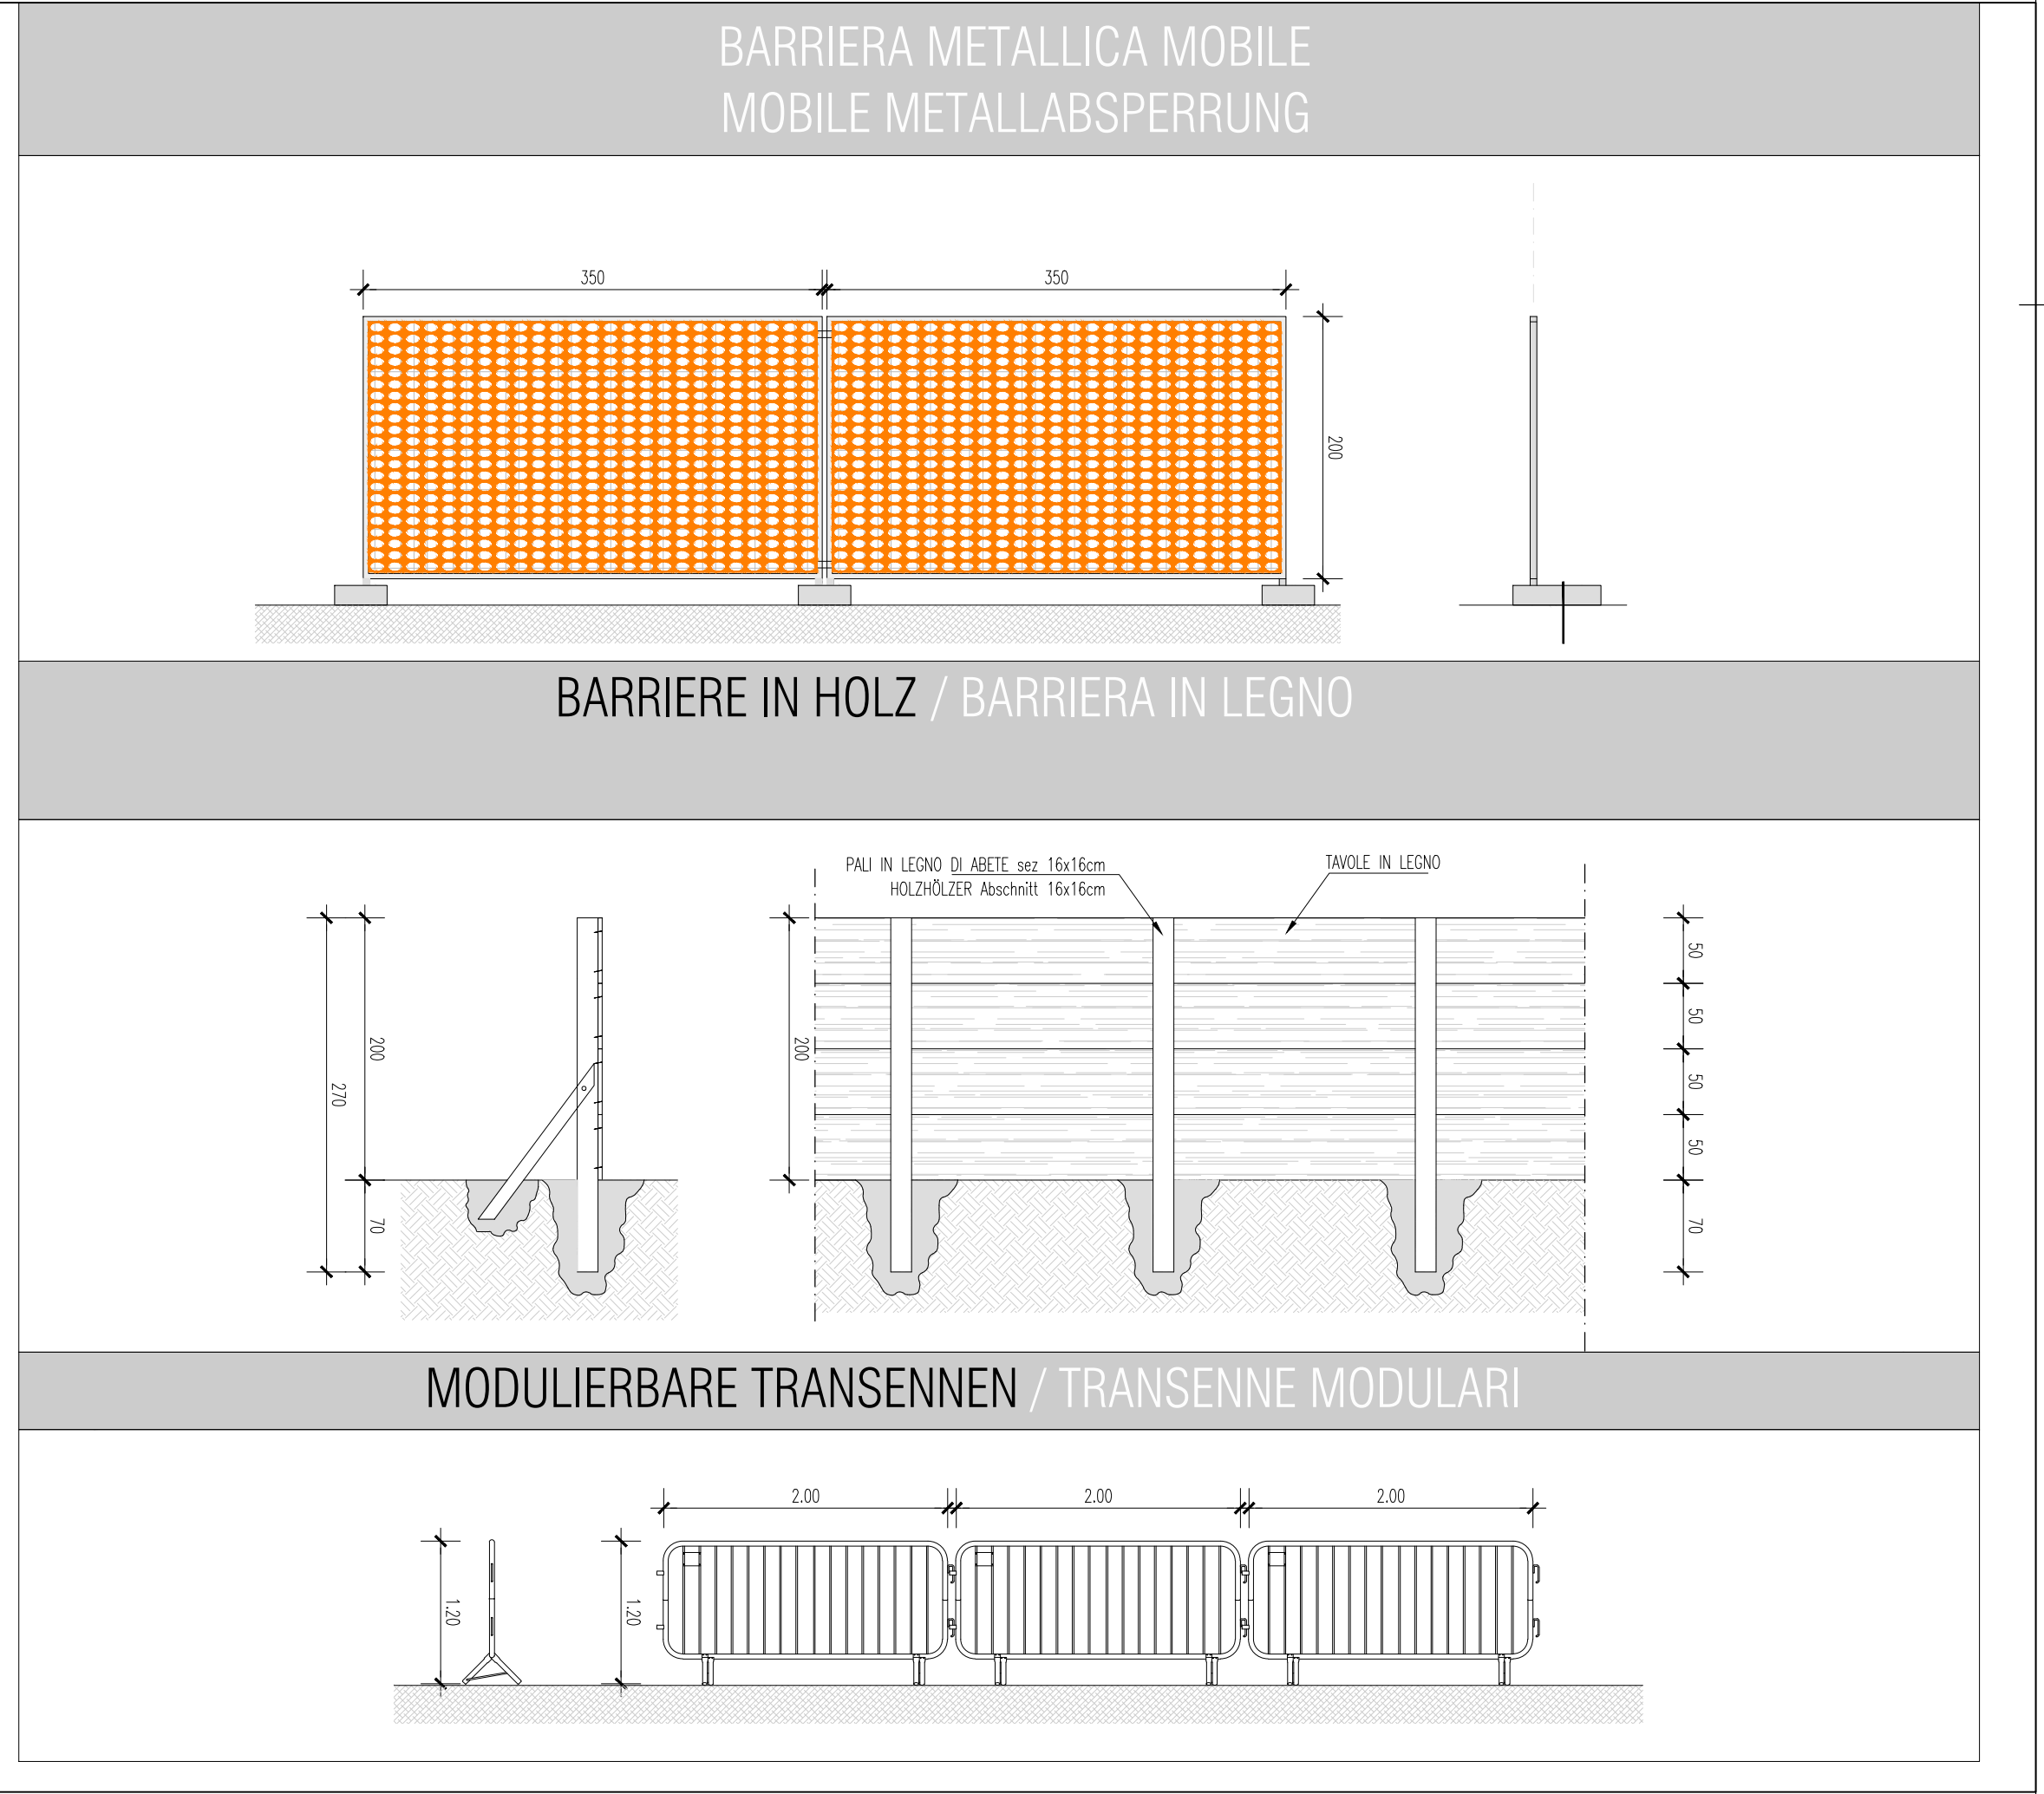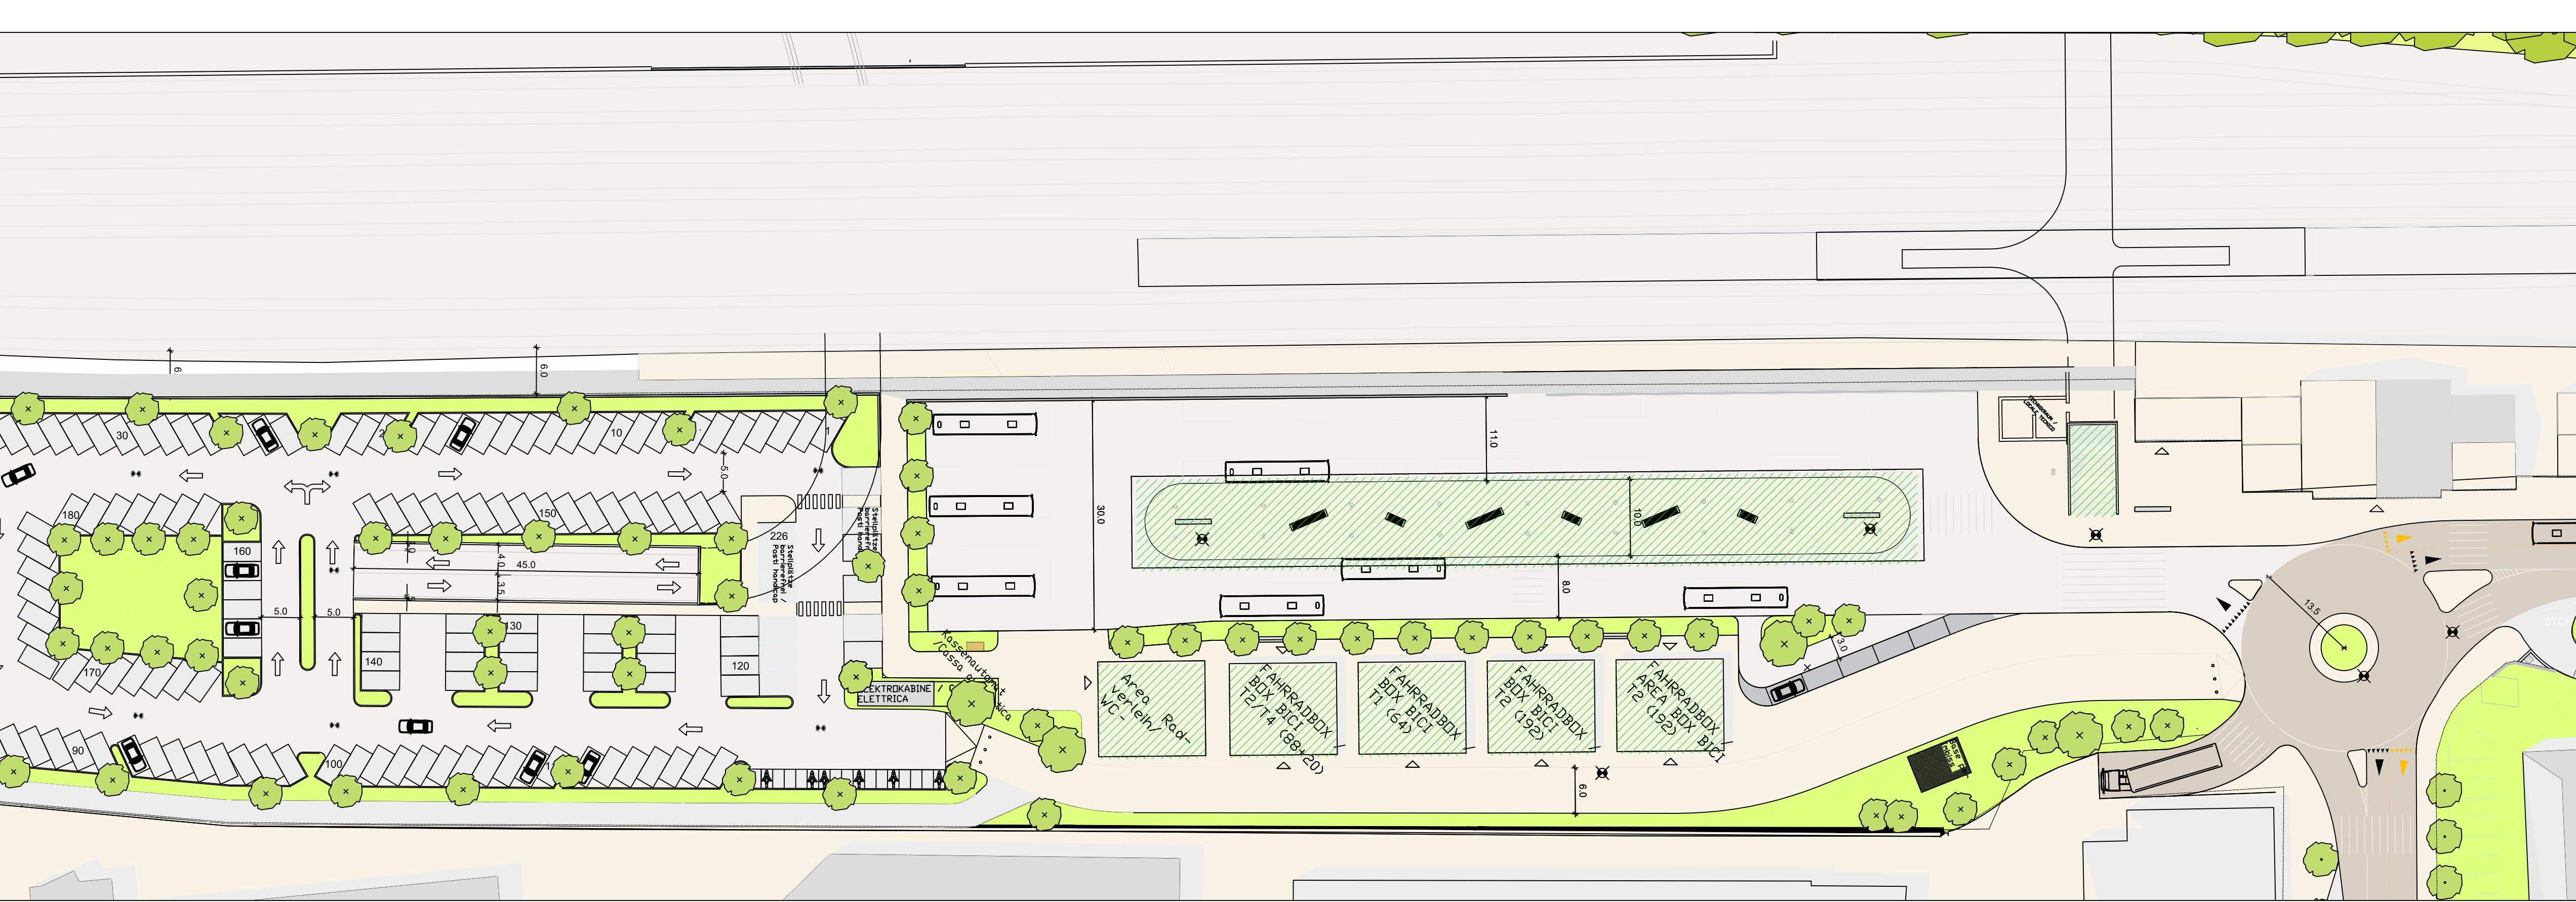

LEGENDA / LEGENDE	
	AREA DEI LAVORI ARBEITSBEREICH
	OPERE IN FASE DI REALIZZAZIONE LAUFENDE BAUTEN
	OPERE REALIZZATE REALISIERTE BAUTEN
	OPERE DA COMPLETARE LOTTO 1 ARBEITEN BAULOS 1
	AREA BARACCAMENTI AREAL FÜR BARACKEN
	AREA PARCHEGGI UTENTI STAZIONE AREAL PARKPLÄTZE BENUTZER BAHNHOF
	BARRIERA IN LEGNO BARRIERE IN HOLZ
	BARRIERA METALLICA MOBILE MOBILE METALLABSPERRUNG
	ACCESSO AL CANTIERE ZUGANG ZU DEN BAUSTELLENBEREICHEN
	PERCORSI MEZZI DI CANTIERE VERKEHRSWEG BAUSTELLENFAHRZEUGE
	PERCORSI CARRABILI UTENTI/PERSONALE FS BEFAHRBARE VERKEHRSWEGE BENUTZER BAHNHOF UND PERSONAL FS
	PERCORSI PEDONALI UTENTI/PERSONALE FS FUßWEGE BENUTZER BAHNHOF UND PERSONAL FS

Finanziamento - Finanzierung:		efire-fesr Südtirol - Alto Adige		EUROPEAN UNION	
Bauherr - Committente:		STA		schaffet Bewegung - crea movimento	
AUSFÜHRUNGSPROJEKT		PROGETTO ESECUTIVO			
Mobilitätszentrum Bruneck EFRE3038		Centro intermodale Brunico FESR3038			
Planinhalt - Contenuto:		Sicurezza		Sicurezza	
Baustelleneinrichtungphase - abschnitt 2		Cantierizzazione - Lotto 2			
PLANUNGSGRUPPE / GRUPPO DI LAVORO					
Mandataria:		Baubüro		Ing. Paolo Psenner	
Mandataria:		Ing. Roberto Boller		Ing. Roberto Boller	
Die Behörde - L'Amministrazione					
Verfasser: CGN		Datum: 18.09.2019		Mafisch: VARIE	
Projekt/Nr.: PGE-00107		Planstufe: AO		Index: L-2	
				Datei: L-2-AUS-110-SIC-LP-B	
				Anzahl: 110	