
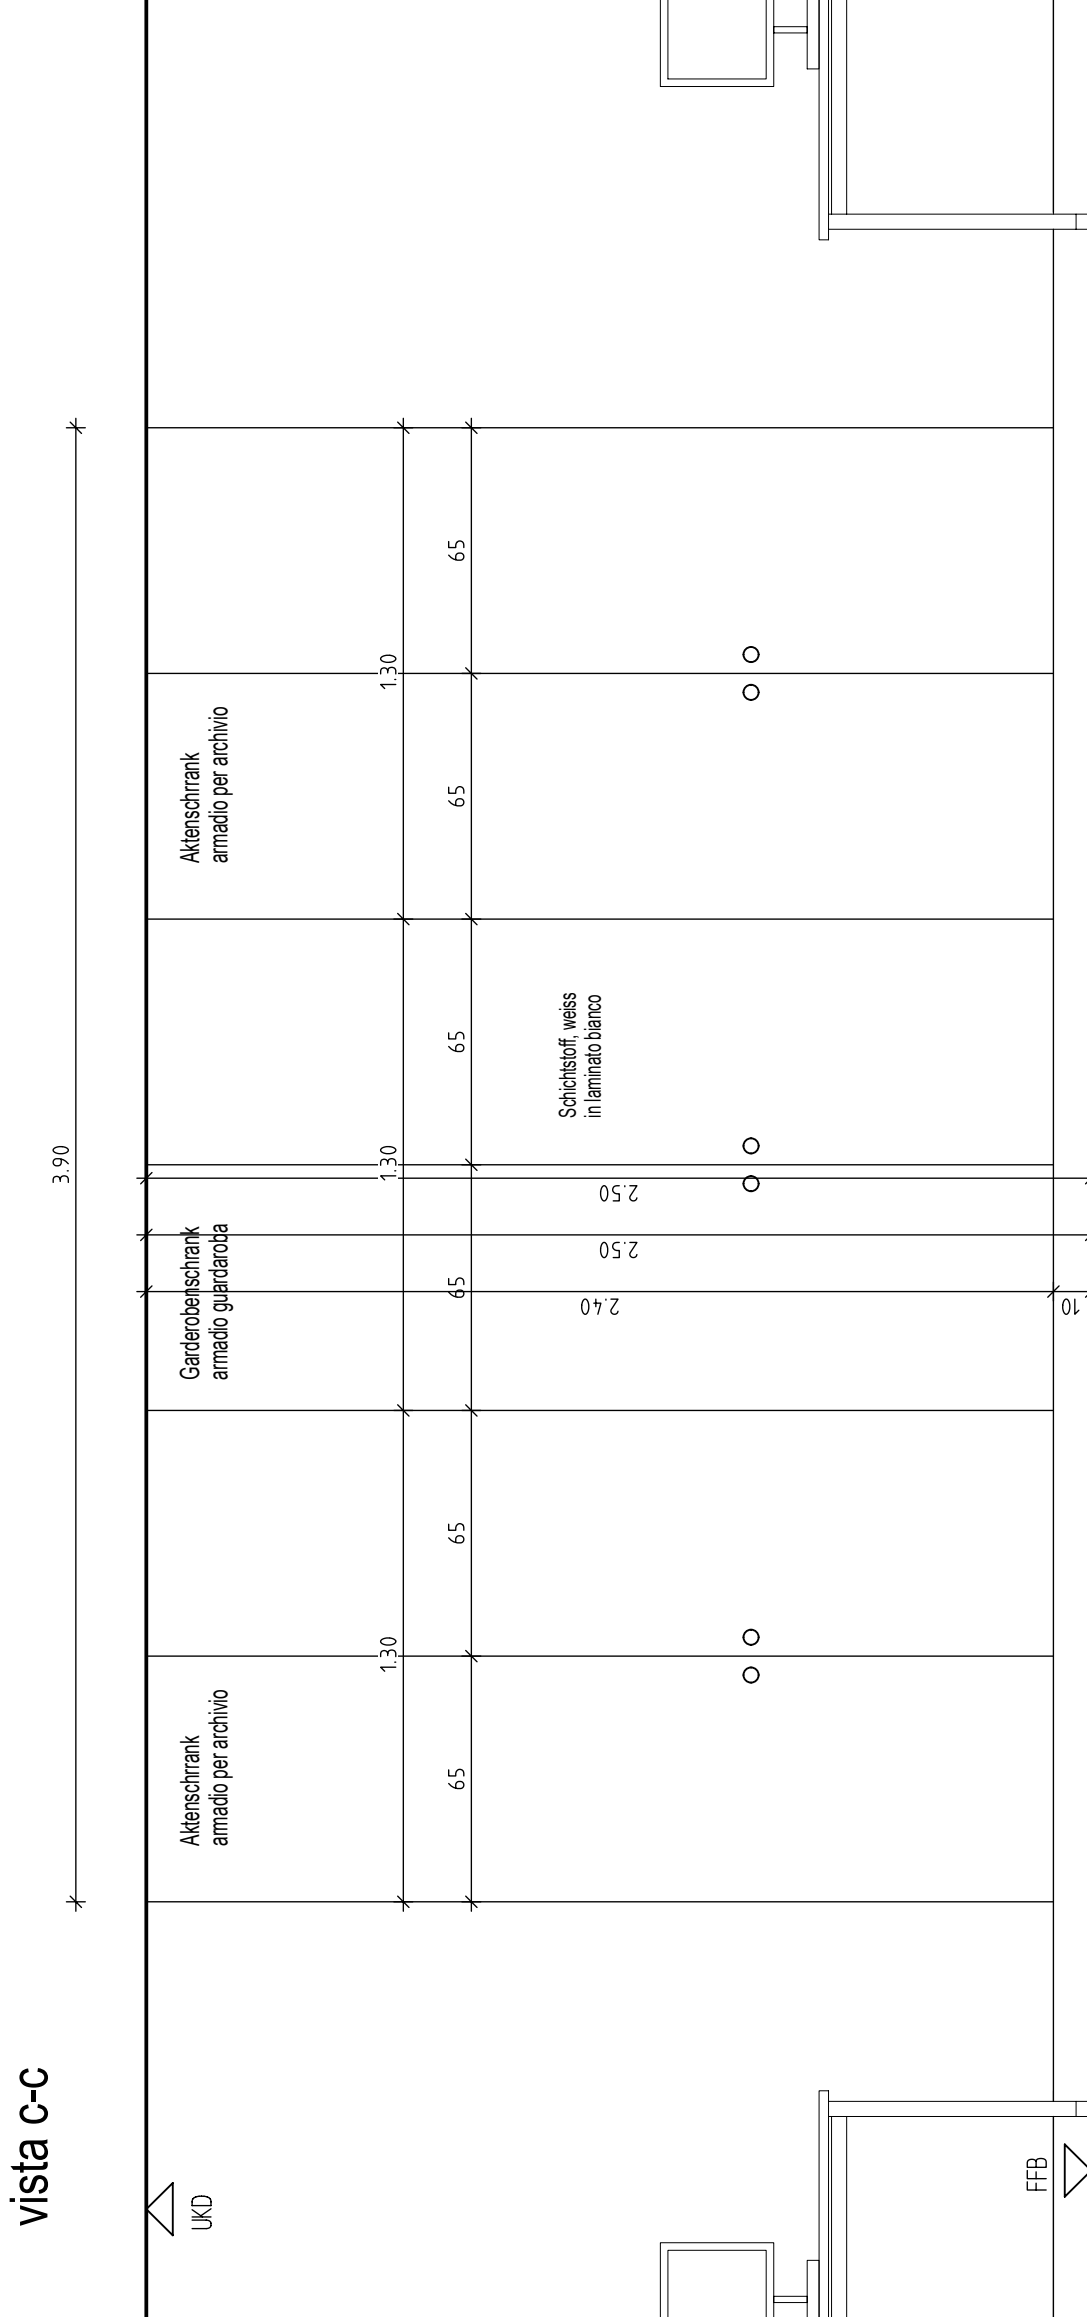
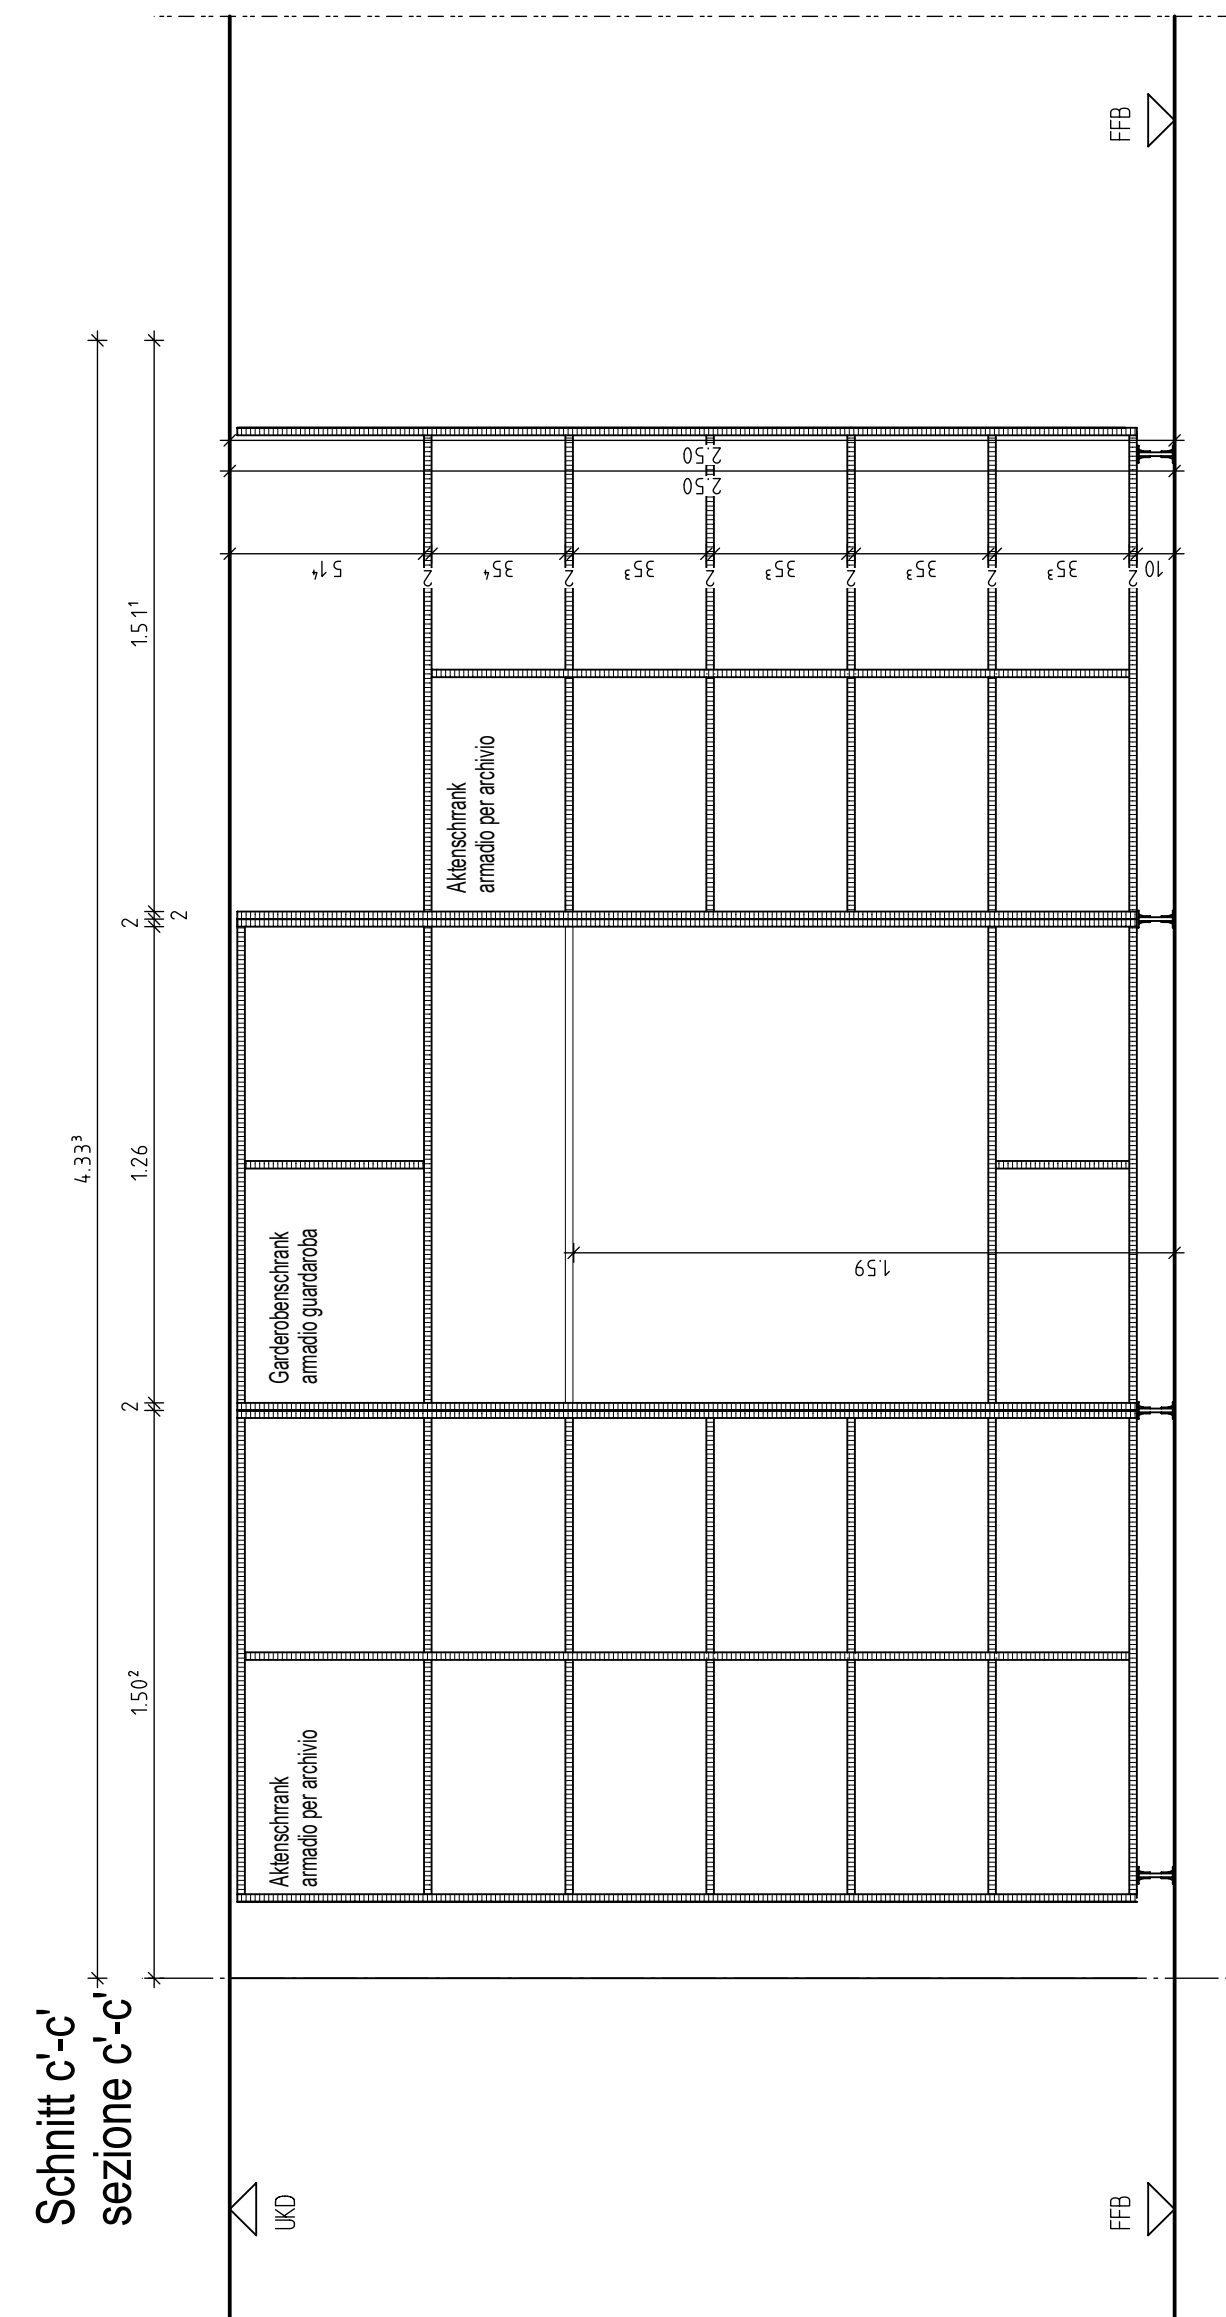


HÖHE ÜBER NORMAL NULL		+0.00 ± 244.10m		ALTEZZA SOPRA LIVELLO ZERO	
09					09
08					08
07					07
06					06
05					05
04					04
INDEX / ÄNDERUNG / ERGÄNZUNG		DATUM/DATE	NAMEN/NAME	MODIFICA / COMPLETAMENTO	INDEX

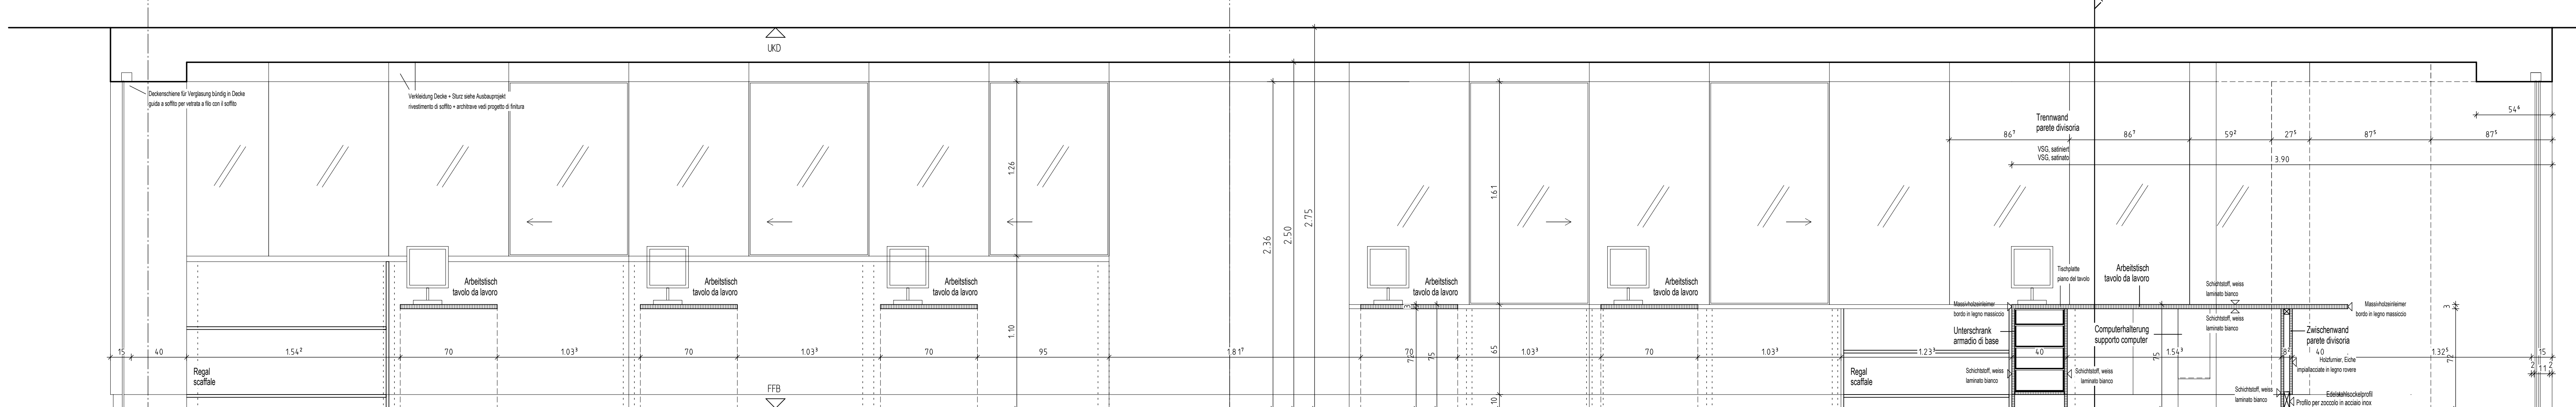

PLAN NR. <b>A.8.208</b> TAV. NR.		Provincia Autonoma di Bolzano Assessorato ai lavori pubblici 11 - Edilizia e servizio tecnico	
Autonome Provinz Bozen Assessorat für Bauen 11 - Hochbau und technischer Dienst		Provincia Autonoma di Bolzano Assessorato ai lavori pubblici 11 - Edilizia e servizio tecnico	
			
Provincia Autonoma di Bolzano Assessorat für Bauen 11 - Hochbau und technischer Dienst		Provincia Autonoma di Bolzano Assessorato ai lavori pubblici 11 - Edilizia e servizio tecnico	
Projekt		Progetto	
Codice		Codice	
22.03.08 195.013.17		22.03.08 195.013.17	
UMBAU UND ERWEITERUNG KRANKENHAUS BOZEN		RISTRUTTURAZIONE ED AMPLIAMENTO DELL'OSPEDALE DI BOLZANO	
1. BAUTEILPART		1. LOTTO	
NEUE KLINIK		NUOVA CLINICA	
<b>AUSFÜHRUNGSPROJEKT EINRICHTUNG          PROGETTO ESECUTIVO ARREDAMENTO</b>			
Planinhalt		Contenido	
ARCHITECTUR / ARCHITETTURA		Theke mit Schrank Kasse, Befundausgabe E=O Bancone con armadio cassa, consegna certificati E=O Plan Nr. / Tavola n. <b>A.8.208B</b>	
			
Inhalt: Seite	1:20	Datum: 30.05.2014	Änderung: 03
Bauph. / Commitente		Planner / Progettista	
Dr. Ing. Gustavo Micheli		Approvazioni	
Genehmigungen		Approvazioni	
