PLANIMETRIA
SCALA 1:200

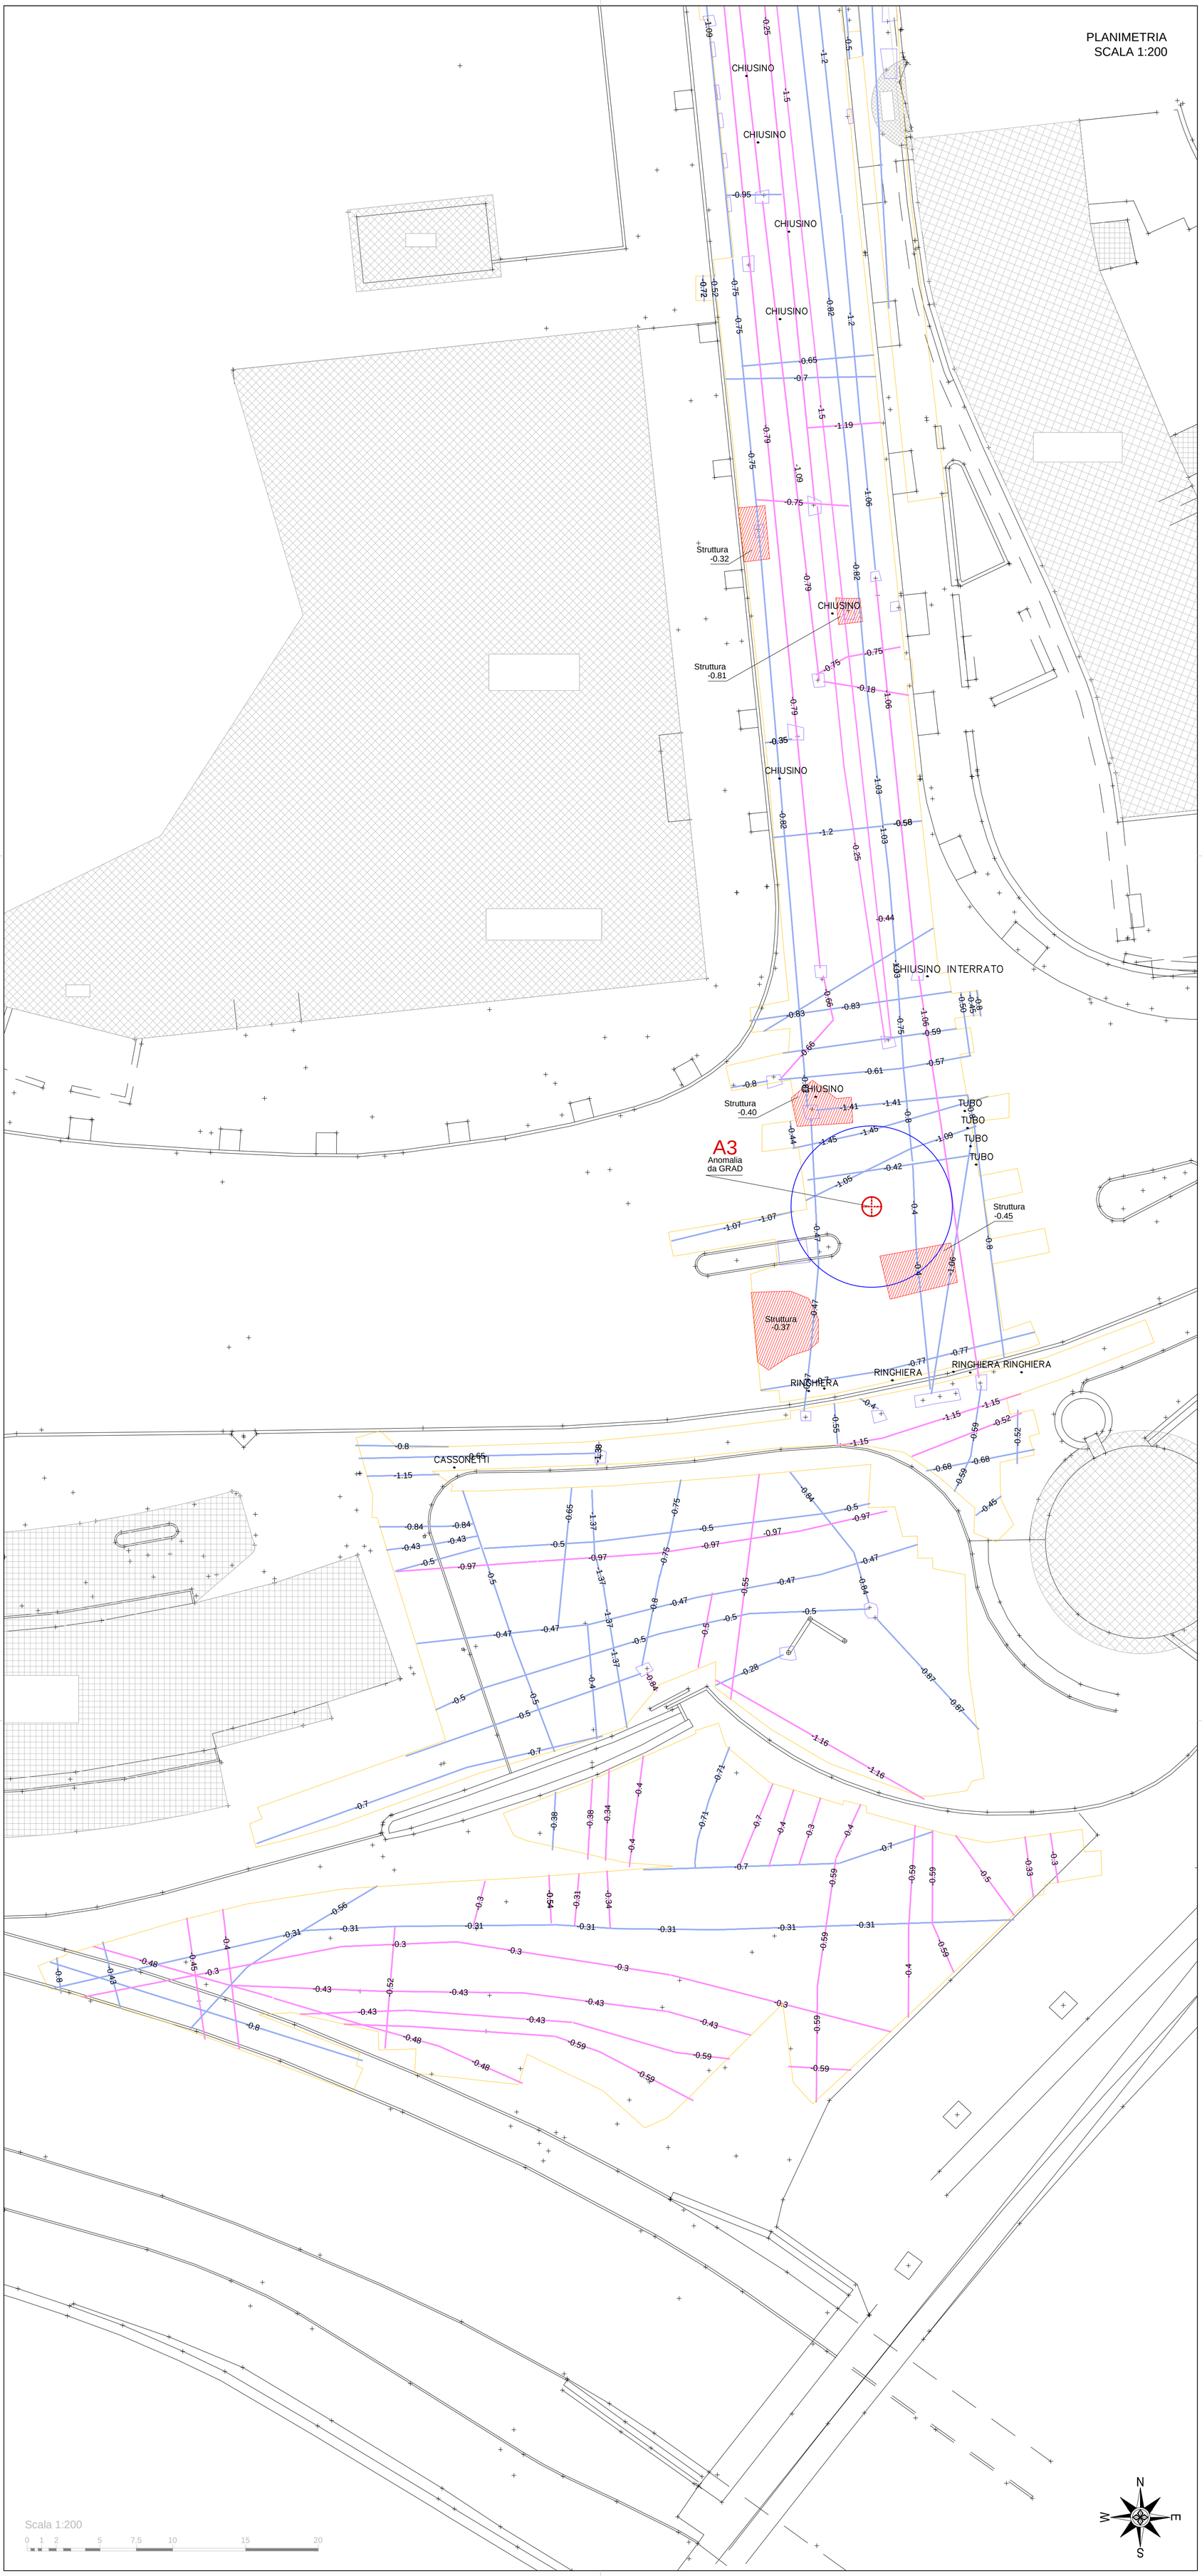

CHIAVE DI LETTURA
scala 1:2000

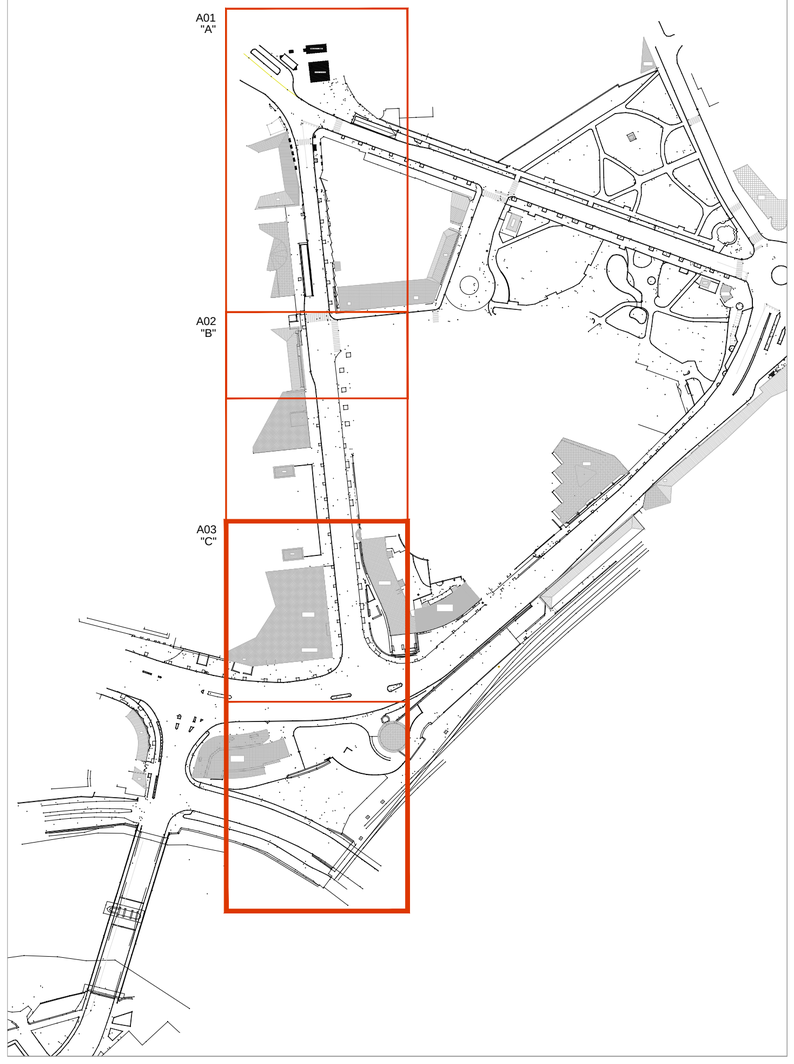

LEGENDA INDAGINE GEORADAR MULTICANALE:

- Tubazioni da GRD
- Anomalie GRD Lineari
- Indicazioni (cordolo)
- Caposaldo Stazione topografica (V1, 164.51)
- Area Indagata con Georadar
- Chiusino pozzetto
- Anomalie GRD Areali
- Strutture sepolte
- A2 Anomalia — Anomalie VRB da confronto Gradiometro/Georadar

Le condizioni dielettriche del substrato dell'area dovute alla granulometria fine del terreno o alla presenza di acqua interstiziale hanno di fatto limitato la profondità di investigazione a 2.80 m dal piano campagna. L'errore strumentale del dato georadar è di 5 cm + il 10% della profondità.

Anomalie lineari individuate, probabilmente riconducibili a tubazioni; Il testo indicante la profondità è da considerarsi come media dello sviluppo dell'estradosso della tubazione.

LEGENDA INDAGINE GRADIOMETRICA:

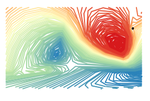

Isolinee valori gradiometrici

da +5000 nT/m a -5000 nT/m

WaltherPark

COMMITTENTE

WALTHERPARK SPA

Piazza Walther Von Vogelweide 22
Bolzano (BZ)
P.IVA 02814650210

CONSULENTI TECNICI

CONSORZIO S.T.E.R.N.

Via Marie Curie, 17
39100 Bolzano (BZ)
P.IVA 02945340210
consorziostern@pec.it
consorziostern@gmail.com

LUOGO
VIA ALTO ADIGE, COMUNE DI BOLZANO

OGGETTO
INDAGINE GEOFISICA CON GEORADAR, GRADIOMETRO E RILIEVO TOPOGRAFICO GEOREFERENZIATO PER LA DETERMINAZIONE DEI SOTTOSERVIZI, STRUTTURE SEPOLTE E ALTRE ANOMALIE NEL SOTTOSUOLO

DATA RILIEVO
11-02-2019

DATA CONSEGNA
04-03-2019

ELABORATO
PLANIMETRIA GEORADAR ZONA C

GEOSIDE GEOFISICA SNC per CONSORZIO S.T.E.R.N.

CODICE COMMESSA
C 551/19

REVISIONE
00

TAVOLA
A03

SCALA
1:200

FILE DI STAMPA
BASE - 200.ctb

Il presente elaborato è di proprietà del Consorzio S.T.E.R.N. e non può essere modificato, distribuito o in altro modo utilizzato senza l'autorizzazione scritta del Consorzio S.T.E.R.N.