


© 2016 \laibksf104s_platte\pr3\396\ausführungsprojekt_2015\5_cad\10\dwg\laib\396_la-schaldererbach-100_rev-0.dwg

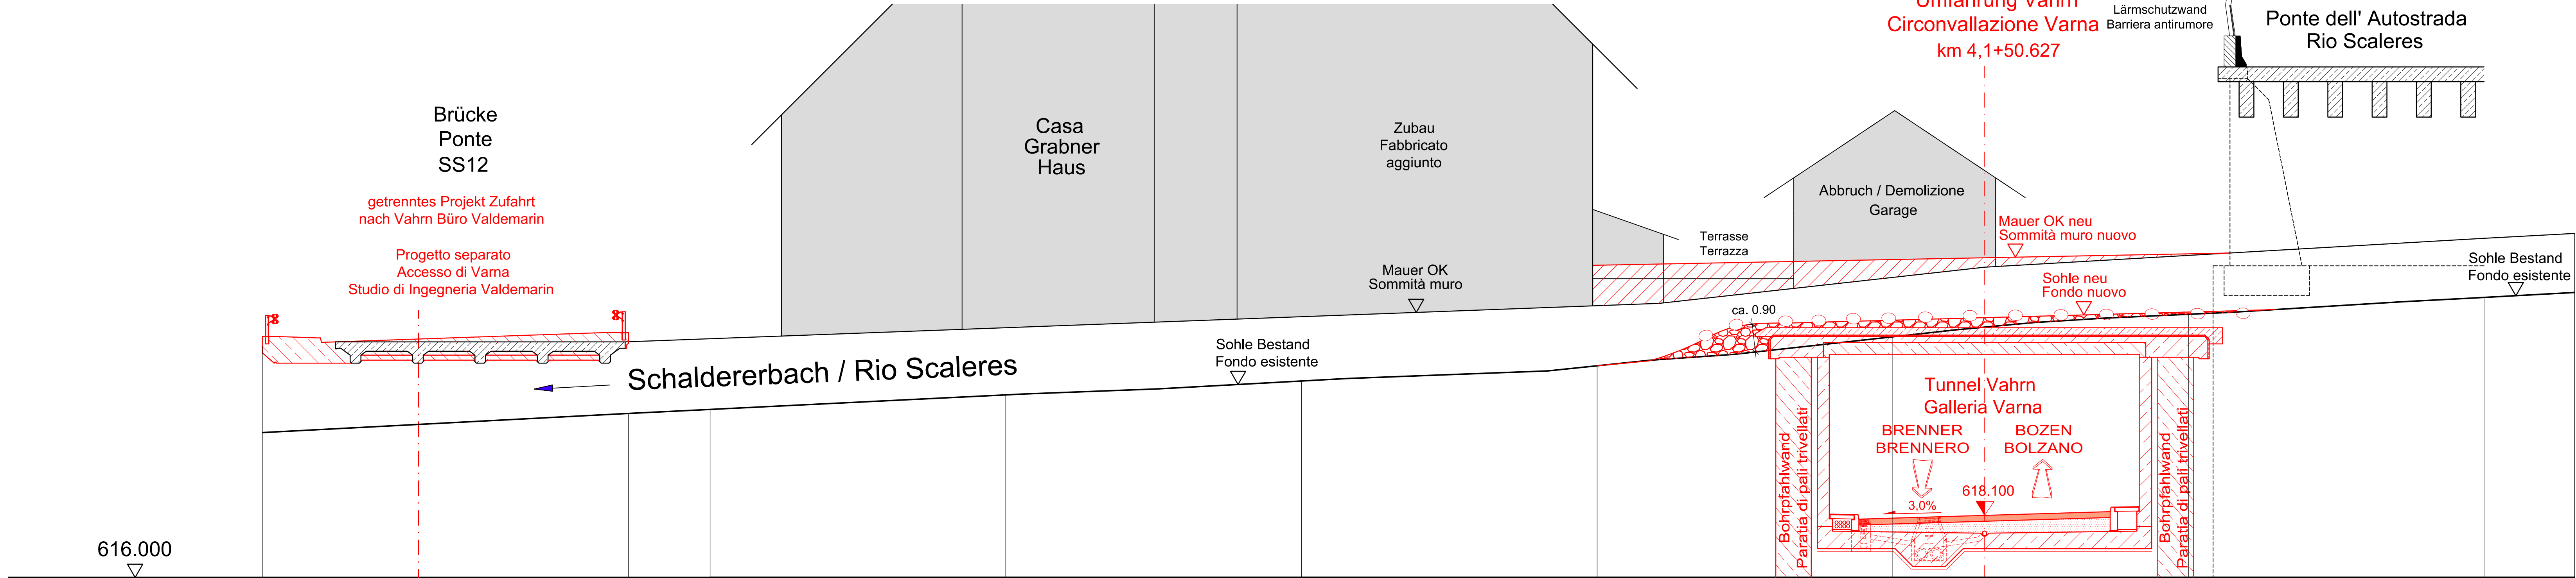

Mauer OK / Sommità muro	624.150	623.970	624.070	624.470	624.810	625.190	626.012	626.898	627.477
Sohle OK / Sommità fondo	621.253	621.903	624.965	622.725	622.999	623.515	624.501	625.259	625.830



Projekt/progetto:

UMFAHRUNG VAHRN
BAUARBEITEN OHNE ANSCHLUSS BRIXEN NORD

CIRCONVALLAZIONE VARNA
OPERE CIVILI SENZA COLLEGAMENTO BRESSANONE NORD

AUSFÜHRUNGSPROJEKT - PROGETTO ESECUTIVO

3					
2					
1					
0	22.01.2016	1. Ausgabe / 1ª edizione	W. Neuner	Ch. Knapp	G. Fischmaller
Rev.	Datum/data	Ausgabe, Änderungen/edizione, aggiornamento	erstellt/elaborato	geprüft/ esaminato	freigegeben/approv.

Auftraggeber:	Autonome Provinz Bozen Ressort für Bauten Amt für Straßenbau Nord/Ost	Provincia Autonoma di Bolzano Dipartimento ai lavori pubblici Ufficio tecnico strade nord/est
---------------	---	---

Dokumenttitel:	titolo del documento:
LÄNGSPROFIL SCHALDERERBACH	PROFILO LONGITUDINALE RIO SCALERES

Maßstab/scale:	1:100
----------------	-------

PLANUNGSGRUPPE	ILF - EUT	GRUPPO DI PROGETTAZIONE
c/o EUT Engineering GmbH Dantestraße 134, 39042 Brixen	Tel. +39 0472 272400 Email: info@eut.bz.it	c/o EUT Engineering srl Via Dante 134, 39042 Bressanone

Plan Nr./tav. n.:	Plan Nr./tav. n.:
Einlage Nr./allegato n.:	Einlage Nr./allegato n.:
2-23	2-23

